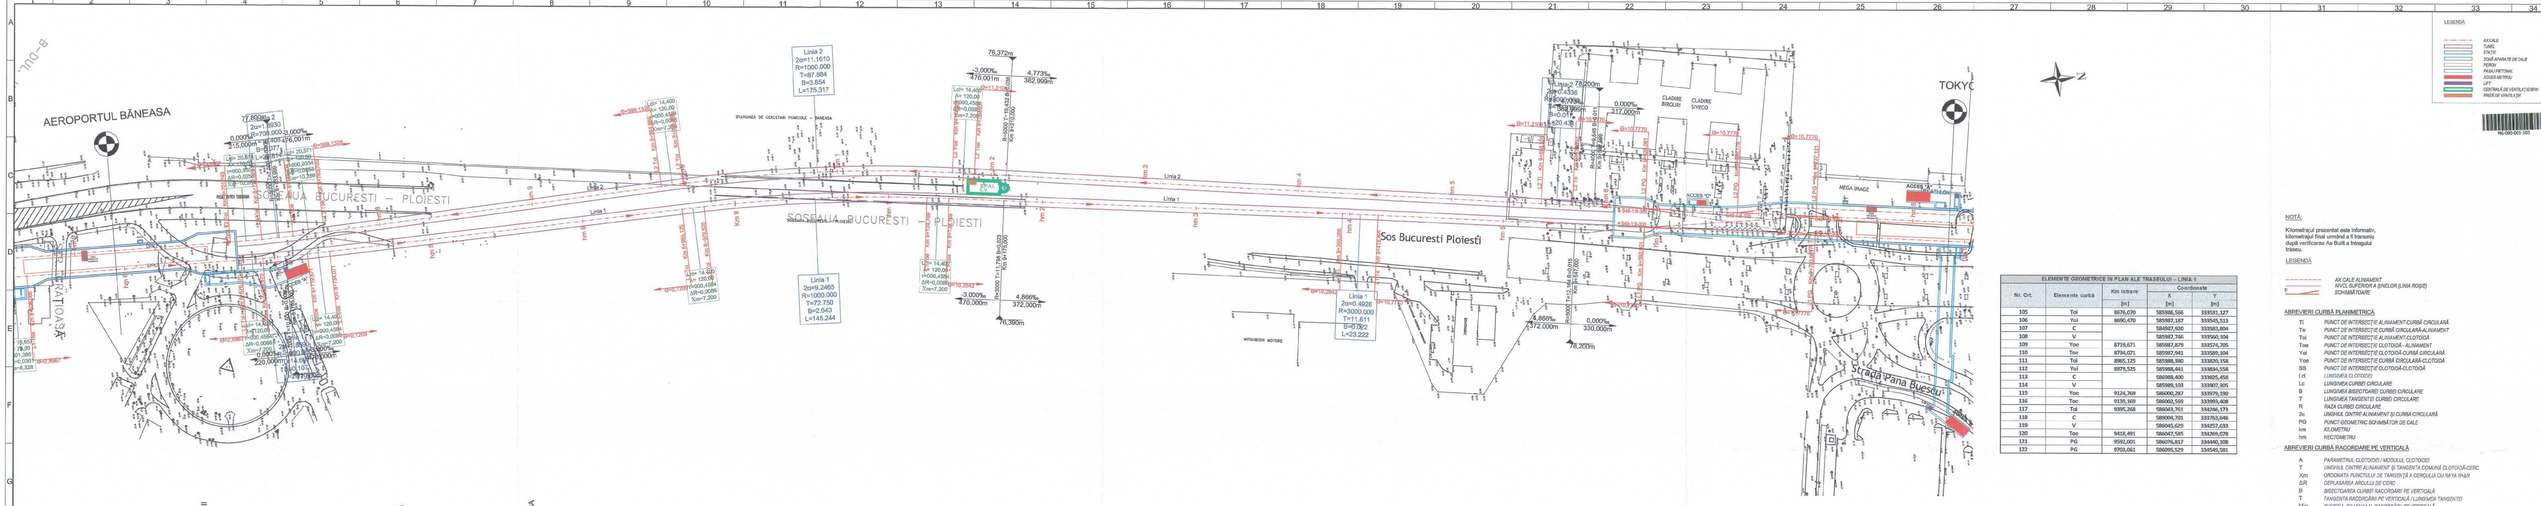

LEGENDĂ

- AX CALE
- TUNEL
- FOȚE
- ZONE APARATE DE CALE FERATĂ
- PASAJ PIETONAL
- LUCRĂRI METROU
- LEA
- CENTRALA DE VENTILATIE/EPSRI
- PRIZE DE APĂ/CJF

NOTĂ:

Kilometrajul prezentat este informativ, kilometrajul final urmând a fi transmis după verificarea As Built a întregului traseu.

LEGENDĂ:

- AX CALE ALIAMENT
- NIVEL SUPERIOR A ȘINELOR (LINIA ROȘIE)
- ÎNCHIDĂTOARE

ABREVIERI CURBĂ PLANIMETRICĂ

TI	PUNCT DE INTERSECȚIE AL ALIAMENT-CURBĂ CIRCULARĂ
Te	PUNCT DE INTERSECȚIE CURBĂ CIRCULARĂ-ALIAMENT
Tol	PUNCT DE INTERSECȚIE AL ALIAMENT-CLOTOIDĂ
Toe	PUNCT DE INTERSECȚIE CLOTOIDĂ - ALIAMENT
Yol	PUNCT DE INTERSECȚIE CLOTOIDĂ-CURBĂ CIRCULARĂ
Yoe	PUNCT DE INTERSECȚIE CURBĂ CIRCULARĂ-CLOTOIDĂ
BS	PUNCT DE INTERSECȚIE DE CLOTOIDĂ-CLOTOIDĂ
l cl	LUNGIMEA CLOTOIDEI
Lc	LUNGIMEA CURBEI CIRCULARE
B	LUNGIMEA BISECTOAREI CURBEI CIRCULARE
T	LUNGIMEA TANGENTEI CURBEI CIRCULARE
R	RAZA CURBEI CIRCULARE
2α	UNGHIUL DINTRE ALIAMENTI SI CURBA CIRCULARĂ
PG	PUNCT GEOMETRIC BI/MIBISTOR DE CALE
km	KILOMETRU
hm	HECTOMETRU

ABREVIERI CURBĂ RACORDARE PE VERTICALĂ

A	PARAMETRUL CLOTOIDEI / MODULUL CLOTOIDEI
T	LUNGIMEA DINTRE ALIAMENTUL ȘI TANGENTA COMUNĂ CLOTOIDĂ-CERC
Xm	ORDONATA PUNCTULUI DE TANGENȚĂ A CERCULUI CU AXA În/Ax
ΔR	DEPLASAREA ARCULUI DE CERC
B	BISECTOAREA CURBEI RACORDARE PE VERTICALĂ
T	TANGENTA RACORDĂRII PE VERTICALĂ / LUNGIMEA TANGENTEI
Min	PUNCTUL DE MINIM AL RACORDĂRII PE VERTICALĂ
Max	PUNCTUL DE MAXIM AL RACORDĂRII PE VERTICALĂ

a. Curbă circulară | b. Curbă circulară cu racordare | Curbă de racordare de tip clotoidă

ELEMENTE GEOMETRICE ÎN PLAN ALE TRASEULUI – LINIA 1

Nr. Crt.	Elemente curbă	Km intrare	Coordonate X [m]	Coordonate Y [m]
105	Tol	8676,670	585986,566	359531,127
106	Yol	8690,470	585987,187	359545,513
107	C		584997,930	359583,604
108	V		585987,766	359560,104
109	Yoe	8719,671	585987,879	359574,305
110	Toe	8734,071	585987,941	359589,104
111	Tol	8965,125	585988,880	359809,158
112	Yol	8979,525	585988,441	359884,558
113	C		586998,400	359825,458
114	V		585988,105	359907,305
115	Yoe	9124,769	586000,297	359979,590
116	Toe	9139,169	586000,509	359993,408
117	Tol	9395,268	586043,761	360240,171
118	C		589906,703	353763,646
119	V		586045,629	354252,033
120	Toe	9402,491	586047,595	360360,076
121	PG	9592,001	586076,817	354440,308
122	PG	9705,061	586095,529	354540,581

COORDONARE

	NUME ȘI PRENUME	SEMNĂTURA
ŞEF PROIECT		
DIRECTOR PROIECT / DIRECTOR PROIECT ADJUNCT	ing. ADELA IOANA TODEBEAUX / ing. SORIN CĂLINESCU	
ŞEF PROIECT	ing. RADU DUMITRU	
ŞEF DEPARTAMENT		
PLAN GENERAL	ing. VLĂDICEANU MARIUS	
REȚELE EDILITARE	ing. GEORGESCU LUIZA	
CĂI FERATE	ing. CIOBANU ANA	
GEOTEHNICĂ ȘI HIDROGEOLOGIE	ing. TUCĂ NICOLAE VIORICA	
STRUCTURI	ing. BONDARU CĂTĂLIN	
INSTALAȚII COMPLEXE	ing. POPA LAVI	
AUTOMATIZĂRI	ing. STOICA ALINA	

REVIZIA

REV.	SEDINȚA	DATA	DOCUMENTUL CARE A GENERAT REVIZIA	DESEMNAT	VERIFICAT
01					
02					
03					
04					

VERIFICARE ATESTAT / EXPERTIZĂ TEHNICĂ

VERIFICATOR ATESTAT EXPERT TEHNIC	NUME, PRENUME	SEMNĂTURA	CERINȚA DE CALITATE	REFERAT/EXPERTIZĂ NR. / DATA

BENEFICIAR: S.C. METROREX S.A.

TITLUL D.T.P.: LUCRĂRILE S.D. DOCUMENTE DE LUCRU DE PE PENTRU PACHETUL 1: STRUCTURI DE REZISTENȚĂ LINIA 1 – LINIA 2 – LINIA 3 – LINIA 4 PACHETUL 2: SECȚIUNEA 1 LINIA 1/2/3/4, STRUCTURI DE REZISTENȚĂ (GA1) SI (GA2) TUNEL CENTRALA DE VENTILATIE/EPSRI, CAPITOLUL A, PĂRȚI DESEMNATE. REVIZIA 3, 2018.

NR. DTP: 6.01 ZA 16 ISTGA 1.00

FAZA: D.T. (P.F.)

DEPART.: PLAN GENERAL

COD PLAN 6.01 ZA 16 ISTGA 1.10-PD 001-PDMAT-CM

	NUME ȘI PRENUME	SEMNĂTURA
DESENAT	ing. CONSTANTIN BOGDAN	
PROIECTAT	ing. CONSTANTIN BOGDAN	
VERIFICAT	ing. VLĂDICEANU MARIUS	
ŞEF PROIECT ADJUNCT/ATE	ing. VLĂDICEANU MARIUS	

SCARA: 1:1000

DATA: 04/Octombrie/2018

TITLUL PLANULUI:
PLAN DE SITUAȚIE ȘI PROFIL LONGITUDINAL LINIA 1

OBIECT TI:
INTERFAȚA AEROPORTUL BĂNEASA – TOKYO

Proprietatea asupra prezentului material documentar aparține S.C. METROREX S.A. Reproducerea sau copierea acestuia este interzisă fără acordul scris al autorului.

4A2 594x1680=0.998m²