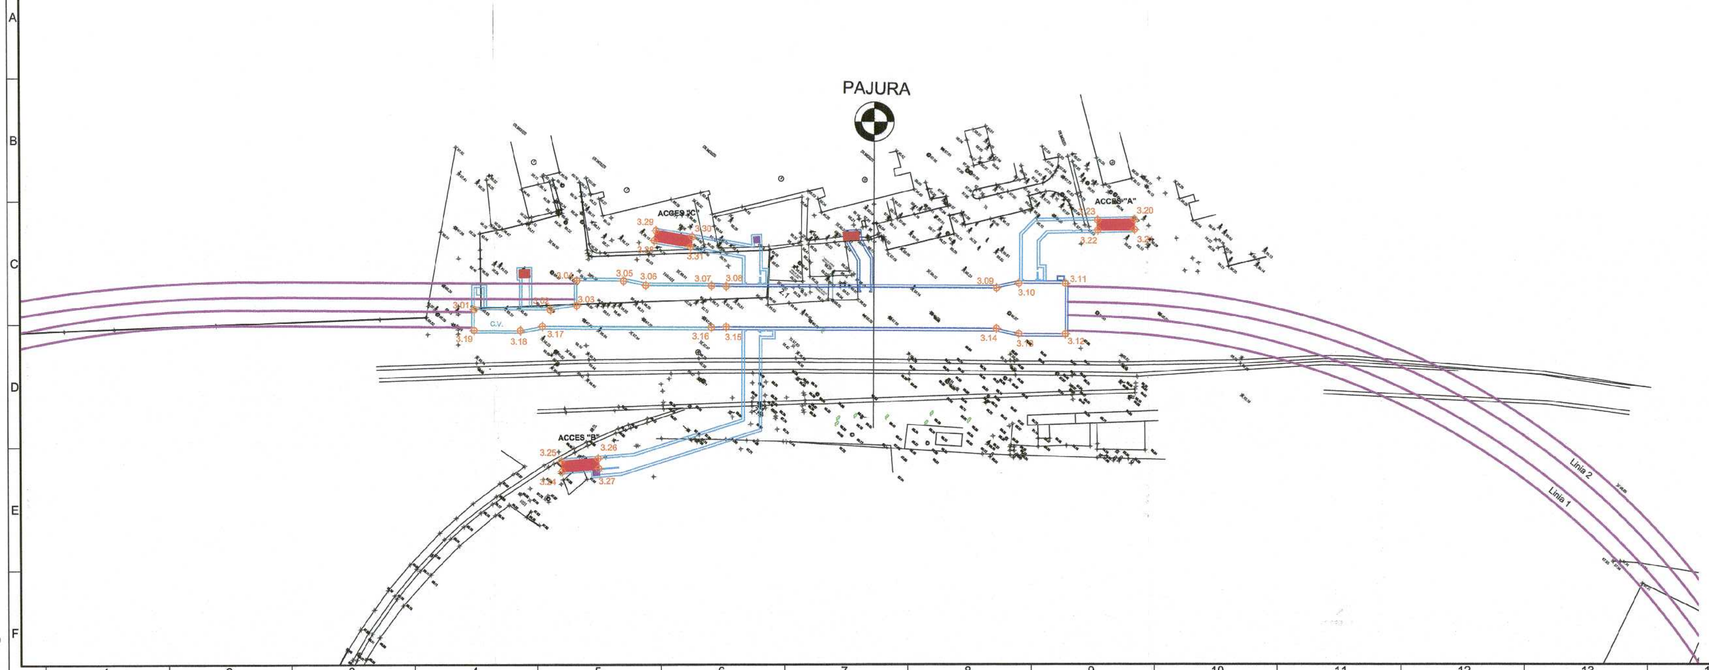

TABEL COORDONATE TOPOGRAFICE STEREO 70		
PUNCT	X	Y
3.01	583687.614	331474.959
3.02	583711.403	331494.977
3.03	583718.473	331503.169
3.04	583711.942	331510.931
3.05	583726.407	331523.103
3.06	583734.400	331527.568
3.07	583754.721	331544.669
3.08	583759.439	331548.377
3.09	583843.358	331618.996
3.10	583849.002	331626.267
3.11	583863.456	331638.432
3.12	583876.612	331622.800
3.13	583862.193	331610.666
3.14	583853.984	331606.373
3.15	583770.051	331535.751
3.16	583765.617	331531.751
3.17	583713.324	331487.746
3.18	583707.552	331480.627
3.19	583693.087	331468.455
3.20	583867.771	331676.294
3.21	583870.446	331673.255
3.22	583859.345	331663.470
3.23	583856.687	331666.509
3.24	583757.562	331448.016
3.25	583754.697	331450.880
3.26	583765.162	331461.346
3.27	583768.019	331458.477
3.28	583725.295	331543.684
3.29	583723.196	331547.167
3.30	583735.925	331554.720
3.31	583737.992	331551.237

LEGENDĂ

- TUNEL
- STAȚIE
- ZONĂ APARATE DE CALE
- PASAJ PIETONAL
- ACCES METROU
- LIFT
- PRIZĂ DE VENTILAȚIE

M6-000-001-519

COORDONARE

	NUME ȘI PRENUME	SEMNĂTURA
ȘEF PROIECT		
DIRECTOR PROIECT / DIRECTOR PROIECT ADJUNCT	Prof. Ing. HISAYOSHI YOSHIKAWA / Ing. SORIN CĂLINESCU	
ȘEF PROIECT	ing. RADU DUMITRU	
ȘEF DEPARTAMENT		
PLAN GENERAL	ing. VLĂSCEANU MARIUS	
RIȚELE EDILITARE	dr. ing. GEORGESCU LUIZA	
ARHITECTURĂ	arh. TRICA MADALINA	
GEOTEHNICĂ ȘI HIDROGEOLOGIE	ing. CIUGUDEAN-TOMA VIORICA	
STRUCTURI	ing. BORDIANU CĂTĂLIN	
INSTALAȚII COMPLEXE	ing. POPA LIVIU	
AUTOMATIZĂRI	ing. STOICA ALINA	

REVIZIA

REV.	EDIȚIA	DATA	DOCUMENTUL CARE A GENERAT REVIZIA	DESENAT	VERIFICAT
01					
02					
03					
04					
05					

VERIFICARE ATESTATĂ / EXPERTIZĂ TEHNICĂ

VERIFICATOR ATESTAT/ EXPERT TEHNIC	NUME, PRENUME	SEMNĂTURA	CERINȚA DE CALITATE	REFERAT/EXPERTIZĂ NR. / DATA

BENEFICIAR: S.C. METROREX S.A.

TITLUL DTP: LIVRABILUL 9.
DOCUMENTAȚIE DE LICITAȚIE PENTRU PACHETUL 1. STRUCTURĂ DE REZISTENȚĂ. MAGISTRALA 6, 1MAI - OTOPENI.
PDREIS.L1.SEC3/06A.1.1.M6 - 7/2010. STRUCTURĂ DE REZISTENȚĂ STAȚIE, GALERII ȘI TUNELE.
CERINȚELE BENEFICIARULUI. CAPITOLUL 4. PĂRȚI DESENATE.
REVIZIA 3. 2016.

	NUME ȘI PRENUME	SEMNĂTURA	SCARA:
DESENAT	Ing. CONSTANTIN BOGDAN		1:1000
PROIECTAT	Ing. CONSTANTIN BOGDAN		
VERIFICAT	Ing. VLĂSCEANU MARIUS		DATA:
ȘEF PROIECT SPECIALITATE	Ing. VLĂSCEANU MARIUS		OCTOMBRIE 2016

NR. DTP:	6.01.DA16.01PGA.1.0C
FAZA :	D.T. (R.P.)
DEPART.:	PLAN GENERAL
COD PLAN:	6.01.DA16.01PGA.1.03-PD.003.PDM.M1X.03

TITLUL PLANULUI:
PLAN TRASARE
OBIECT 03 STAȚIA PAJURA

Prezentul document este proprietatea intelectuală a asociaților.
Reproducerea sau difuzarea acestuia este interzisă fără nu avizul scriptul avizu al asociaților.

5A4 297x1050=0.312m²