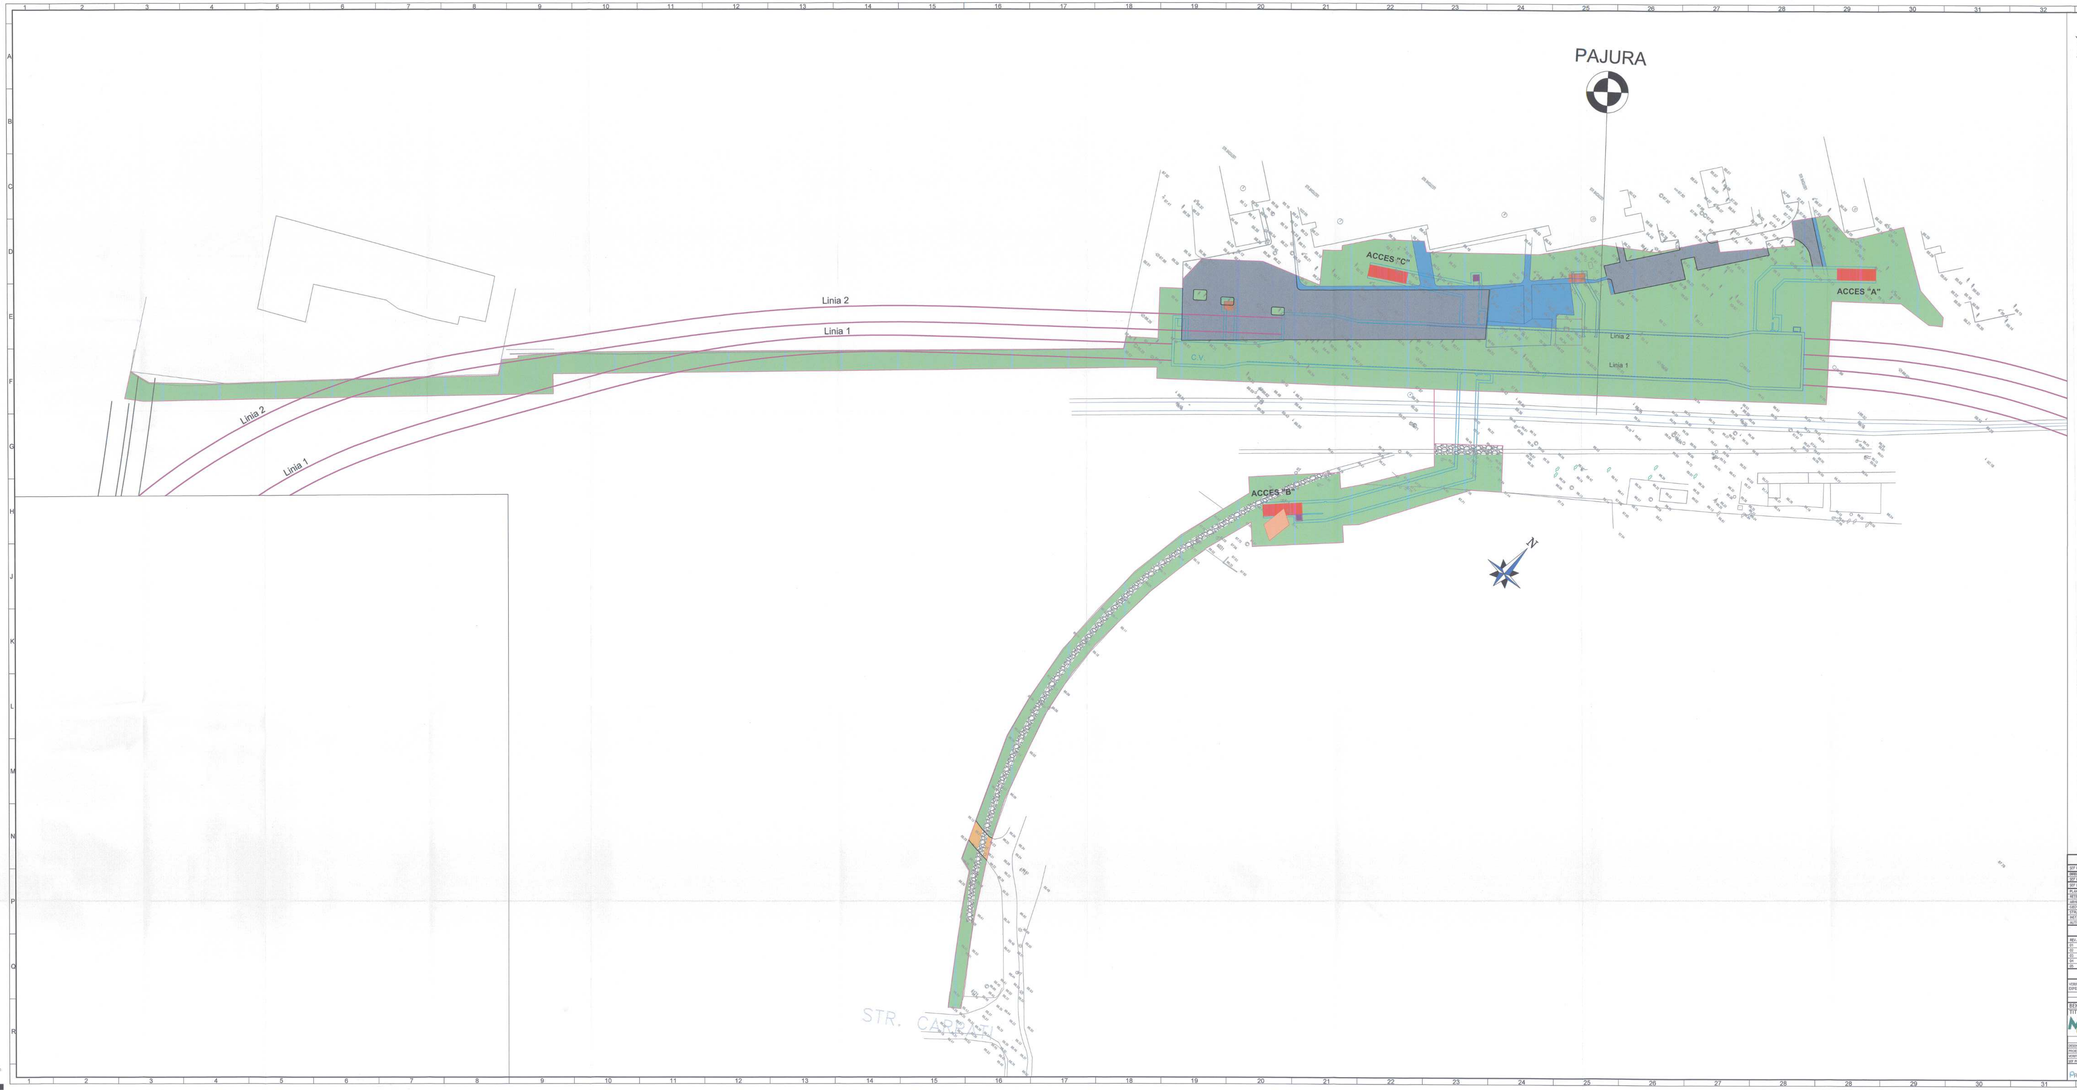

LEGENDĂ

- CAROSABIL
- PARCAJ
- TROTUARI
- SPAȚIU VERDE
- BORDURA ÎNALTĂ 30x25cm
- ÎMPREJMUIRE
- LINIȘTE DEZAFECTĂRI
- CONSTRUCȚII DEMOLATE

MAGISTRALA 6. 1 MAI - OTOPENI
03. STAȚIA PAJURA

COORDONARE

ŞEF PROIECT	NUME ȘI PRENUME	SEMNĂTURA
DIRECTOR PROIECT / DIRECTOR PROIECT ADJUNCT	Prof. Dr. Ing. VIRGINIA VENDILOTA / Ing. DRAGOS CIMPOEȘU	
ŞEF PROIECT	Ing. DRAGOS CIMPOEȘU	
ŞEF ECHIPĂ PROIECT		
PLAN GENERAL	Ing. ALEXANDRU PAPUȘA	
REȚELE UTILITARE	Ing. GEORGETA LUCA	
CĂI FERATE	Ing. ALEXANDRU CRISTIAN MIHAI	
GEOTEHNICĂ ȘI HIDROGEOLOGIE	Ing. CLAUDIU-IOAN VIDRICU	
STRUCTURI	Ing. BOGDAN CĂTĂLIN	
DETALIU COMPLEXE	Ing. IULIA LUCA	
ARHITECTURĂ	Ing. IULIA CRIȘCA	

REVIZIA

REV.	ÎNTOCM.	DATA	DOCUMENTUL CARE A GENERAT REVIZIA	DESENAT	VERIFICAT
01					
02					
03					
04					
05					

VERIFICARE ATESTATĂ / EXPERTIZĂ TEHNICĂ

VERIFICATOR ATESTAT / EXPERT TEHNIC	NUME, PRENUME	SEMNĂTURA	DOMENIUL DE CALITATE	REFERAT/EXPERTIZĂ Nr. / DATA

BENEFICIAR: S.C. METROREX S.A.

TITLUL DTF: LUCRĂRILE, ÎN CONFORMITATE CU PROIECTELE TEHNICE: 1. STRUCTURI DE REZISTENȚĂ 2. INSTALAȚII 3. DRUM 4. CĂI FERATE 5. REȚELE UTILITARE 6. SEMNALIZARE, ECHIPARE ȘI TELECOMUNICAȚII 7. INSTALAȚII DE ALIMENTARE CU ENERGIE ELECTRICĂ 8. CAPITOLUL 9. PARȚI DESENATE.

DESENAT	NUME ȘI PRENUME	SEMNĂTURA	SCARA: 1:500	TITLUL PLANȘEI: PLAN REZERVĂ/TERM STATIONE EXISTENTE DIRECT ÎN STAȚIA PAJURA
PROIECTAT	Ing. CONSTANTIN BOGDAN			
PROIECTAT	Ing. ALEXZ GABRIELA		DATA:	
ŞEF PROIECT	Ing. ALEXANDRU CRISTIAN MIHAI		IUNIE 2019	
ŞEF PROIECT ADJUNCT	Ing. DRAGOS CIMPOEȘU			

PROIECT Metroul București

Proiectul este proprietatea societăților menționate mai sus.
Reproducerea sau folosirea în orice scop a prezentului proiect este interzisă fără acordul scris al acestora.

3A1.841x1782=1.498m²