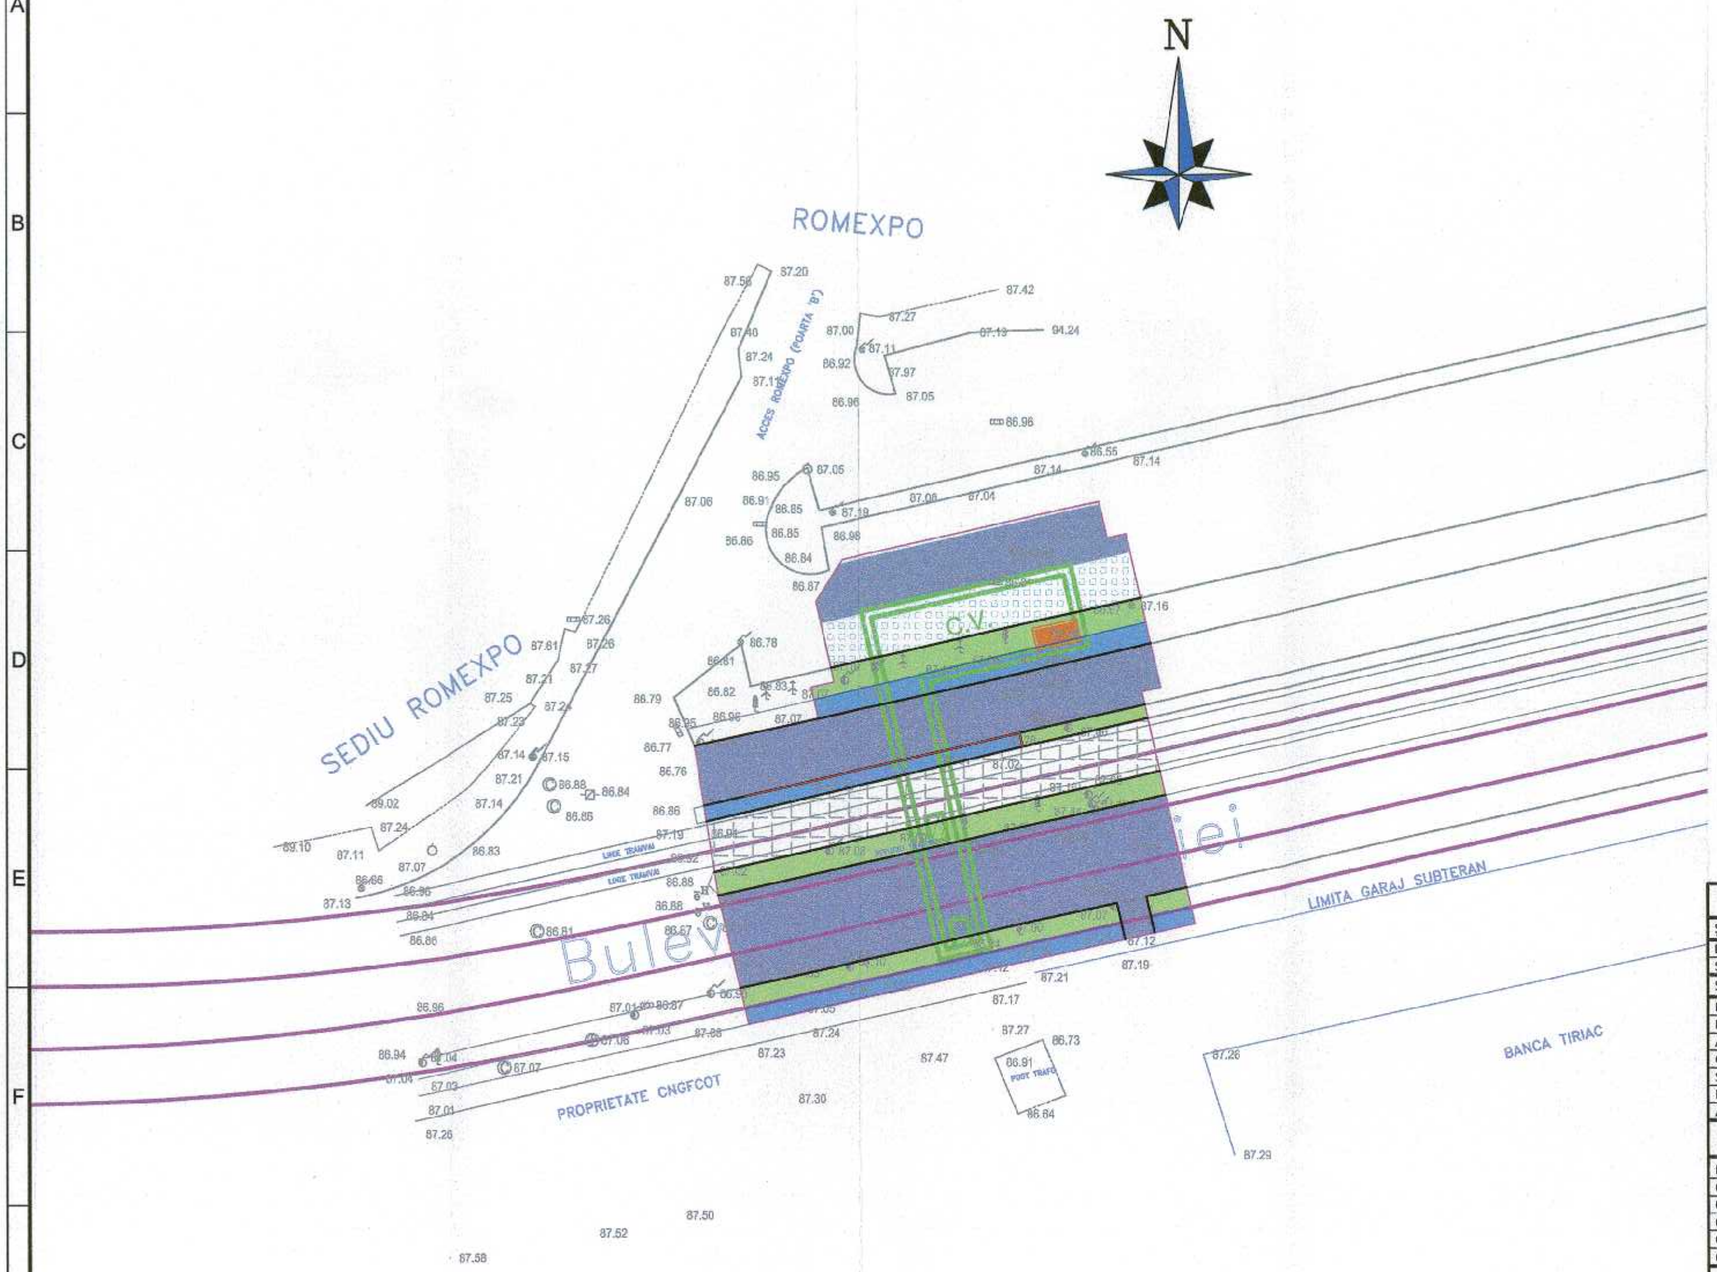

LEGENDĂ

- CAROSABIL
- PARCAJ
- TROTUAR
- SUPRASTRUCTURĂ TRAMVAI
- SPAȚII VERZI
- BORDURĂ MARE 20x25cm
- BORDURĂ MICĂ 10x15cm
- ÎMPREJMUIRE
- LIMITĂ DEZAFECTĂRI

M6-000-001-544

MAGISTRALA 6. 1 MAI - OTOPENI
06. INTERSTAȚIA EXPOZIȚIEI - PIAȚA MONTREAL

COORDONARE

ŞEF PROIECT	NUME ŞI PRENUME	SEMNĂTURA
DIRECTOR PROIECT / DIRECTOR PROIECT ADJUNCT	Prof. Ing. HISAYOSHI YOSHIKAWA / Ing. SORIN CĂLINESCU	
ŞEF PROIECT	Ing. RADU DUMITRU	
ŞEF DEPARTAMENT		
PLAN GENERAL	Ing. VLĂSCEANU MARIUS	
REȚELE EDILITARE	Ing. GEORGESCU LUIZA	
ARHITECTURĂ	Arh. NICOLAESCU ADRIAN	
GEOTEHNICĂ ŞI HIDROGEOLOGIE	Ing. CIUGUDEAN-TOMA VIORICA	
STRUCTURI	Ing. BOROIANU CĂTĂLIN	
INSTALAȚII COMPLEXE	Ing. POPA LIVIU	
AUTOMATIZĂRI	Ing. ALINA STOICA	

REVIZIA

REV.	EDIȚIA	DATA	DOCUMENTUL CARE A GENERAT REVIZIA	DESENAT	VERIFICAT
01					
02					
03					
04					
05					

VERIFICARE ATESTATĂ / EXPERTIZĂ TEHNICĂ

VERIFICATOR ATESTAT EXPERT TEHNIC	NUME, PRENUME	SEMNĂTURA	CERINȚA DE CALITATE	REFERAT/EXPERTIZĂ NR. / DATA:

BENEFICIAR: S.C. METROREX S.A.

TITLUL DTP: LIVRABILUL 9.
DOCUMENTAȚIE DE LICITAȚIE PENTRU PACHETUL 1. STRUCTURĂ DE REZISTENȚĂ. MAGISTRALA 6. 1 MAI - OTOPENI.
PACHETUL 1.1. SECȚIUNEA 1. 1 MAI - TOKYO. STRUCTURĂ DE REZISTENȚĂ STAȚII, GALERII ŞI TUNELE. CERINȚELE BENEFICIARULUI. CAPITOLUL 4. PĂRȚI DESENATE.
REVIZIA 3. 2016.

NR. DTP: 6.01.DA16.3DRSU.1.00
FAZA : D.T. (R.P.)
DEPART.: PLAN GENERAL
COD PLAN: 6.01.DA16.3DRSU.1.06-PD.001.POM.MTX.03

	NUME ŞI PRENUME	SEMNĂTURA	SCARA: 1:500
DESENAT	Ing. CONSTANTIN BOGDAN		
PROIECTAT	Ing. ALECU GABRIELA		
VERIFICAT	Ing. VLĂSCEANU MARIUS		DATA: MAI 2016
ŞEF PROIECT SPECIALITATE	Ing. ALECU GABRIELA		

TITLUL PLANULUI:
PLAN DEZAFECTĂRI SITUAȚIE EXISTENTĂ
OBIECT 06 INTERSTAȚIA EXPOZIȚIEI - PIAȚA MONTREAL

PADECO Metroul

Prezentul document este proprietatea intelectuală a asocierii.
Reproducerea sau difuzarea acestuia este interzisă dacă nu există acordul scris al asocierii.

2A3 420x594=0.25m²