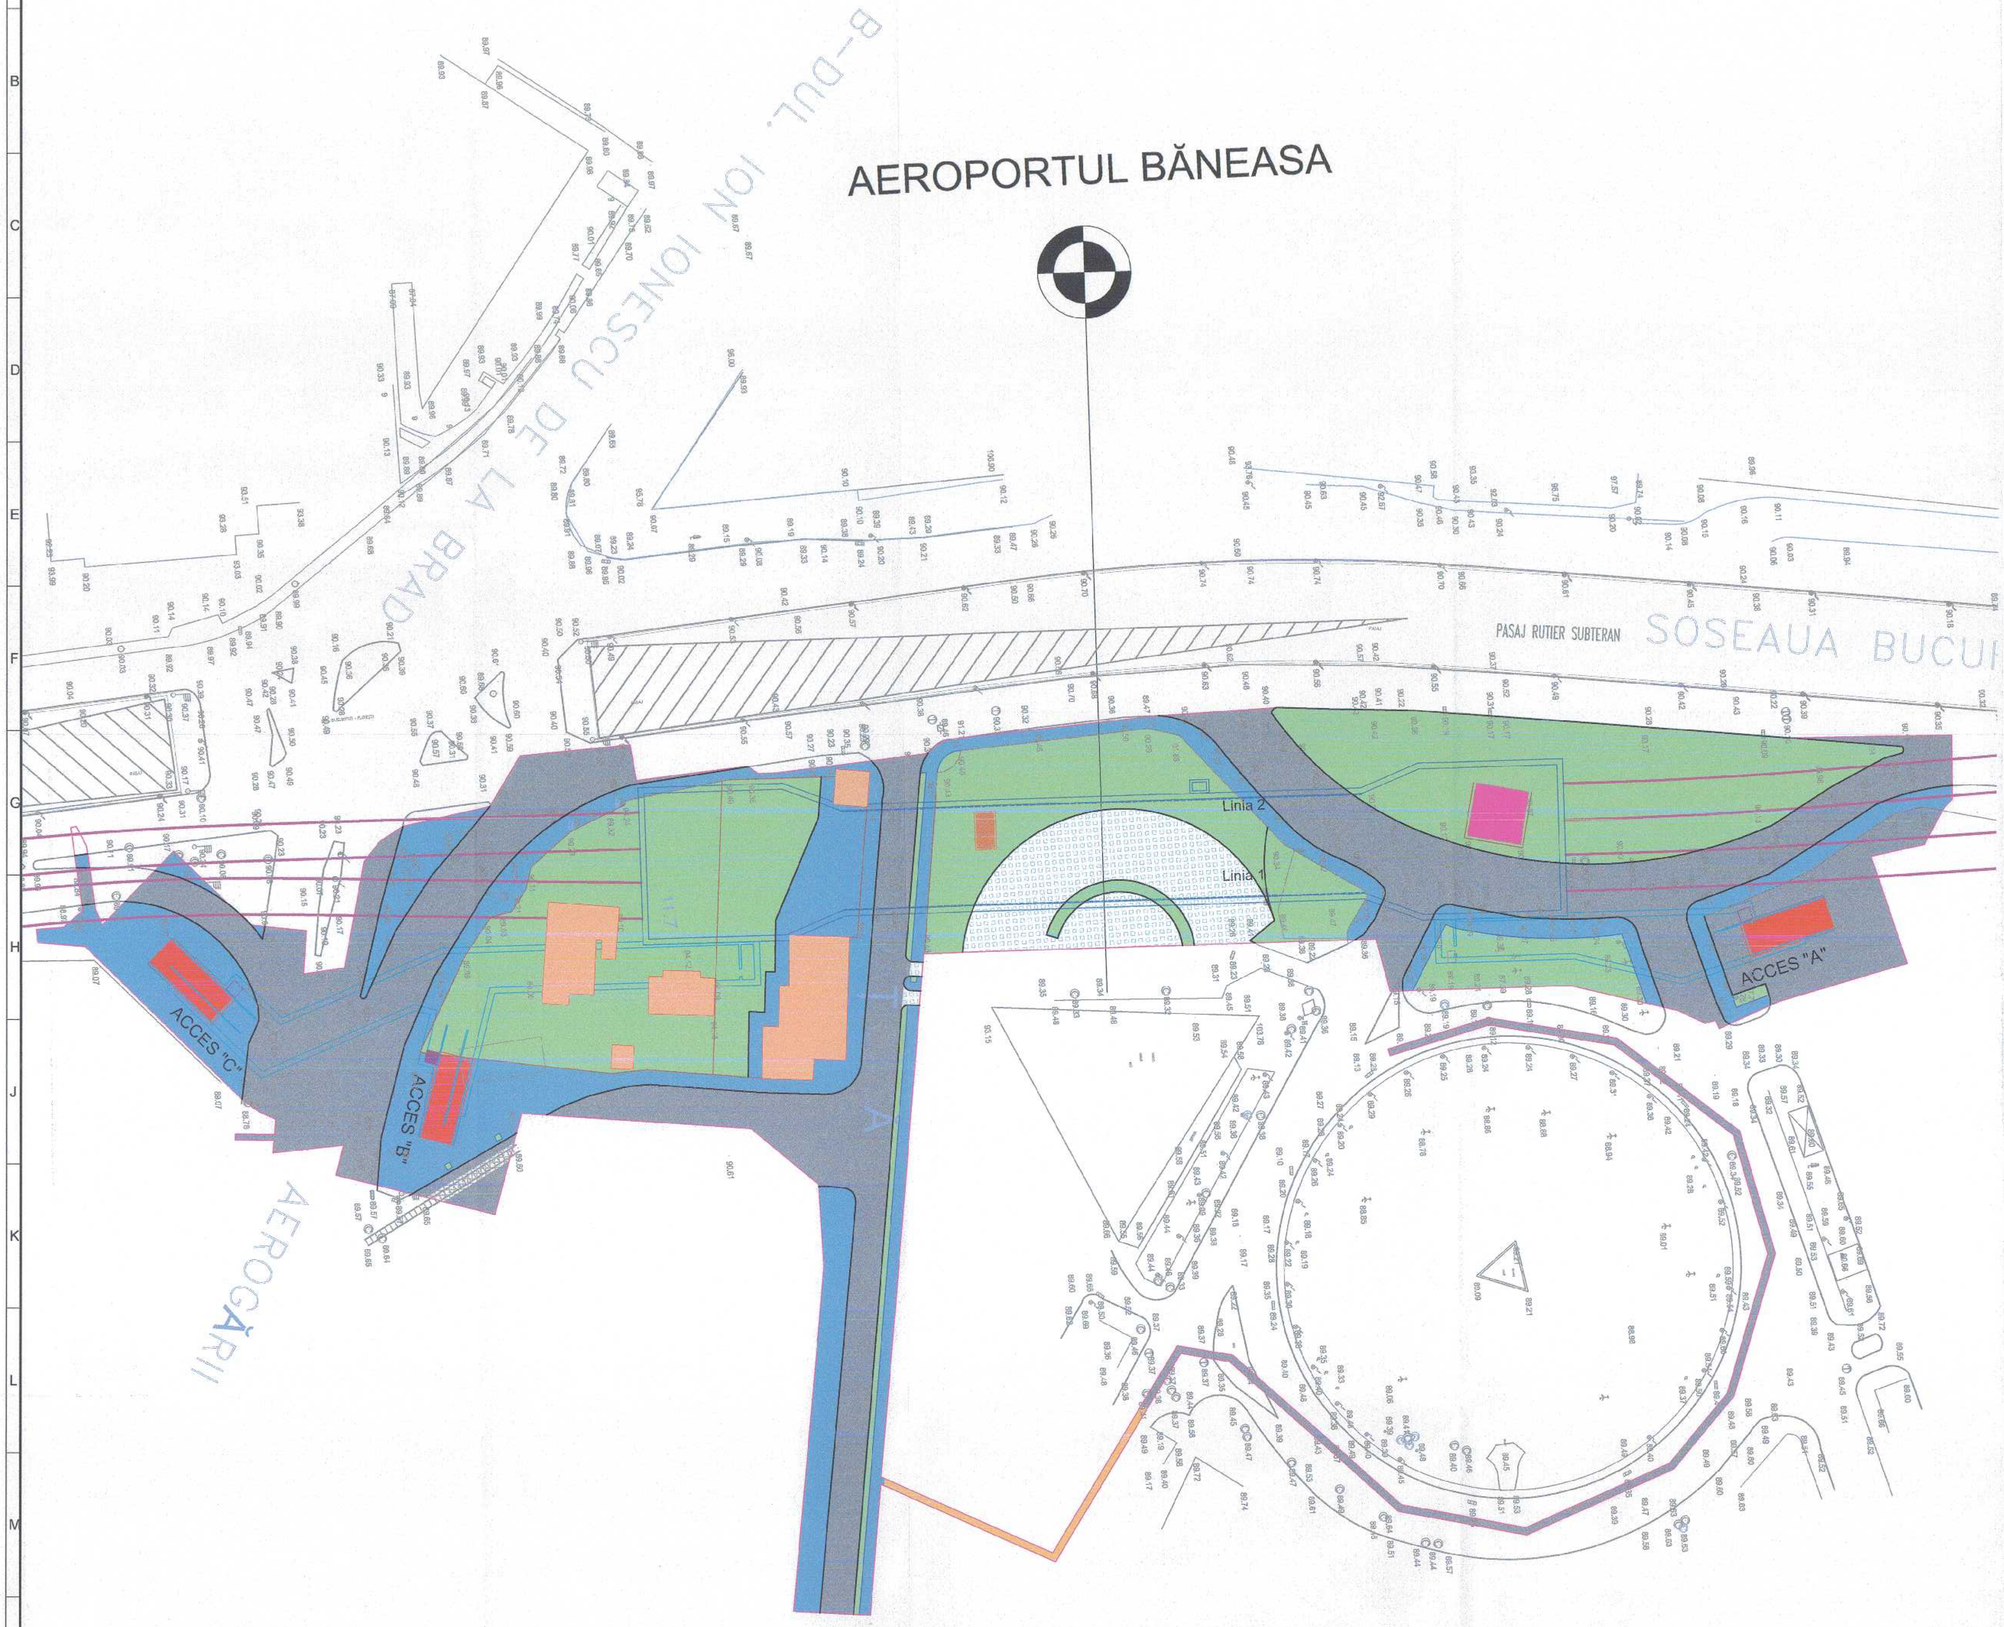

LEGENDĂ

- CAROSABIL
- PARCAJ
- SUPRASTRUCTURĂ TRAMVAI
- TROTUAR
- SPAŢII VERZI
- MONUMENT ISTORIC
- CONSTRUCŢII DEMOLATE
- BORDURĂ MARE 20x25cm
- BORDURĂ MICĂ 10x15cm
- ÎMPREJMUIRE
- LIMITĂ DEZAFECTĂRI

M6-000-001-549

MAGISTRALA 6. 1 MAI - OTOPENI
11. STAŢIA AEROPORTUL BĂNEASA

COORDONARE

	NUME ŞI PRENUME	SEMNĂTURA
ŞEF PROIECT		
DIRECTOR PROIECT / DIRECTOR PROIECT ADJUNCT	Prof. ing. HISAYOSHI YOSHIKAWA / Ing. SORIN CĂLINESCU	
ŞEF PROIECT	ing. RADU DUMITRU	
ŞEF DEPARTAMENT		
PLAN GENERAL	ing. VLĂSCEANU MARIUS	
REŢELE EDILITARE	ing. GEORGESCU LUIZA	
ARHITECTURĂ	arh. NICOLAESCU ADRIAN	
GEOTEHNICĂ ŞI HIDROGEOLOGIE	ing. CIUGUDEAN-TOMA VIORICA	
STRUCTURI	ing. DORCIANU CĂTĂLIN	
INSTALAŢII COMPLEXE	ing. POPA LIVIU	
AUTOMATIZĂRI	ing. ALINA STOICA	

REVIZIA

REV.	EDIŢIA	DATA	DOCUMENTUL CARE A GENERAT REVIZIA	DESENAT	VERIFICAT
01					
02					
03					
04					
05					

VERIFICARE ATESTATĂ / EXPERTIZĂ TEHNICĂ

VERIFICATOR ATESTAT EXPERT TEHNIC	NUME, PRENUME	SEMNĂTURA	CERINŢA DE CALITATE	REFERAT/EXPERTIZĂ NR. / DATA

BENEFICIAR: S.C. METROREX S.A.

TITLUL DTP: LIVRABILUL 9.
DOCUMENTAŢIE DE LICITAŢIE PENTRU PACHETUL 1. STRUCTURĂ DE REZISTENŢĂ.
MAGISTRALA 6. 1 MAI - OTOPENI.
PACHETUL 1.1. SECŢIUNEA 1. 1 MAI - TOKYO. STRUCTURĂ DE REZISTENŢĂ STAŢII, GALERII ŞI TUNELE.
CERINŢELE BENEFICIARULUI. CAPITOLUL 4. PĂRŢI DESENATE.
REVIZIA 3. 2016.

	NUME ŞI PRENUME	SEMNĂTURA	SCARA:
DESENAT	ing. CONSTANTIN BOGDAN		1:500
PROIECTAT	ing. ALECU GABRIELA		
VERIFICAT	ing. VLĂSCEANU MARIUS		DATA:
ŞEF PROIECT SPECIALITATE	ing. ALECU GABRIELA		MAI 2016

NR. DTP: 6.01.DA16.3DRSU.1.00
FAZA : D.T. (R.P.)
DEPART.: PLAN GENERAL
COD PLAN: 6.01.DA16.3DRSU.1.11-PD.001.POM.MTX.03

TITLUL PLANULUI:
PLAN DEZAFECTĂRI SITUAŢIE EXISTENTĂ
OBIECT 11 STAŢIA AEROPORTUL BĂNEASA

Prezentul document este proprietatea intelectuală a asocierii.
Reproducerea sau difuzarea acestuia este interzisă dacă nu există acordul scris al asocierii.

1.5A1 841x891=0.75m²