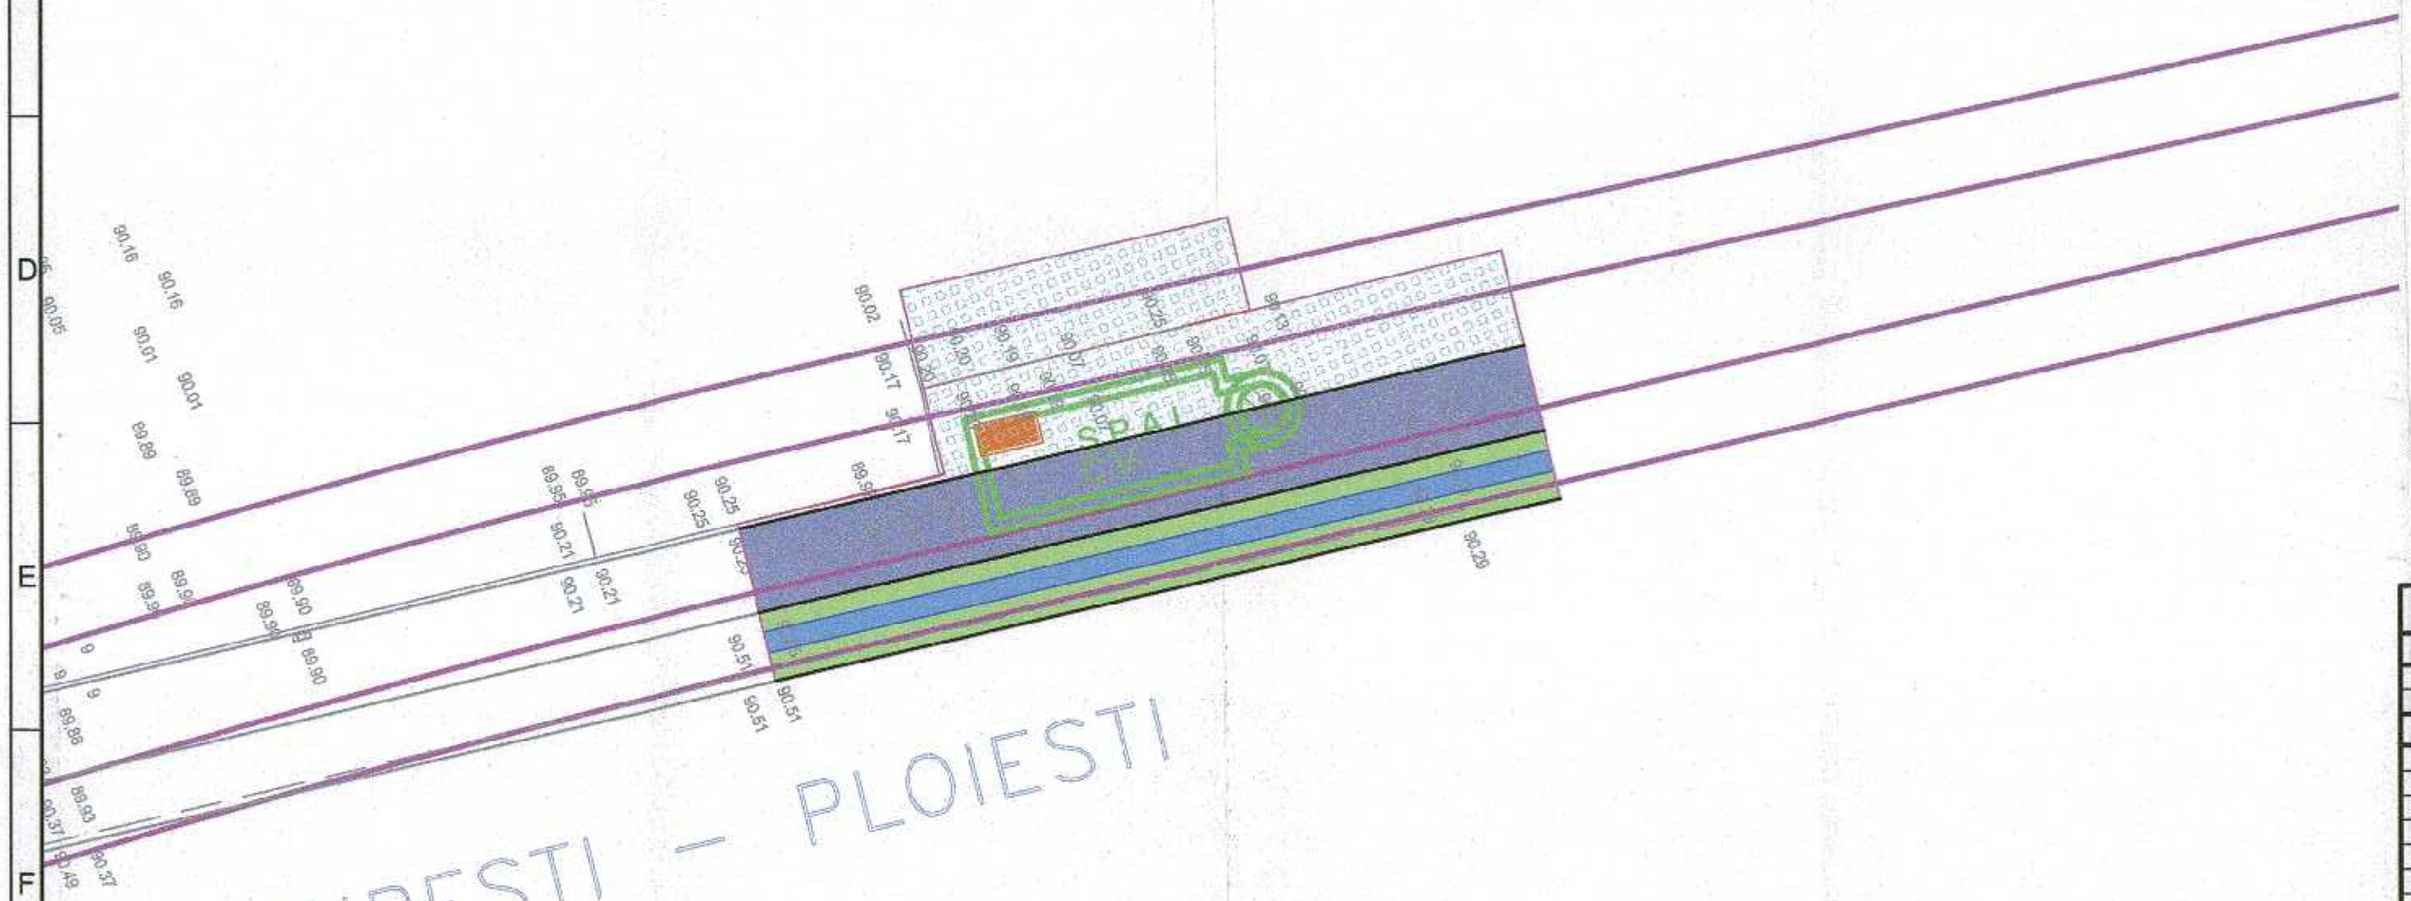

M6-000-001-550

MAGISTRALA 6. 1 MAI - OTOPENI
12. INTERSTAȚIA AEROPORTUL BĂNEASA - TOKYO

COORDONARE

ȘEF PROIECT	NUME ȘI PRENUME	SEMNĂTURA
DIRECTOR PROIECT / DIRECTOR PROIECT ADJUNCT	Prof. Ing. HISAYOSHI YOSHIKAWA / Ing. SORIN CĂLINESCU	
ȘEF PROIECT	Ing. RADU DUMITRU	
ȘEF DEPARTAMENT		
PLAN GENERAL	Ing. VLĂSCEANU MARIUS	
REȚELE EDILITARE	Ing. GEORGESCU LUIZA	
ARHITECTURĂ	arh. NICOLAESCU ADRIAN	
GEOTEHNICĂ ȘI HIDROGEOLOGIE	Ing. CIUGUDEAN-TOMA VIORICA	
STRUCTURI	Ing. BOROIANU CĂTĂLIN	
INSTALAȚII COMPLEXE	Ing. POPA LIVIU	
AUTOMATIZĂRI	Ing. ALINA STOICA	

REVIZIA

REV.	EDIȚIA	DATA	DOCUMENTUL CARE A GENERAT REVIZIA	DESENAT	VERIFICAT
01					
02					
03					
04					
05					

VERIFICARE ATESTATĂ / EXPERTIZĂ TEHNICĂ

VERIFICATOR ATESTAT EXPERT TEHNIC	NUME, PRENUME	SEMNĂTURA	CERINȚA DE CALITATE	REFERAT/EXPERTIZĂ NR. / DATA:

BENEFICIAR: S.C. METROREX S.A.

TITLUL DTP: LIVRABILUL 9.
DOCUMENTAȚIE DE LICITAȚIE PENTRU PACHETUL 1. STRUCTURĂ DE REZISTENȚĂ. MAGISTRALA 6. 1 MAI - OTOPENI.
PACHETUL 1.1. SECȚIUNEA 1. 1 MAI - TOKYO. STRUCTURĂ DE REZISTENȚĂ STAȚII, GALERII ȘI TUNELE.
CERINȚELE BENEFICIARULUI. CAPITOLUL 4. PĂRȚI DESENATE.
REVIZIA 3. 2016.

NR. DTP: 6.01.DA16.3DRSU.1.00
FAZA: D.T. (R.P.)
DEPART.: PLAN GENERAL
COD PLAN: 6.01.DA16.3DRSU.1.12-PD.001.POM.MTX.03

	NUME ȘI PRENUME	SEMNĂTURA	SCARA:
DESENAT	Ing. CONSTANTIN BOGDAN		1:500
PROIECTAT	Ing. ALECU GABRIELA		
VERIFICAT	Ing. VLĂSCEANU MARIUS		DATA:
ȘEF PROIECT SPECIALITATE	Ing. ALECU GABRIELA		MAI 2016

TITLUL PLANULUI:
PLAN DEZAFECTĂRI SITUATIE EXISTENTĂ
OBIECT 12 INTERSTAȚIA AEROPORTUL BĂNEASA - TOKYO

Prezentul document este proprietatea intelectuală a asocierii.
Reproducerea sau difuzarea acestuia este interzisă dacă nu există acordul scris al asocierii.

2A3 420x594=0.25m²

59