
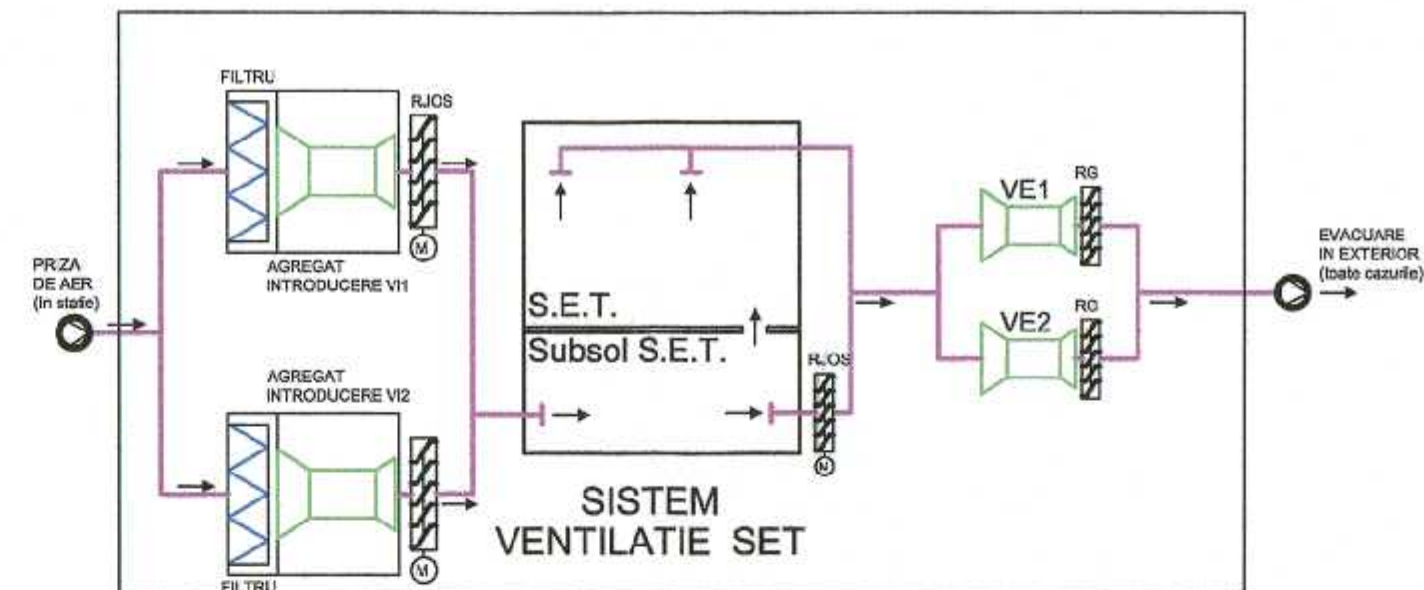


LEGENDA:

VAR: Ventilator axial reversibil 200.000mc/h; 80mmCA
 CUS: Camera de umidificare 60.000mc/h
 VI: Unitate introducere si filtrare SET, 39.000mc/h; 30mmCA
 VE: Ventilator evacuare SET, 35.000mc/h, 30mmCA
 RJOS: Rama cu jaluzele actionata cu servomotor;
 CVG: Centrala de ventilatie generala;
 CVSET: Centrala de ventilatie substatie electrica de tractiune;
 CVR: Centrala de ventilatie de reactivare;
 CAF: Clapeta antifoc;
 RG: Rama gravitationala (antiretur)

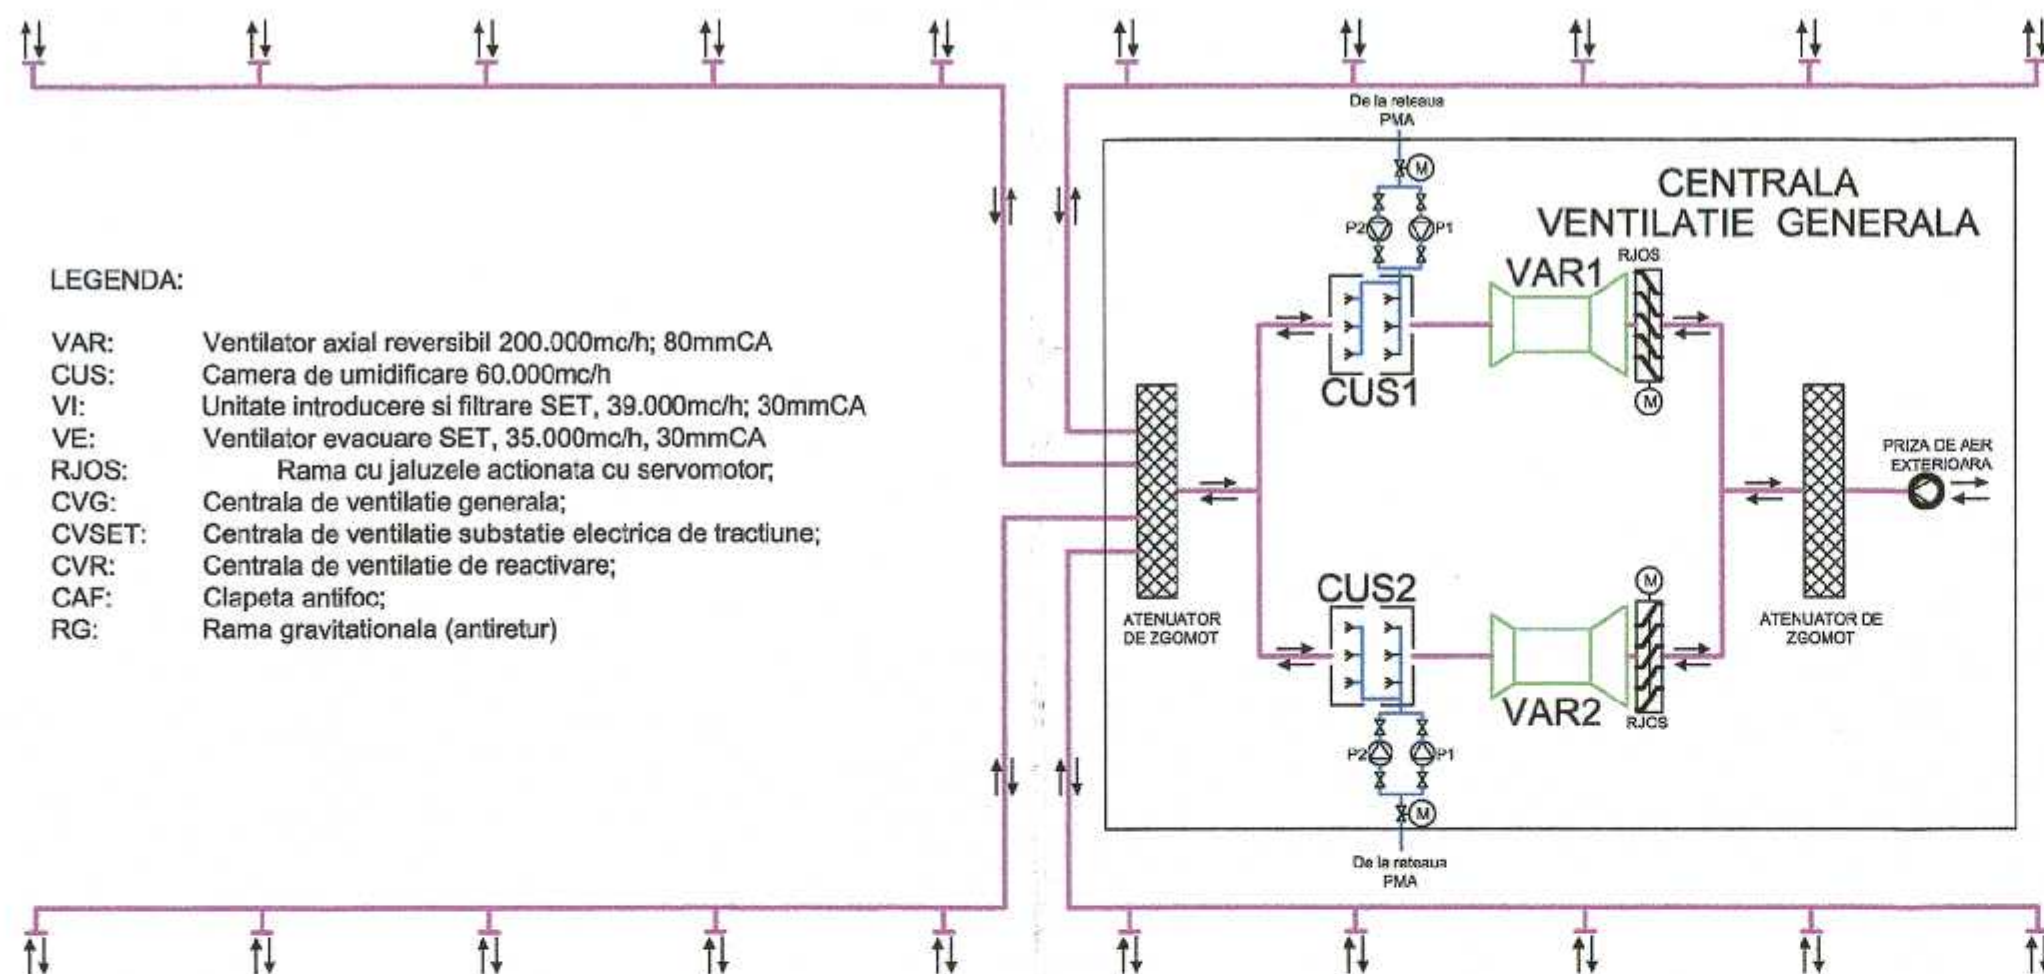

PLAN CU CARACTER INFORMATIV

COORDONARE

ŞEF PROIECT	NUME ŞI PRENUME	SEMŢĂTURA
DIRECTOR PROIECT / DIRECTOR PROIECT ADJUNCT	Prof. Ing. HISAYOSHI YOSHIKAWA / Ing. SORIN CALINESCU	
ŞEF PROIECT	Ing. RADU DUMITRU	
ŞEF DEPARTAMENT		
PLAN GENERAL	Ing. VLĂSCLEANU MARIUS	
REŢELE EDILITARE	dr. Ing. GEORGESCU LUIZA	
ARHITECTURĂ	Arh. TRICA MADALINA	
GEOTEHNICĂ ŞI HIDROGEOLOGIE	Ing. CIUGUDEAN-TOMA VIORICA	
STRUCTURI	Ing. BOROIANU CĂTĂLIN	
INSTALAŢII COMPLEXE	Ing. POPA LIVIU	
AUTOMATIZĂRI	Ing. STOICA ALINA	

REVIZIA

REV.	EDIŢIA	DATA	DOCUMENTUL CARE A GENERAT REVIZIA	DESENAT	VERIFICAT
01					
02					
03					
04					
05					

VERIFICARE ATESTATĂ / EXPERTIZĂ TEHNICĂ

VERIFICATOR ATESTAT EXPERT TEHNIC	NUME, PRENUME	SEMŢĂTURA	CERINŢA DE CALITATE	REFERAT/EXPERTIZĂ NR. / DATA

BENEFICIAR: S.C. METROREX S.A.

TITLUL DTP: LIVRABILUL 9.	NR. DTP: 6.01.DA16.02PGA.0.00
Documentatie de licitaŢie pentru Pachetul 1. Structura de rezistenŢa.	FAZA: D.A.
Magistrala 6.1 Mei - Otopeni	DEPART.: INSTALAŢII COMPLEXE
Pachetul 1.1. 1 Mei - Tokyo	COD PLAN: 6.01.DA16.C2PGA.0.00-PD.004.POM.MTX.03
Cerintele beneficiarului, Capitolul 4. Partii desenate.	
Revizii 3, 2016	

DESENAT	NUME ŞI PRENUME	SEMŢĂTURA	SCARA:
PROIECTAT	Ing. RODICA ROTARU		-
VERIFICAT	Ing. LIVIU POPA		DATA:
ŞEF DEPARTAMENT	Ing. LIVIU POPA		octombrie, 2016