

INTERSTATIA 1 MAI - PAJURA - PLAN DE SITUATIE

SCARA 1:200

±0.00/ 88,50




MATERIALE:

- Beton armat: C30/37
- Beton simplu: C8/10
- Otel beton OB37, BST500
- Lamine S235

±0.00 = 88,50 RMN

MAGISTRALA 6. 1 MAI - OTOPENI
02. INTERSTATIA 1MAI - PAJURA

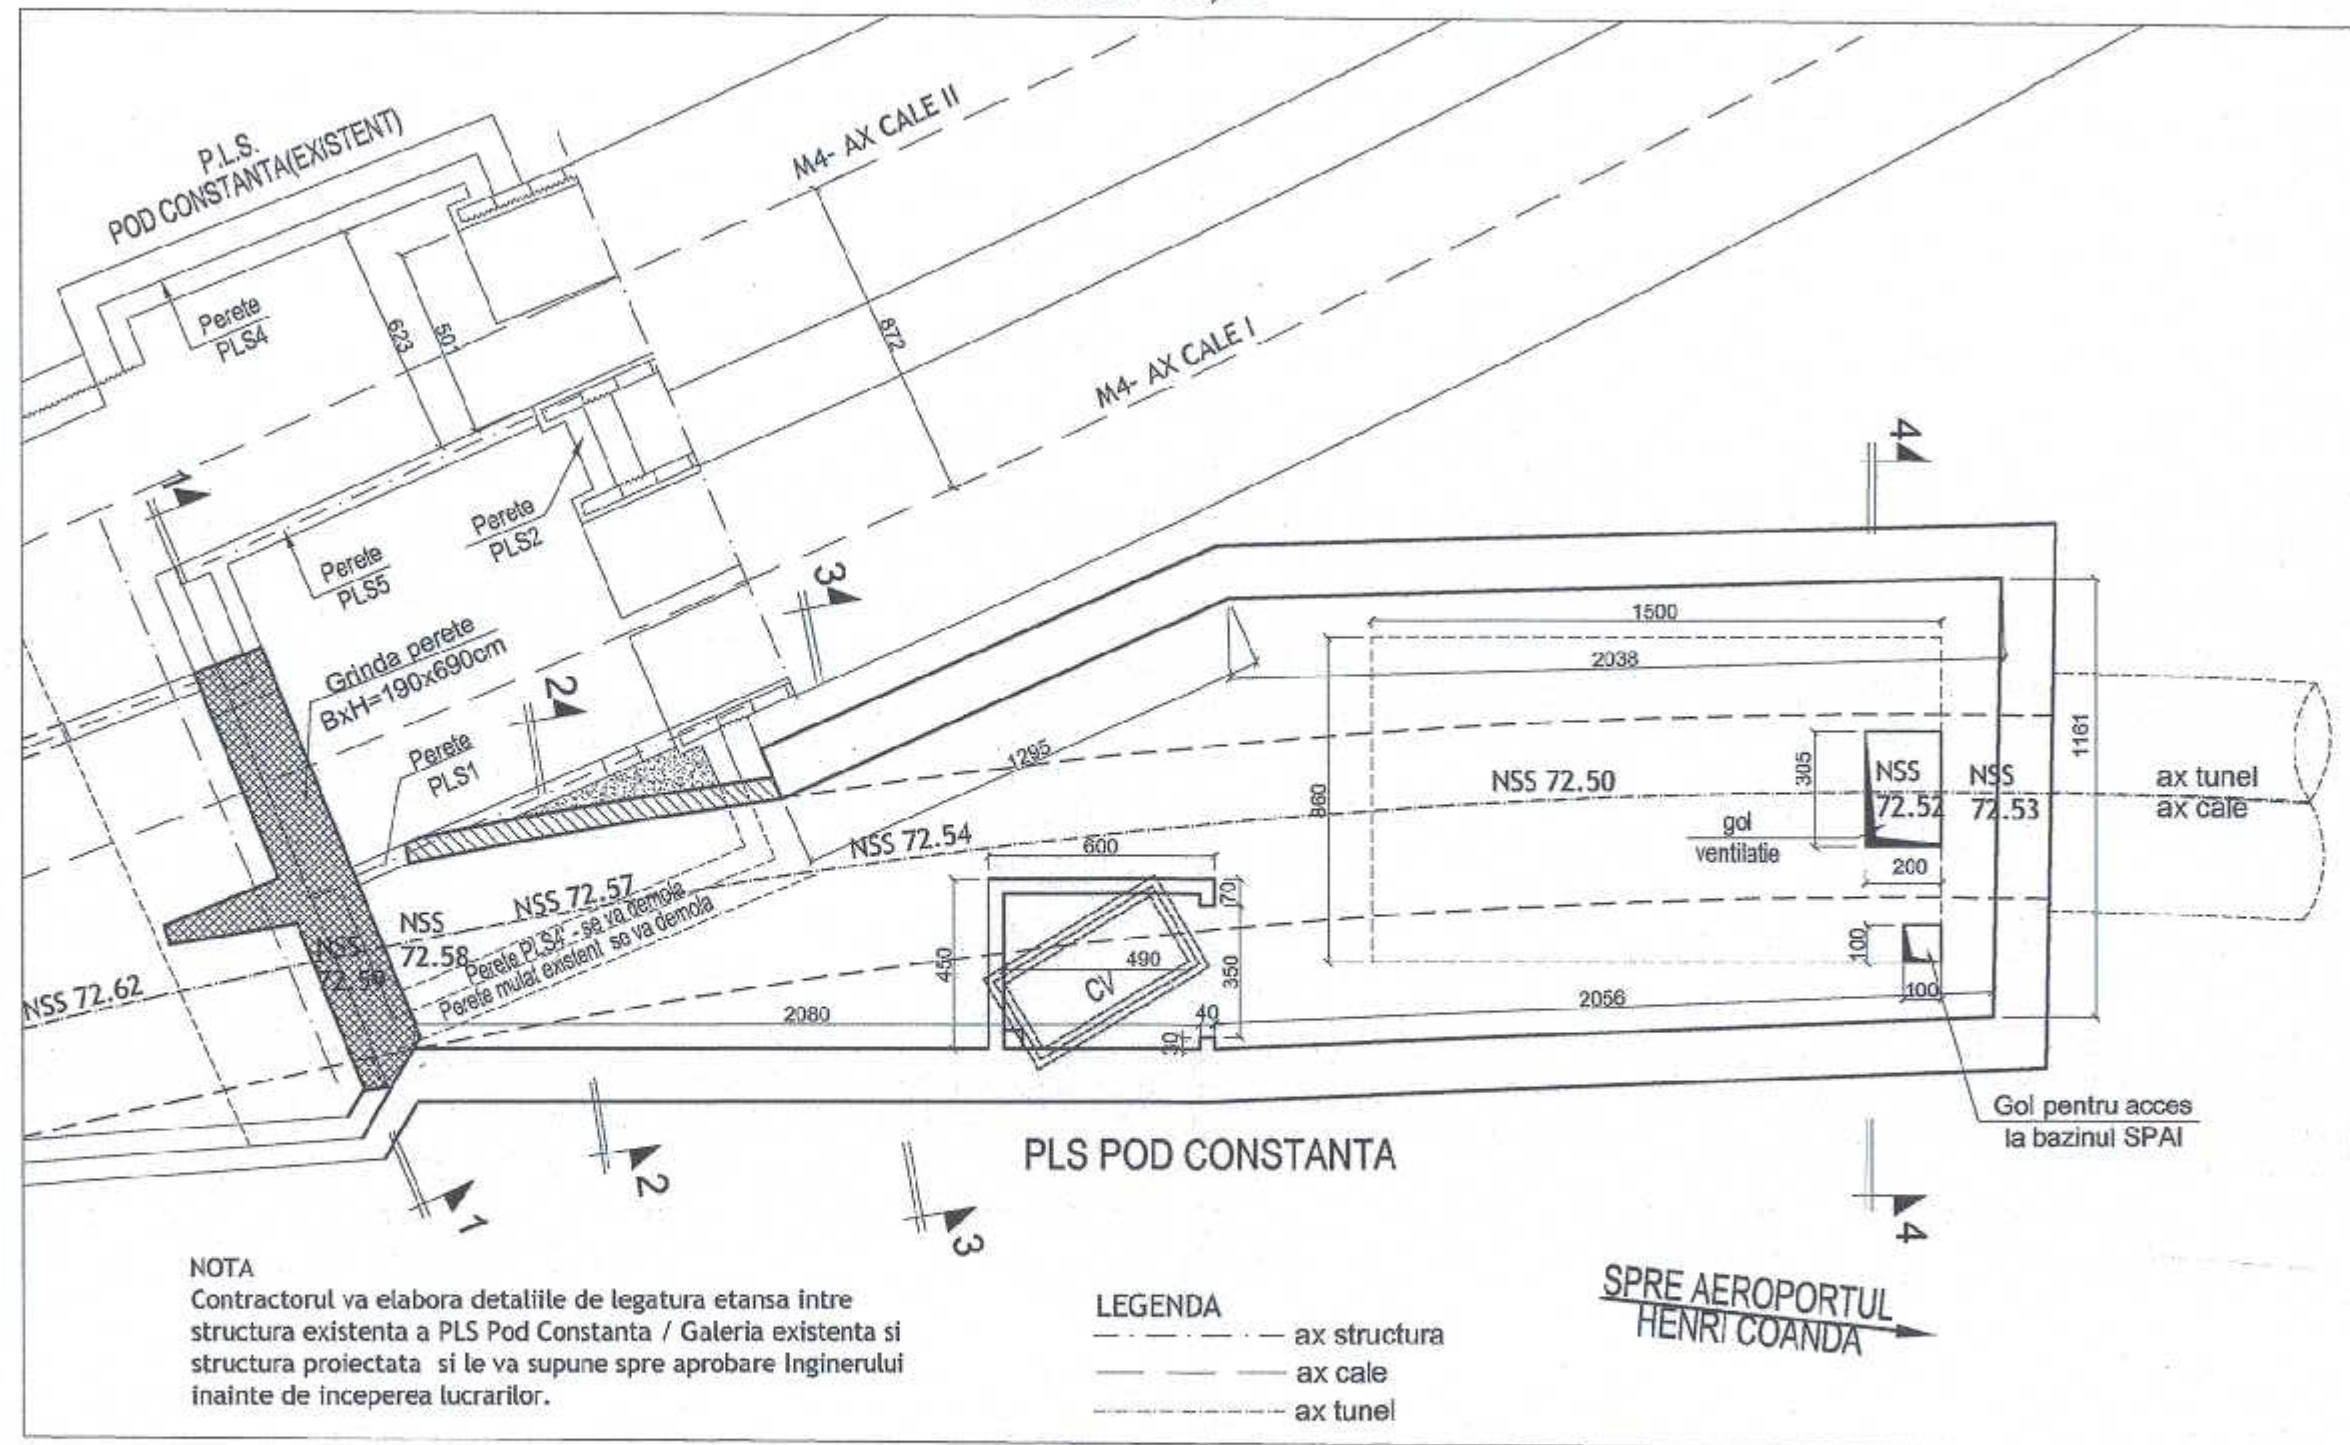

NOTA
Contractorul va elabora detaliile de legatura etansa intre structura existenta a PLS Pod Constanta / Galeria existenta si structura proiectata si le va supune spre aprobare Inginerului inainte de inceperea lucrarilor.

LEGENDA
— ax structura
— ax cale
— ax tunel

SPRE AEROPORTUL
HENRI COANDA

COORDONARE

ŞEF PROIECT	NUME ŞI PRENUME	SEMNĂTURA
DIRECTOR PROIECT / DIRECTOR PROIECT ADJUNCT	Prof. Ing. HISAYOSHI YOSHIKAWA / Ing. SORIN CĂLINESCU	
ŞEF PROIECT	Ing. RADU DUMITRU	
ŞEF DEPARTAMENT		
PLAN GENERAL	Ing. VLĂSCLEANU MARIUS	
REȚELE EDILITARE	dr. Ing. GEORGESCU LUIZA	
ARHITECTURĂ	arh. TRICA MADALINA	
GEOTEHNICĂ ŞI HIDROGEOLOGIE	Ing. CIUGUDEAN-TOMA VIORICA	
STRUCTURI	Ing. BOROIANU CĂTĂLIN	
INSTALAȚII COMPLEXE	Ing. POPA LIVIU	
AUTOMATIZĂRI	Ing. ALINA STOICA	

REVIZIA

REV.	EDIȚIA	DATA	DOCUMENTUL CARE A GENERAT REVIZIA	DESENAT	VERIFICAT
01					
02					
03					
04					
05					

VERIFICARE ATESTATĂ / EXPERTIZĂ TEHNICĂ

VERIFICATOR ATESTAT EXPERT TEHNIC	NUME, PRENUME	SEMNĂTURA	CERINȚA DE CALITATE	REFERAT/EXPERTIZĂ	NR. / DATA:

BENEFICIAR: S.C. METROREX S.A.

TITLUL DTP: LIVRABILUL 6. MAGISTRALA 6. 1 MAI - OTOPENI. Proiect Tehnic Preliminar pentru Pachetul 1, Structura de rezistență. Magistrala 6. 1 Mai - Otopeni Pachetul 2.2. Tokyo - Aeroportul Otopeni VOL.4. STRUCTURA DE REZISTENȚA - STATII SI GALERII. REVIZIA 3 - 2016.	NR. DTP: 6.01.DA16.4STR5.0.00 FAZA: DA DEPART.: STRUCTURI COD PLAN: 6.01.DA16.4STR5.0.02-PD.001.POM.MTX.03
---	---

DESENAT	NUME ŞI PRENUME	SEMNĂTURA	SCARA:	TITLUL PLANULUI:
PROIECTAT	Teh. PETRESCU ANA		1:200	INTERSTATIA 1 MAI - PAJURA
VERIFICAT	Ing. IFTODE ALEXANDRU			CENTRALA DE VENTILATIE
ŞEF PROIECT SPECIALITATE	Ing. BOROIANU CĂTĂLIN		DATA: octombrie 2016	PLAN DE SITUATIE