

INTERSTATIA 1 MAI - PAJURA -
PLAN PLANSEU ACOPERIS
-2,46(86,04); -3,16 (85,34)

SCARA 1:200
NSS = -15,92/ 72,58
±0.00/ 88,50




MATERIALE:

- Beton armat: C30/37
- Beton simplu: C8/10
- Otel beton OB37, BST500
- Lamine S235

±0.00 = 88,50 RMN

MAGISTRALA 6. 1 MAI - OTOPENI
02. INTERSTATIA 1MAI- PAJURA

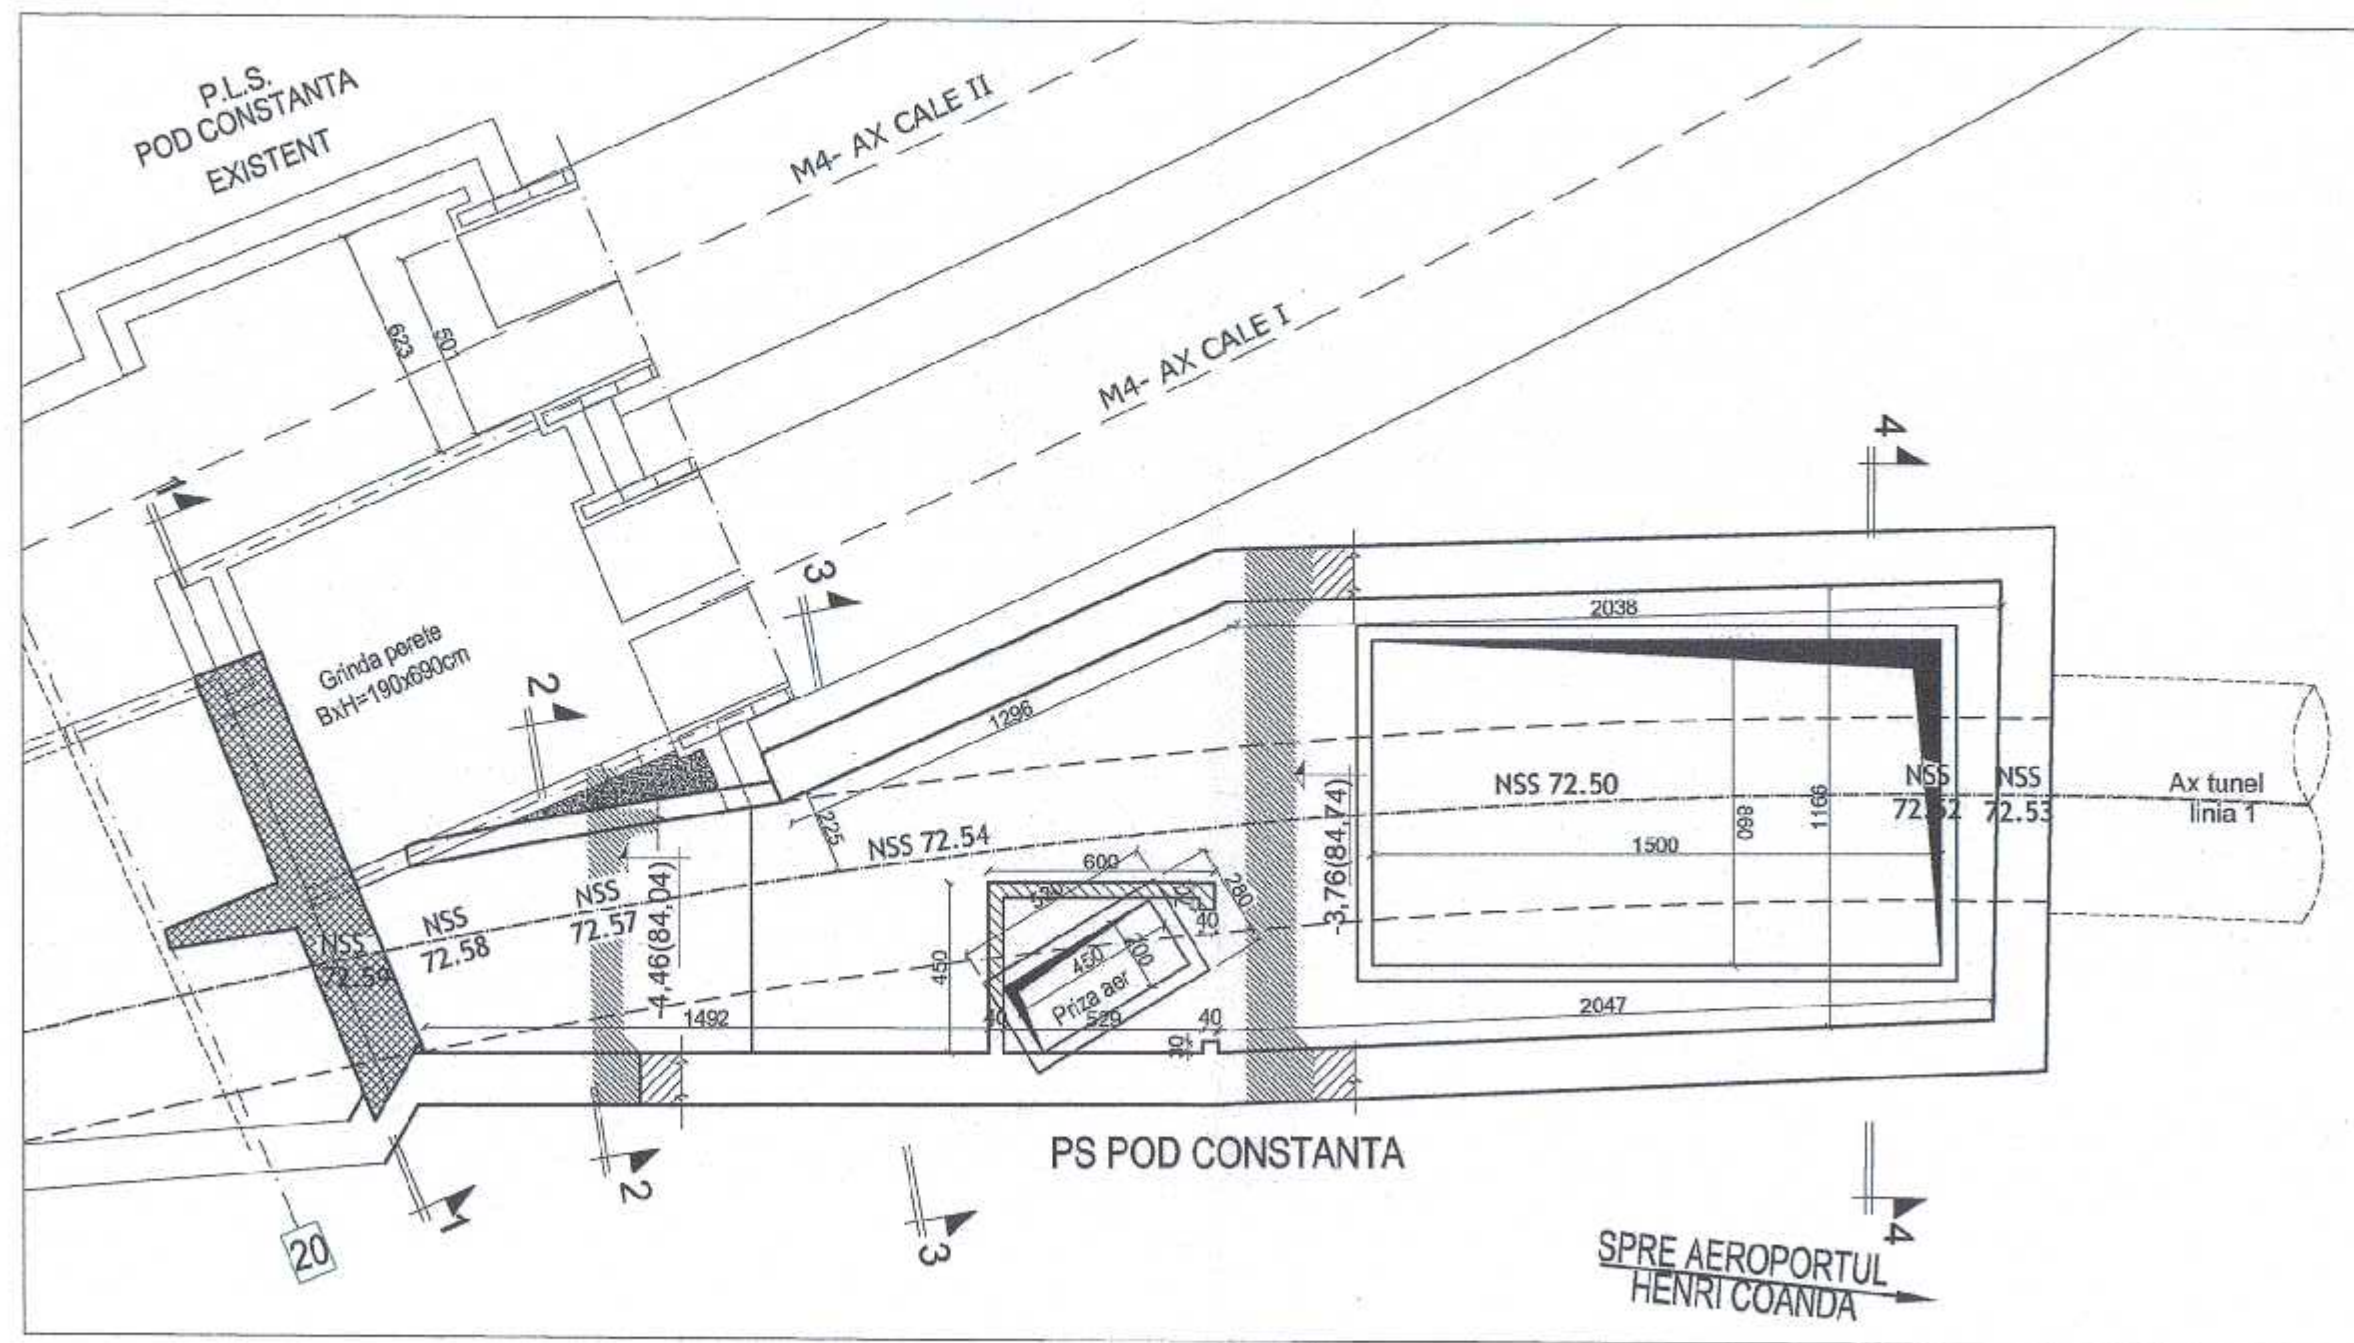

LEGENDA
--- ax structura
--- ax cale
--- ax tunel

COORDONARE

ŞEF PROIECT	NUME ŞI PRENUME	SEMŢATURA
DIRECTOR PROIECT / DIRECTOR PROIECT ADJUNCT	Prof. Ing. HISAYOSHI YOSHIKAWA / Ing. SORIN CĂLINESCU	
ŞEF PROIECT	Ing. RADU DUMITRU	
ŞEF DEPARTAMENT		
PLAN GENERAL	Ing. VLĂSCLEANU MARIUS	
REŢELE EDILITARE	Ing. GEORGESCU LUIZA	
ARHITECTURĂ	Arh. TRICA MADALINA	
GEOTEHNICĂ ŞI HIDROGEOLOGIE	Ing. CIUGUDEAN-TOAMA VIORICA	
STRUCTURI	Ing. BOROIANU CĂTĂLIN	
INSTALAŢII COMPLEXE	Ing. POPA LIVIU	
AUTOMATIZĂRI	Ing. ALINA STOICA	

REVIZIA

REV.	EDIŢIA	DATA	DOCUMENTUL CARE A GENERAT REVIZIA	DESENAT	VERIFICAT
01					
02					
03					
04					
05					

VERIFICARE ATESTATĂ / EXPERTIZĂ TEHNICĂ

VERIFICATOR ATESTAT EXPERT TEHNIC	NUME, PRENUME	SEMŢATURA	CERINŢA DE CALITATE	REFERAT / EXPERTIZĂ	NR. / DATA:

BENEFICIAR: S.C. METROREX S.A.

TITLUL DTP: LIVRABILUL 6, MAGISTRALA 6. 1 MAI - OTOPENI. Proiect Tehnic Preliminar pentru Pachetul 1. Structura de rezistenă. Magistrala 6. 1 Mai - Otopeni Pachetul 2.2. Tokyo - Aeroportul Otopeni VOL.4. STRUCTURA DE REZISTENŢA - STATII ŞI GALERII. REVIZIA 3 - 2016.	NR. DTP: 6.01.DA16.4STR5.0.00 FAZA: PTP DEPART.: STRUCTURI COD PLAN: 6.01.DA16.4STR5.0.02-PD.002.POM.MTX.03
--	--

DESENAT	NUME ŞI PRENUME	SEMŢATURA	SCARA:	TITLUL PLANULUI:
PROIECTAT	Teh. PETRESCU ANA		1:200	INTERSTATIA 1 MAI - PAJURA
VERIFICAT	Ing. IFTODE ALEXANDRU		DATA:	CENTRALA DE VENTILATIE
ŞEF PROIECT SPECIALITATE	Ing. BOROIANU CĂTĂLIN		octombrie 2016	PLAN PLANSEU ACOPERIS