

INTERSTATIA 1 MAI - PAJURA - PLAN
PLANSEU INTERMEDIAR

-8,46(80,04)

SCARA 1:200

NSS = -15,92/ 72,58
±0.00/ 88,50




MATERIALE:

- Beton armat: C30/37
- Beton simplu: C8/10
- Otel beton OB37, BST500
- Lamine S235

±0.00 = 88,50 RMN

MAGISTRALA 6. 1 MAI - OTOPENI
02. INTERSTATIA 1MAI- PAJURA

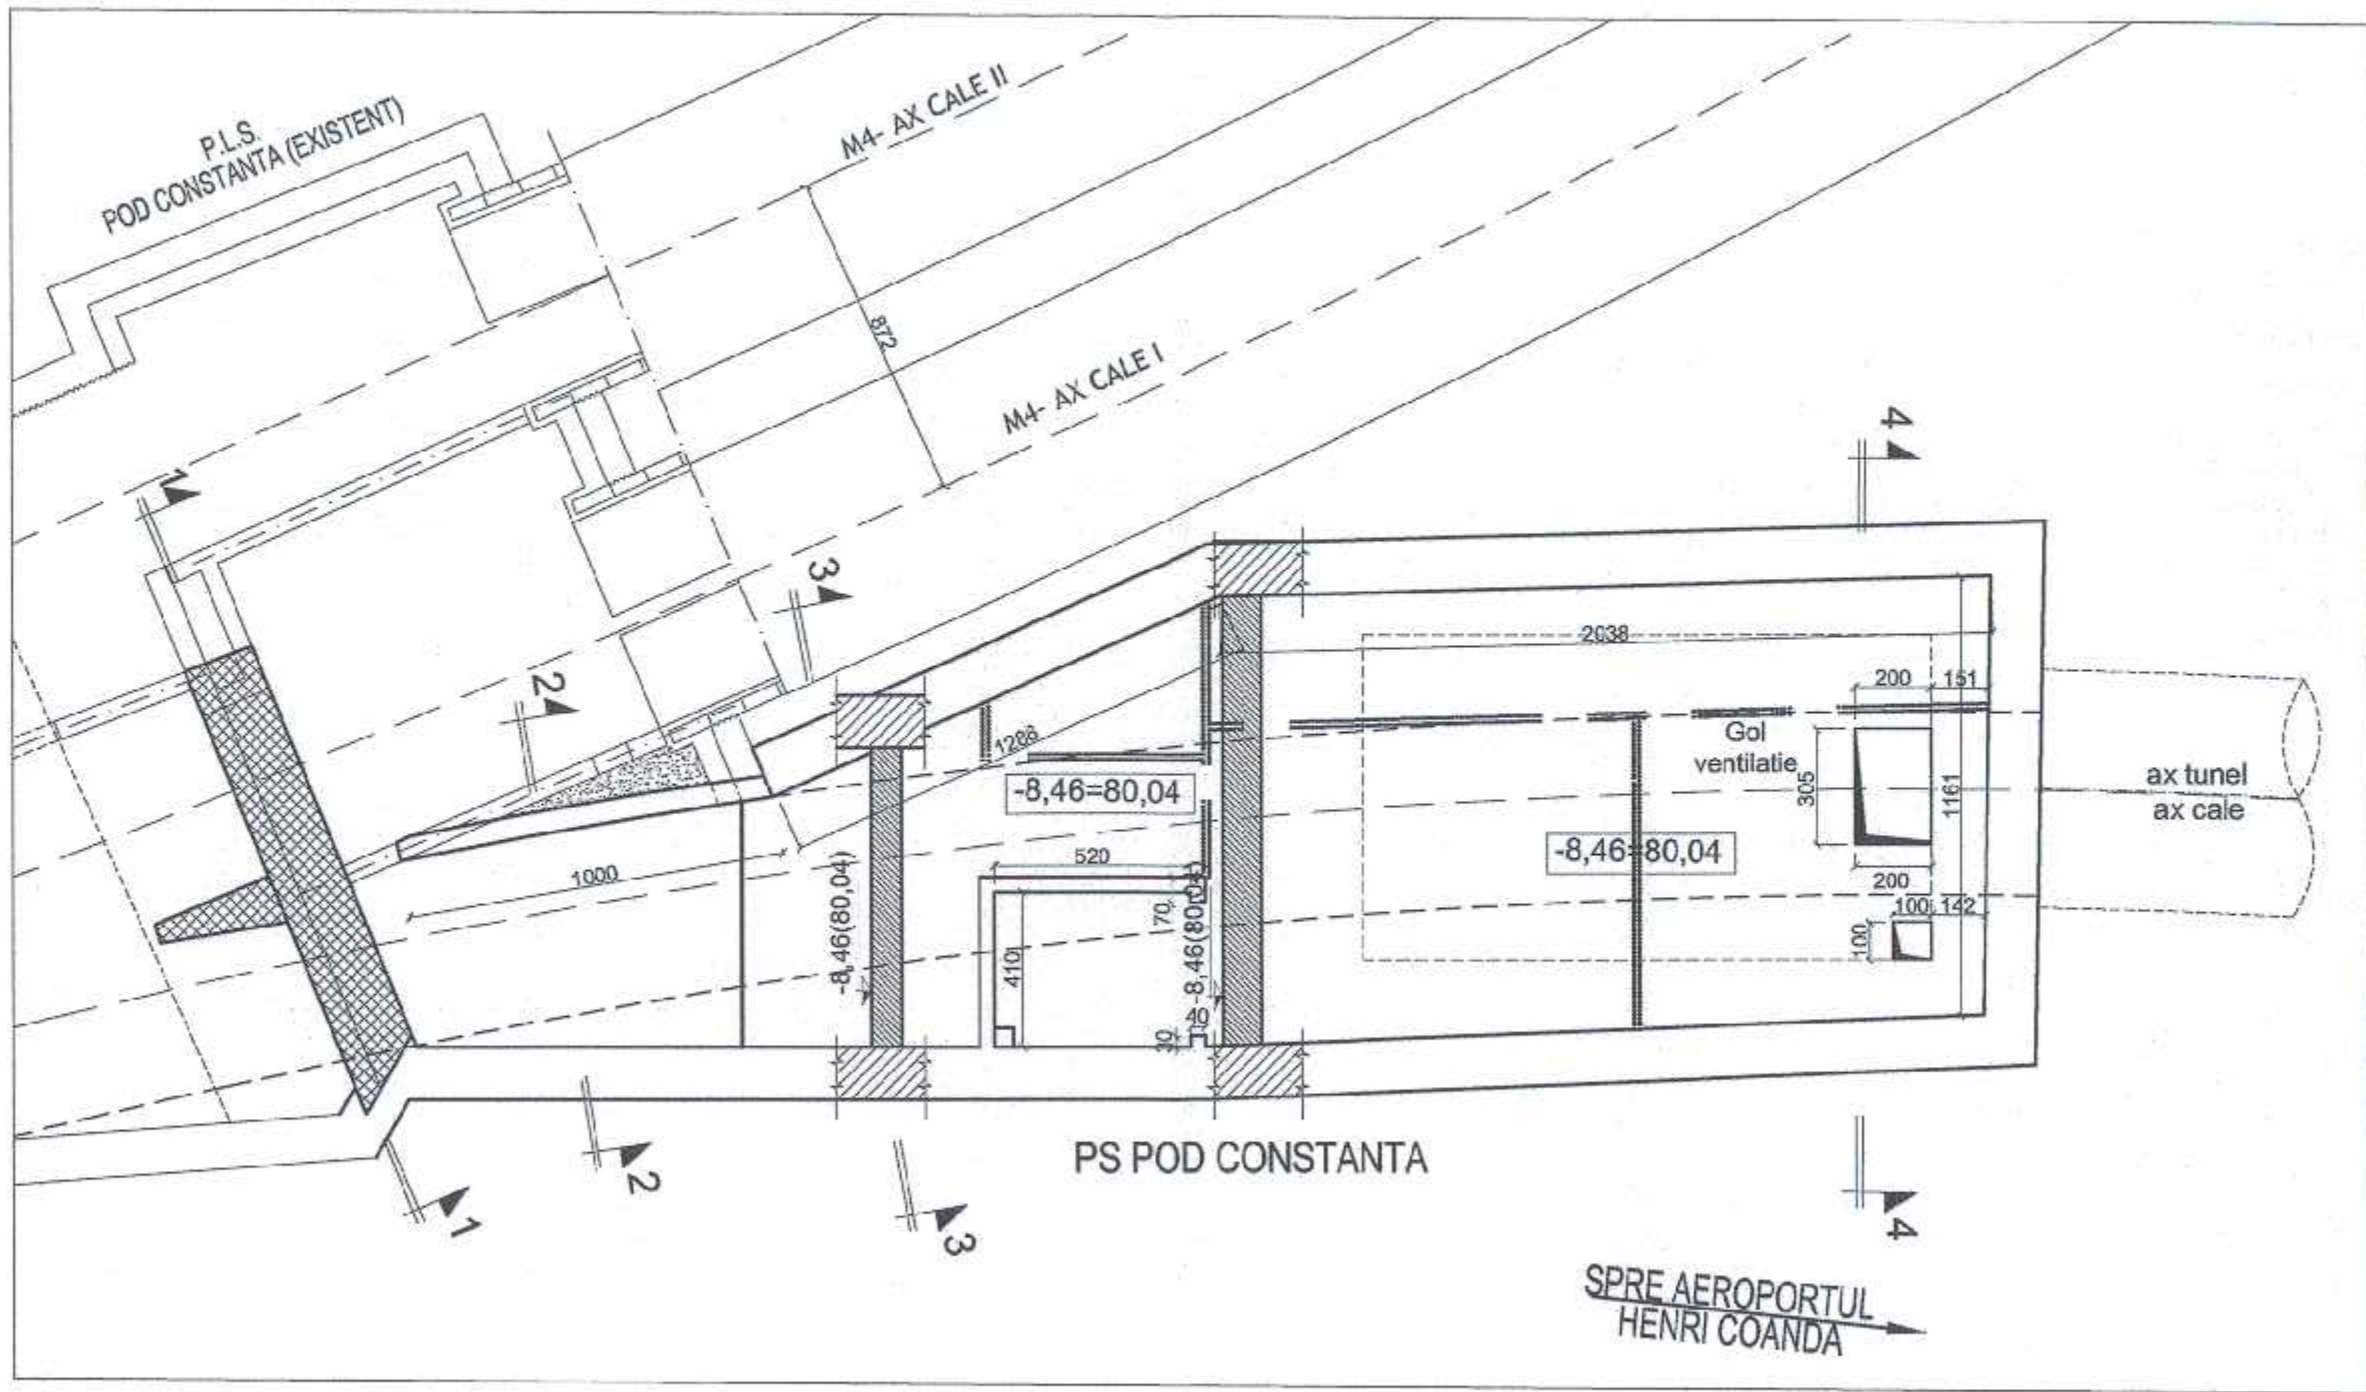

SPRE AEROPORTUL
HENRI COANDA

- LEGENDA
- - - - - ax structura
 - - - - - ax cale
 - - - - - ax tunel
 - ▬▬▬▬▬ zidarie caramida

COORDONARE

ŞEF PROIECT	NUME ŞI PRENUME	SEMŢATURA
DIRECTOR PROIECT / DIRECTOR PROIECT ADJUNCT	Prof. Ing. HISAYOSHI YOSHIKAWA / Ing. SORIN CĂLINESCU	<i>[Signature]</i>
ŞEF PROIECT	Ing. RADU DUMITRU	<i>[Signature]</i>
ŞEF DEPARTAMENT		
PLAN GENERAL	Ing. VLĂSCEANU MARIUS	<i>[Signature]</i>
RETELE EDILITARE	Ing. GEORGESCU LUIZA	<i>[Signature]</i>
ARHITECTURĂ	Arh. TRICA MADALINA	<i>[Signature]</i>
GEOTEHNICĂ ŞI HIDROGEOLOGIE	Ing. CIUGUDEAN-TOMA VIORICA	<i>[Signature]</i>
STRUCTURI	Ing. BOROIANU CĂTĂLIN	<i>[Signature]</i>
INSTALAŢII COMPLEXE	Ing. POPA LIVIU	<i>[Signature]</i>
AUTO/MAŢIZĂRI	Ing. ALINA STOICA	<i>[Signature]</i>

REVIZIA

REV.	EDIŢIA	DATA	DOCUMENTUL CARE A GENERAT REVIZIA	DESEŢAT	VERIFICAT
01					
02					
03					
04					
05					

VERIFICARE ATESTATĂ / EXPERTIZĂ TEHNICĂ

VERIFICATOR ATESTAT EXPERT TEHNIC	NUME, PRENUME	SEMŢATURA	CERINŢA DE CALITATE	REFERAT/EXPERTIZĂ NR. / DATA:

BENEFICIAR: S.C. METROREX S.A.
 TITLUL DTP: LIVRABILUL 6. MAGISTRALA 6. 1 MAI - OTOPENI.
 Proiect Tehnic Preliminar pentru Pachetul 1. Structura de rezistenta.
 Magistrala 6. 1 Mai - Otopeni
 Pachetul 2.2. Tokyo - Aeroportul Otopeni
 VOL. 1. STRUCTURA DE REZISTENŢA - STATII SI GALERII. REVIZIA 3 - 2016.

NR. DTP: 6.01.DA16.4STRS.0.00
 FAZA: DA
 DEPART.: STRUCTURI
 COD PLAN: 6.01.DA16.4STRS.0.02-PD.003.POM./TX.03

DESEŢAT	NUME ŞI PRENUME	SEMŢATURA	SCARA:	TITLUL PLANULUI:
PROIECTAT	Teh. PETRESCU ANA	<i>[Signature]</i>	1:200	INTERSTATIA 1 MAI - PAJURA
VERIFICAT	Ing. IFTODE ALEXANDRU	<i>[Signature]</i>	DATA:	CENTRALA DE VENTILATIE
ŞEF PROIECT SPECIALITATE	Ing. BOROIANU CĂTĂLIN	<i>[Signature]</i>	oct. 2016	PLAN PLANSEU INTERMEDIAR