



- MATERIALE:
- Beton armat :C30/37
 - Beton simplu : C8/10
 - Otel beton OB37, BST500
 - Lamine S235

±0.00 = 88,50 RMN

MAGISTRALA 6. 1 MAI - OTOPENI
02. INTERSTATIA 1MAI-PAJURA

COORDONARE

SEF PROIECT	NUME SI PRENUME	SEMNATURA
DIRECTOR PROIECT / DIRECTOR PROIECT ADJUNCT	Prof. Ing. HISAYOSHI YOSHIKAWA / Ing. SORIN CALINESCU	
SEF PROIECT	Ing. Radu Dumitru	
SEF DEPARTAMENT		
PLAN GENERAL	Ing. VLASCEANU MARIUS	
RETELE EDILITARE	Ing. CRAI ROXANA	
ARHITECTURA	Arh. TRICA MADALINA	
GEOTEHNICA SI HIDROGEOLOGIE	Ing. CIUGUDEAN-TOMA VIORICA	
STRUCTURI	Ing. BOROIANU CATALIN	
INSTALATII COMPLEXE	Ing. PAVELESCU VASILE	
AUTOMATIZARI	Ing. DUMITRESCU CONSTANTIN	

REVIZIA

REV.	EDIȚIA	DATA	DOCUMENTUL CARE A GENERAT REVIZIA	DESENAT	VERIFICAT
01					
02					
03					
04					
05					

VERIFICARE ATESTATĂ / EXPERTIZĂ TEHNICĂ

VERIFICATOR ATESTAT EXPERT TEHNIC	NUME, PRENUME	SEMNATURA	CERINȚA DE CALITATE	REFERAT/EXPERTIZĂ NR. / DATA:

BENEFICIAR: S.C. METROREX S.A.		NR. DTP: 6.01.DA16.4STRS.0.00	
TITLUL DTP: LIVRABILUL 6. MAGISTRALA 6. 1 MAI - OTOPENI.		FAZA: PTP	
Proiect Tehnic Preliminar pentru Pachetul 1. Structura de rezistență.		DEPART.: STRUCTURI	
Magistrala 6. 1 Mai - Otopeni		CCD PLAN: 6.01.DA16.4STRS.0.02-PD.006.POM.MTX.03	
Pachetul 2.2. Tokyo - Aeroportul Otopeni			
VOL.4. STRUCTURA DE REZISTENȚA - STATII SI GALERII. REVIZIA 3 - 2016.			


DESENAT	NUME SI PRENUME	SEMNATURA	SCARA:	TITLUL PLANULUI:
PROIECTAT	Teh. PETRESCU ANA		1:200	INTERSTATIA 1 MAI - PAJURA
VERIFICAT	Ing. IFTODE ALEXANDRU			CENTRALA DE VENTILATIE
SEF DEPARTAMENT	Ing. BOROIANU CATALIN		DATA: oct. 2016	SECTIUNI TRANSVERSALE

Prezentul document este proprietatea intelectuală a asociatilor.
Reproducerea sau difuzarea acestuia este interzisă dacă nu există acordul scris al asociatilor.




4A4 297x920=0.273m²


SECTIUNE 1-1
scara 1:200

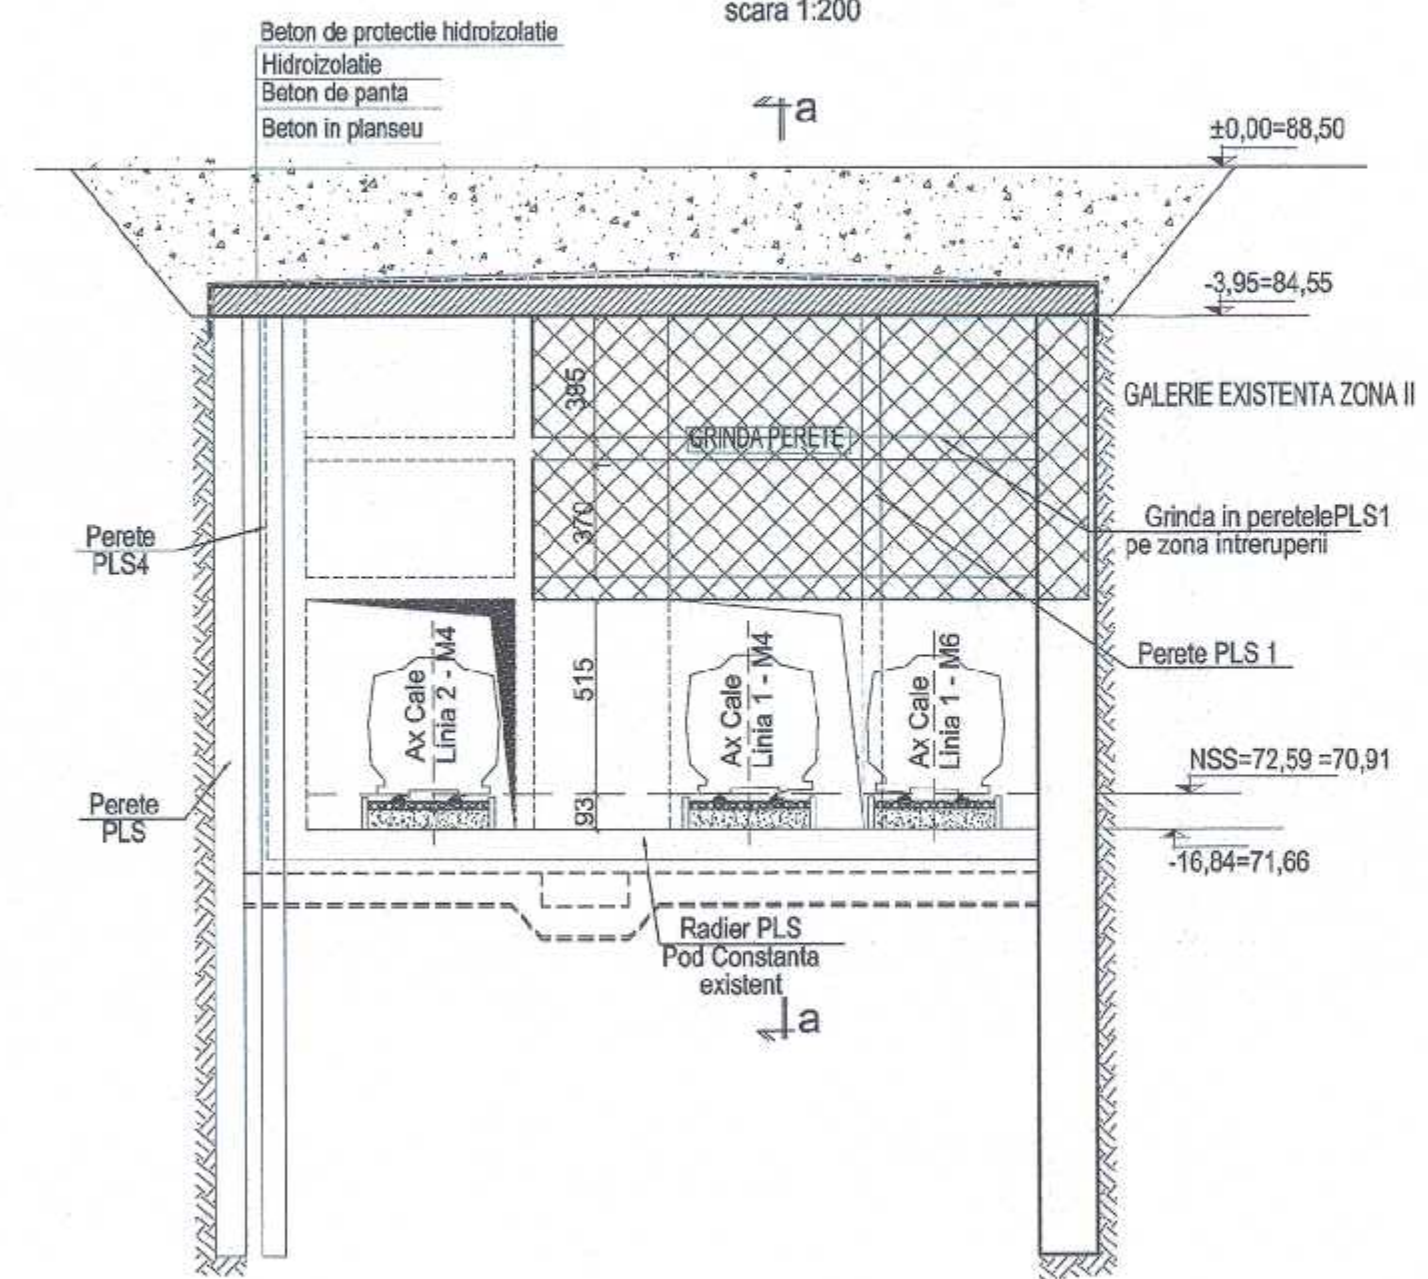


SECTIUNE a-a
scara 1:200

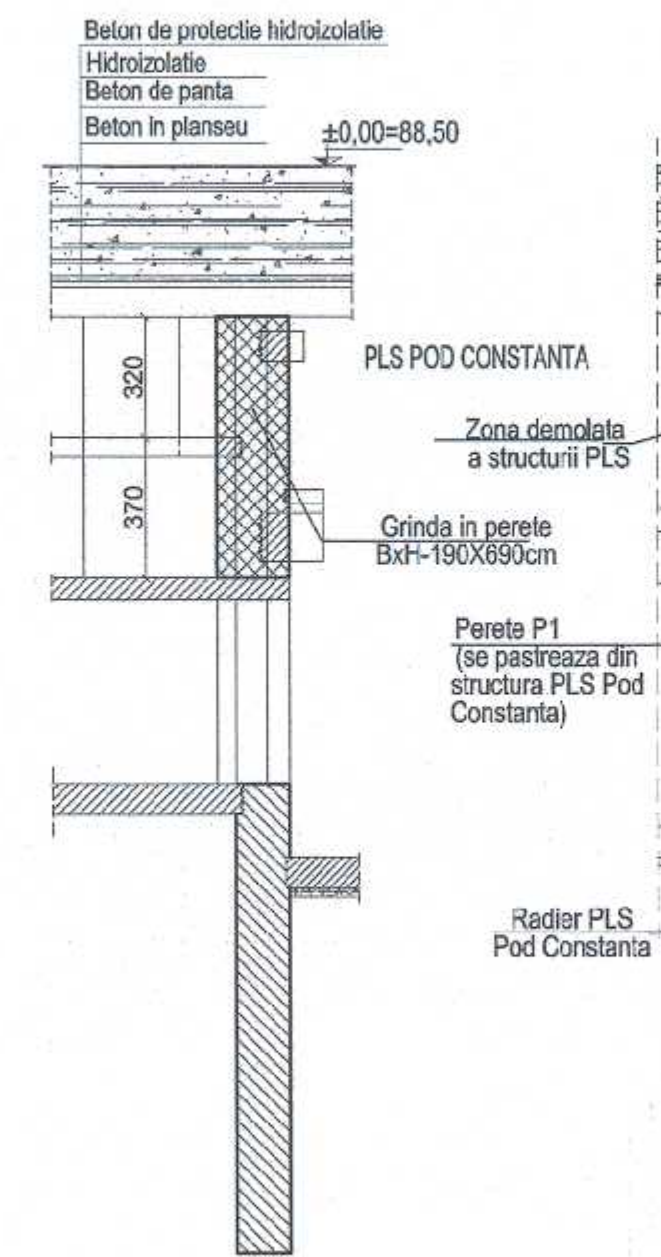

SECTIUNE 2-2
scara 1:200

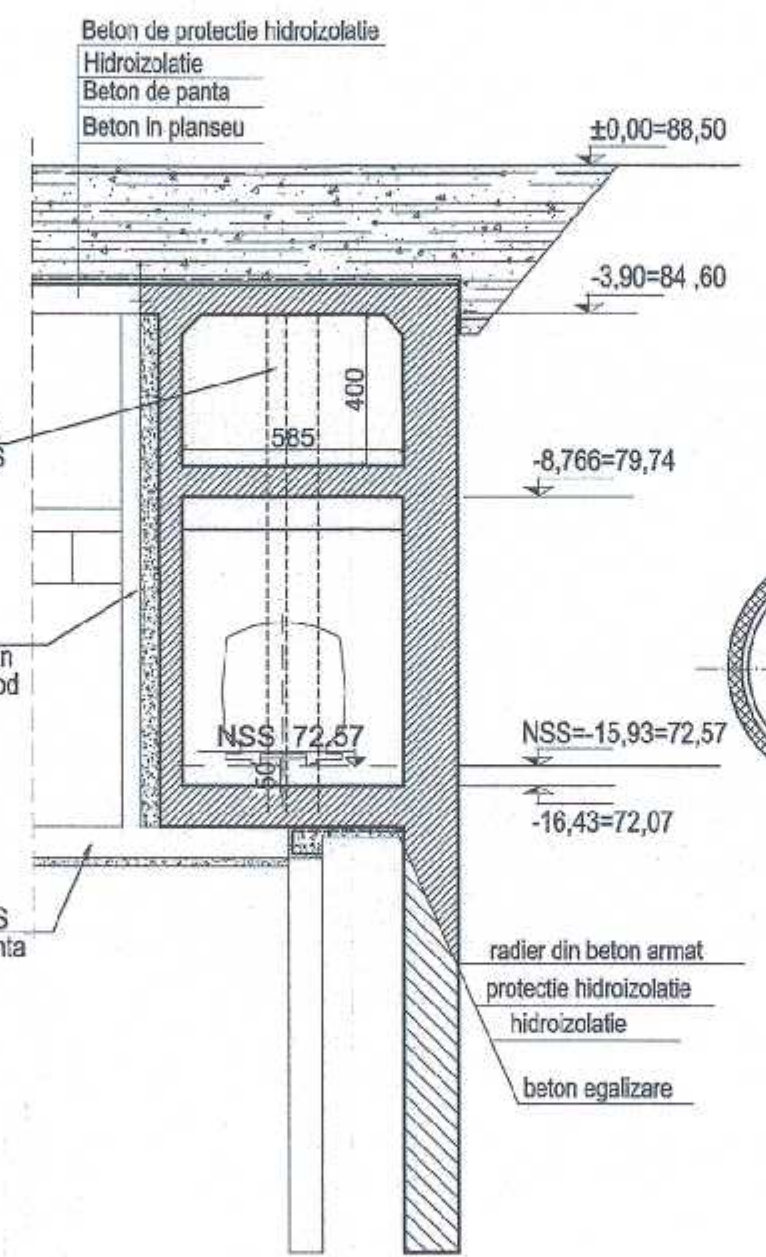

SECTIUNE 3-3
scara 1:200

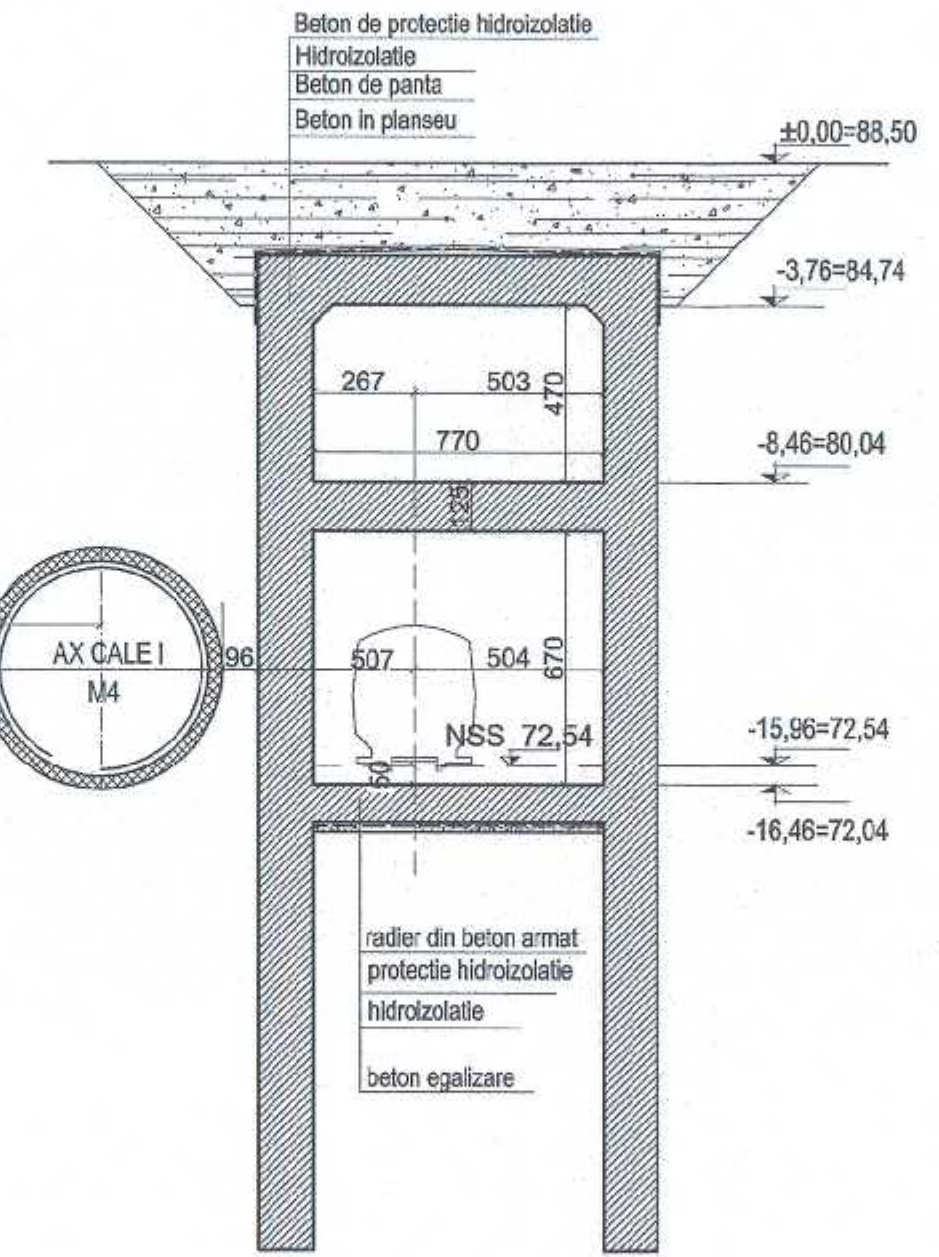

SECTIUNE 4-4
scara 1:200

