


INTERSTAȚIA PAJURA - EXPOZIȚIEI


PLAN PLANȘEU SUPERIOR

SCARA 1:200

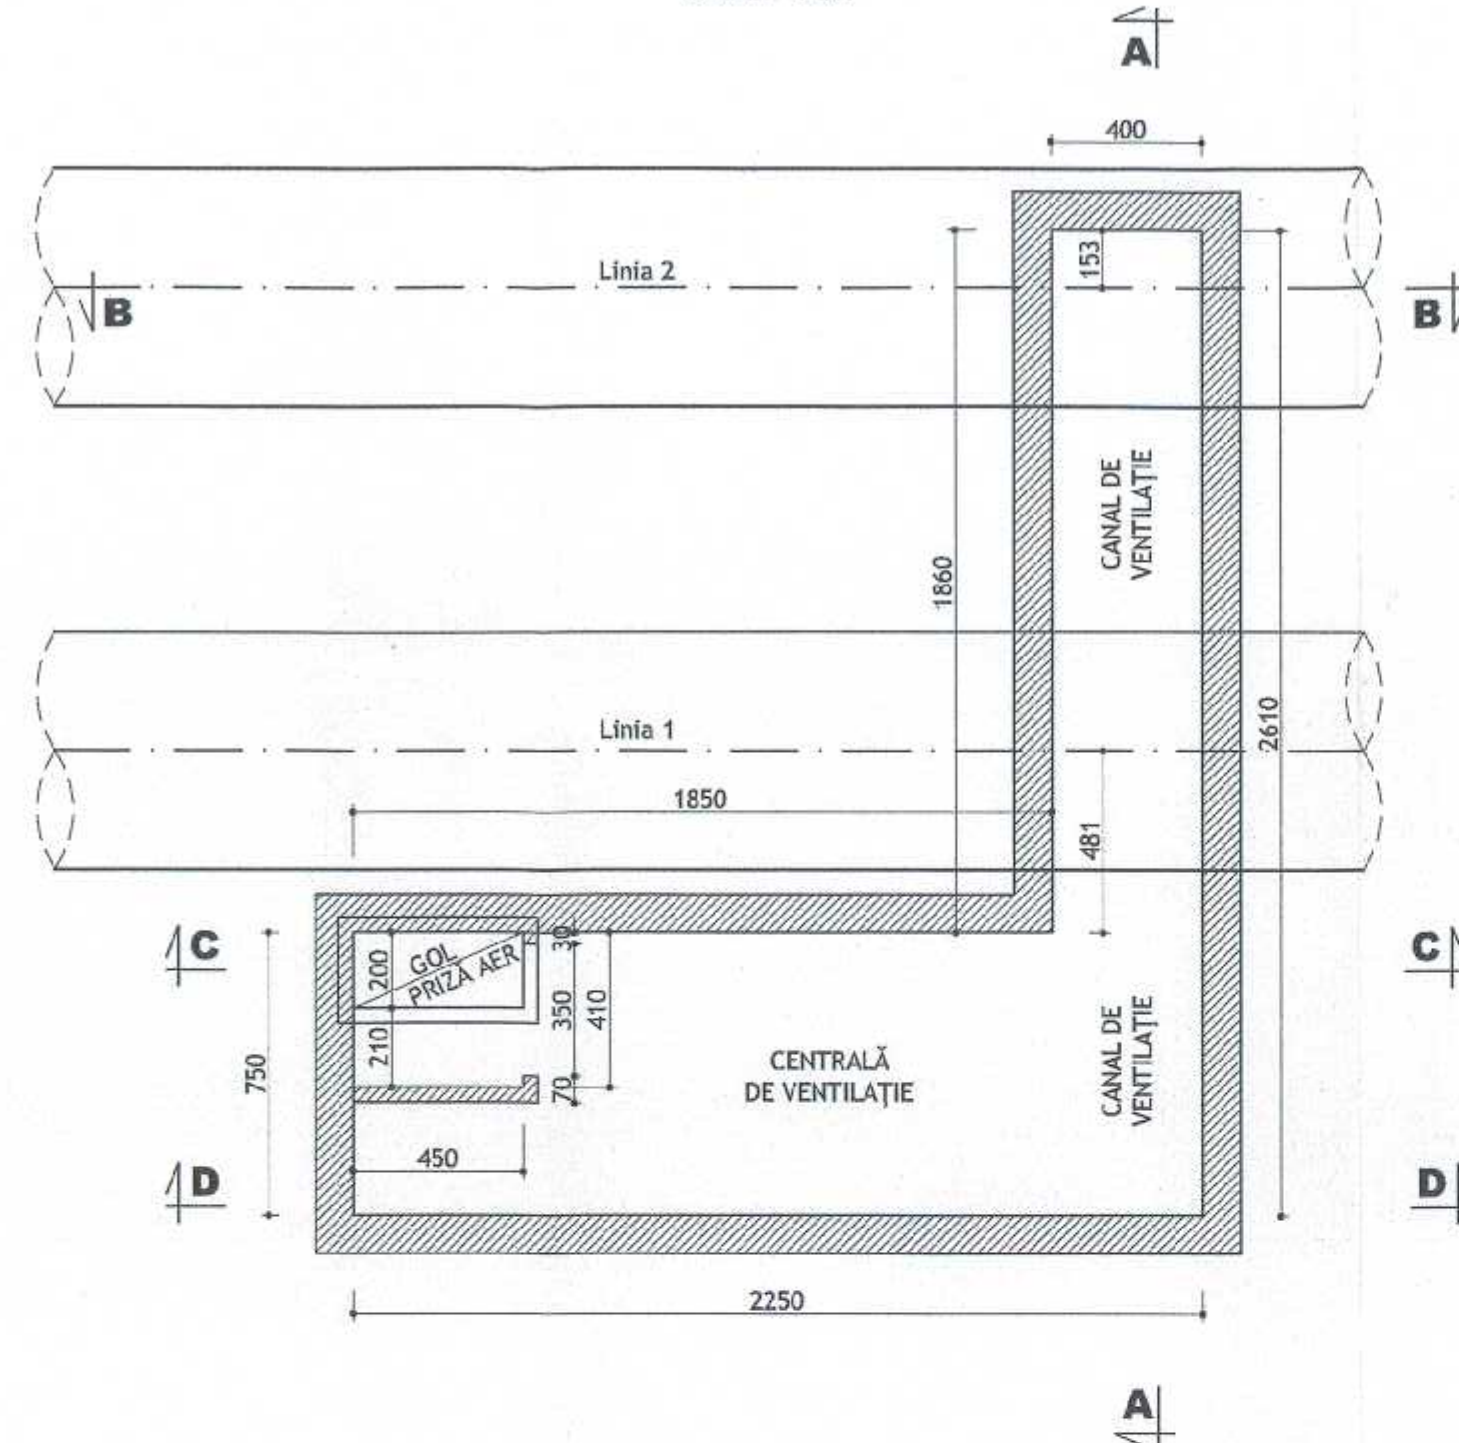


PLAN RADIER

SCARA 1:200

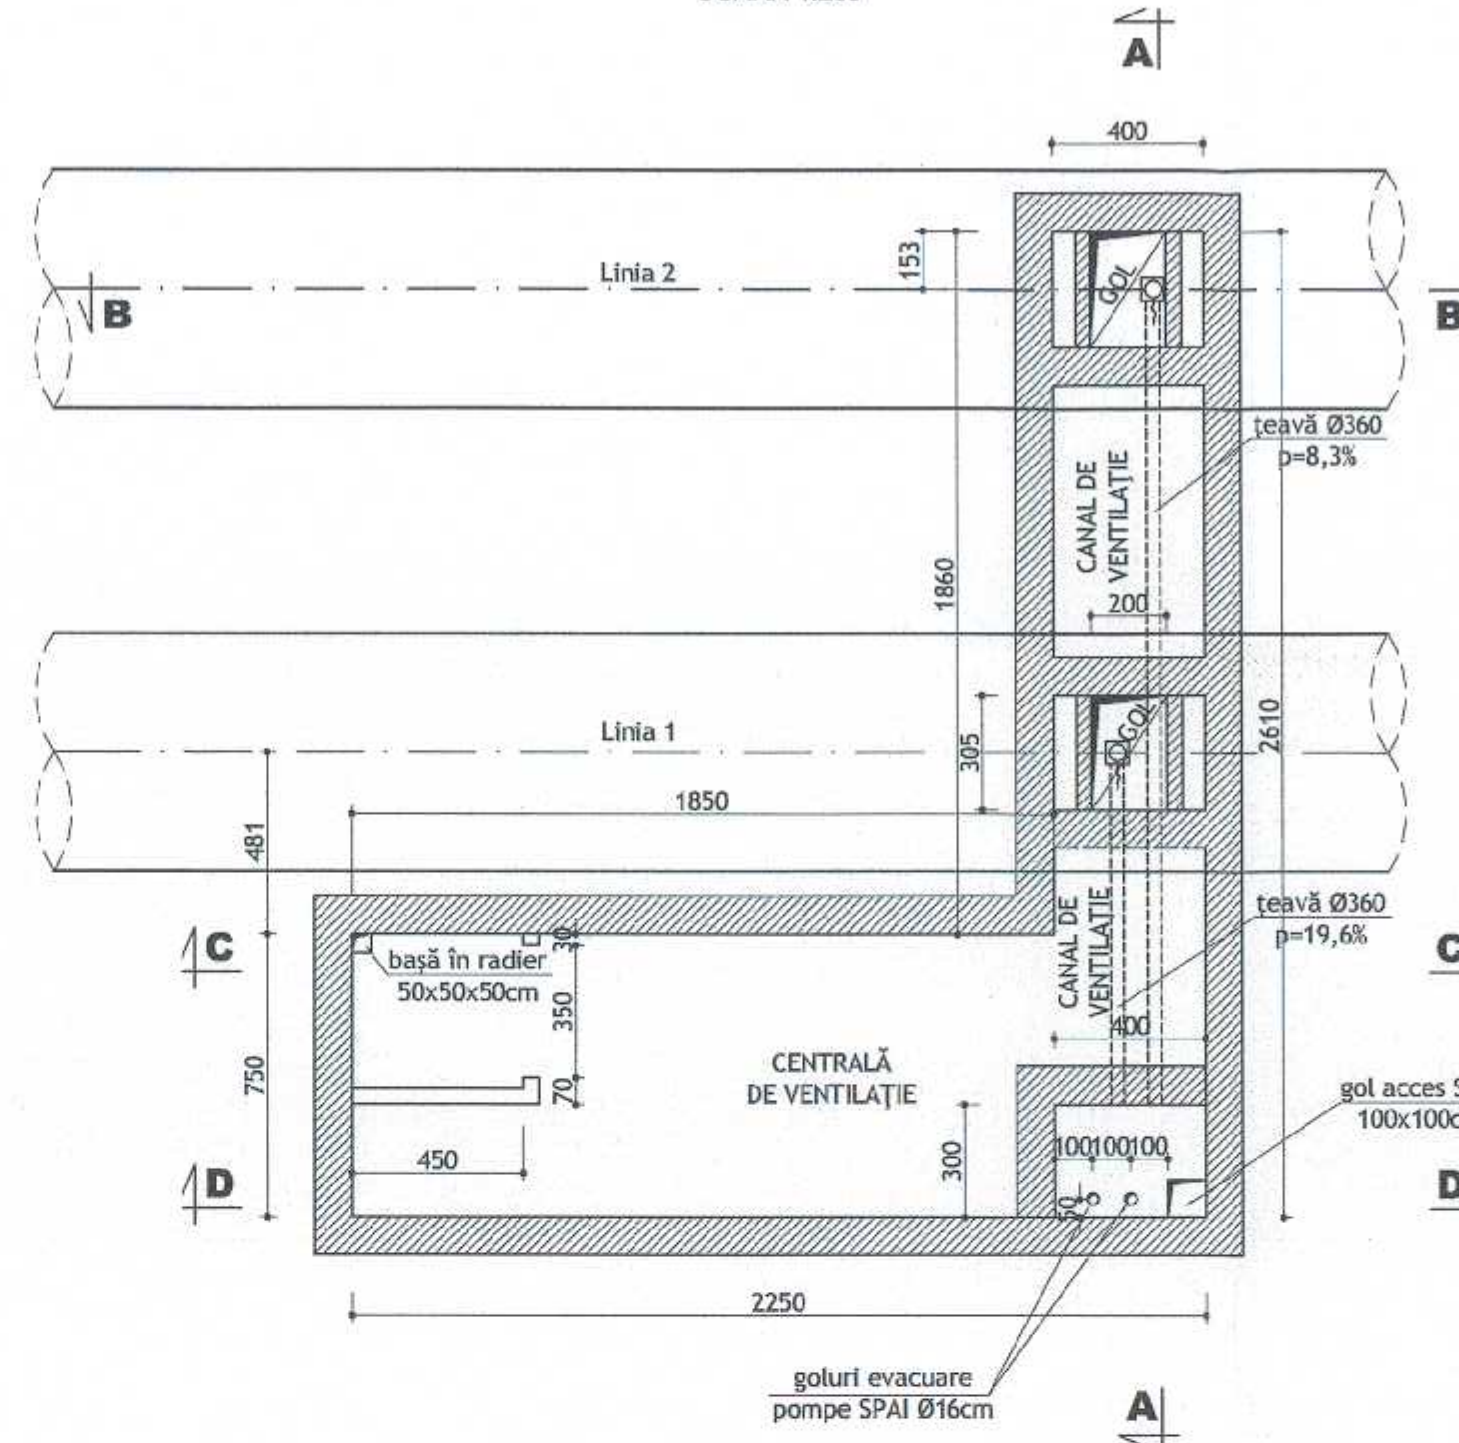


PLAN S.P.A.I.

SCARA 1:200

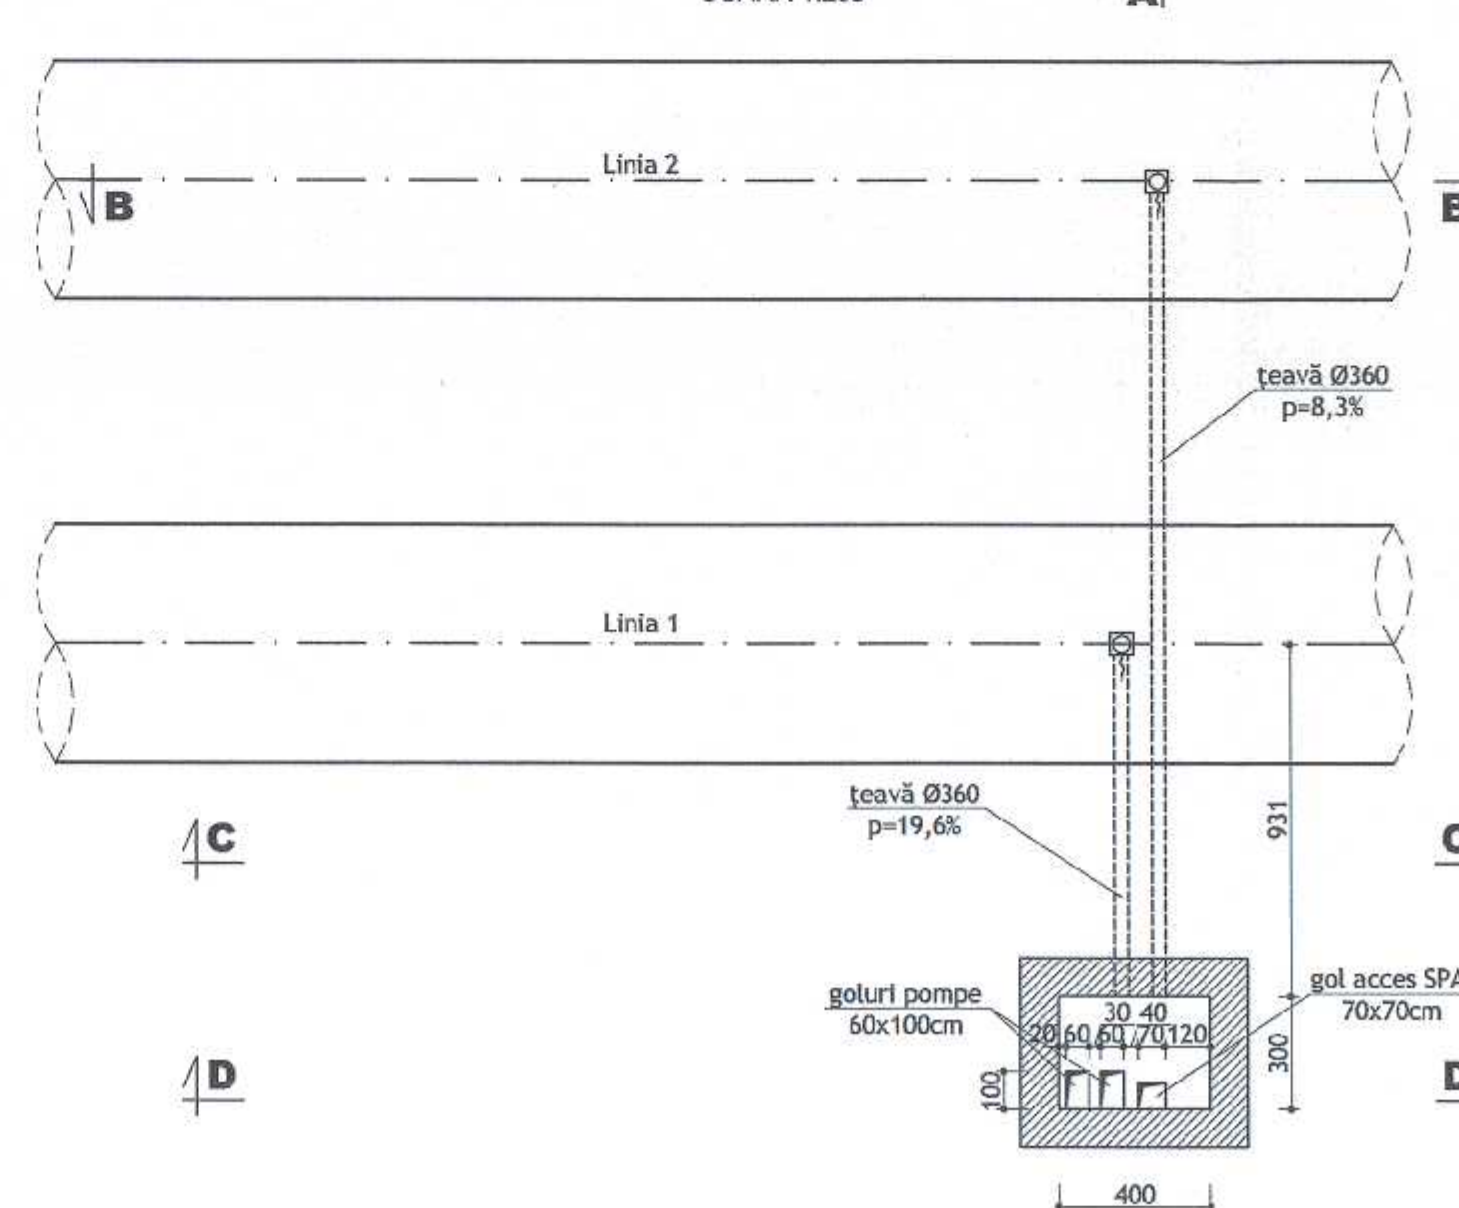


SECȚIUNEA A-A

SCARA 1:200

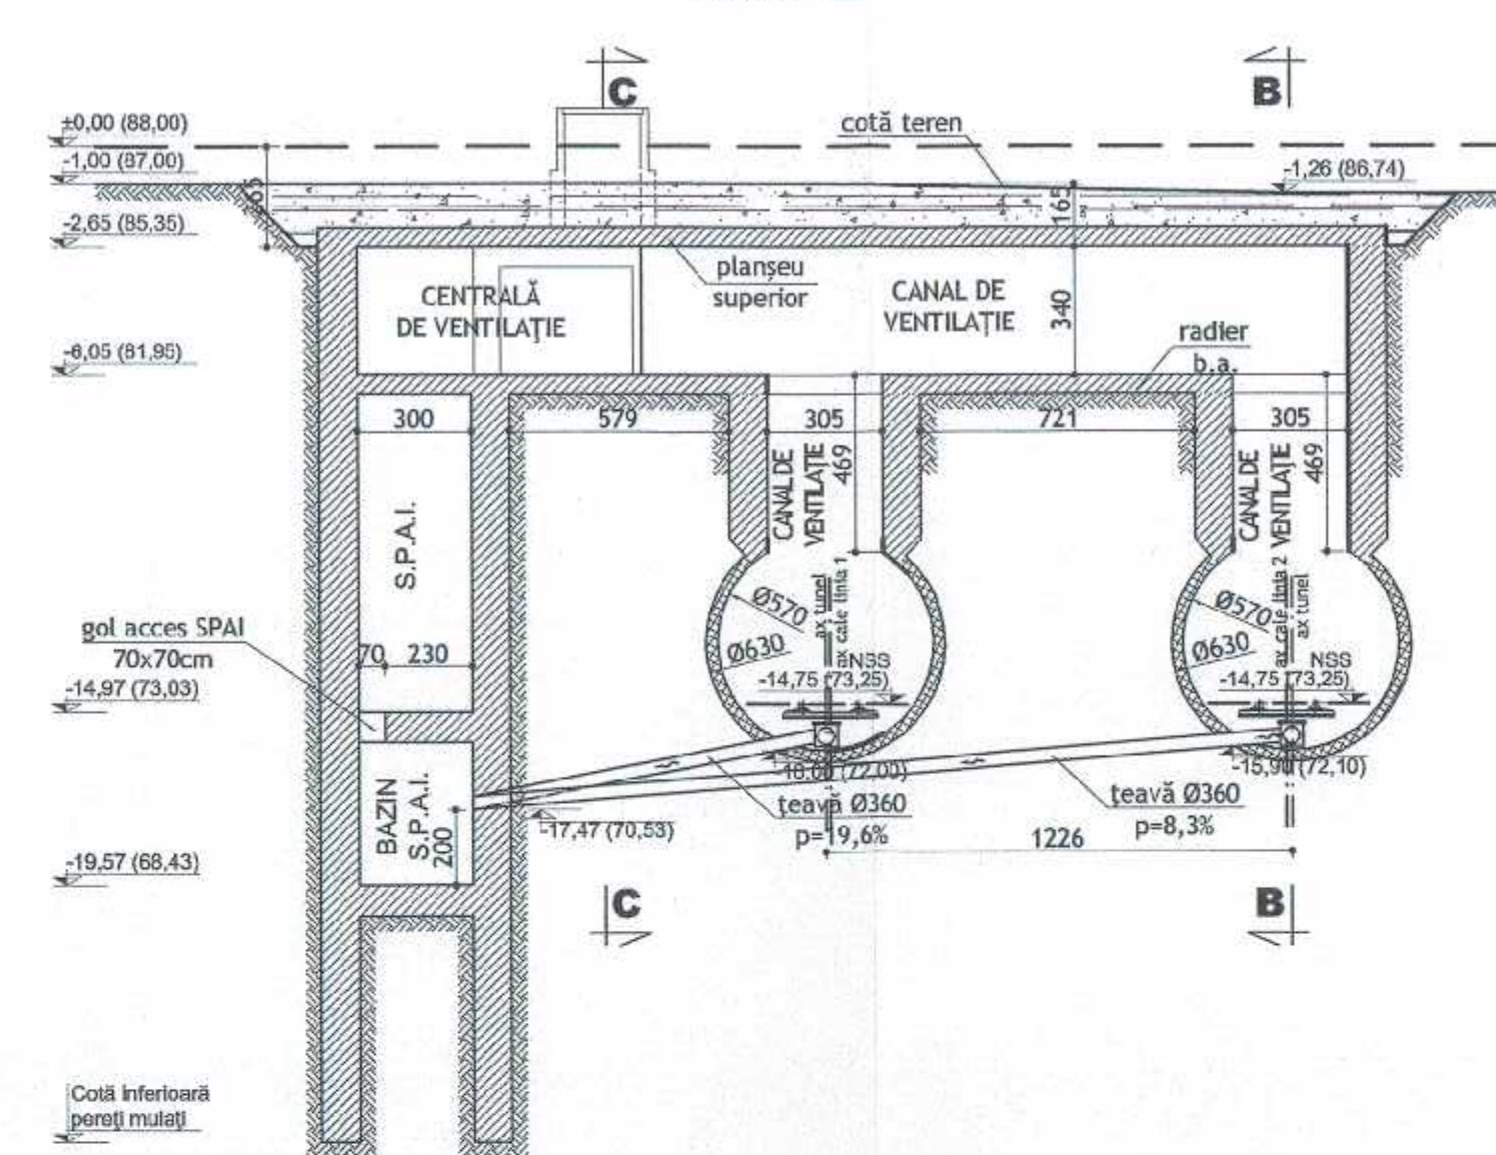


SECȚIUNEA C-C

SCARA 1:200

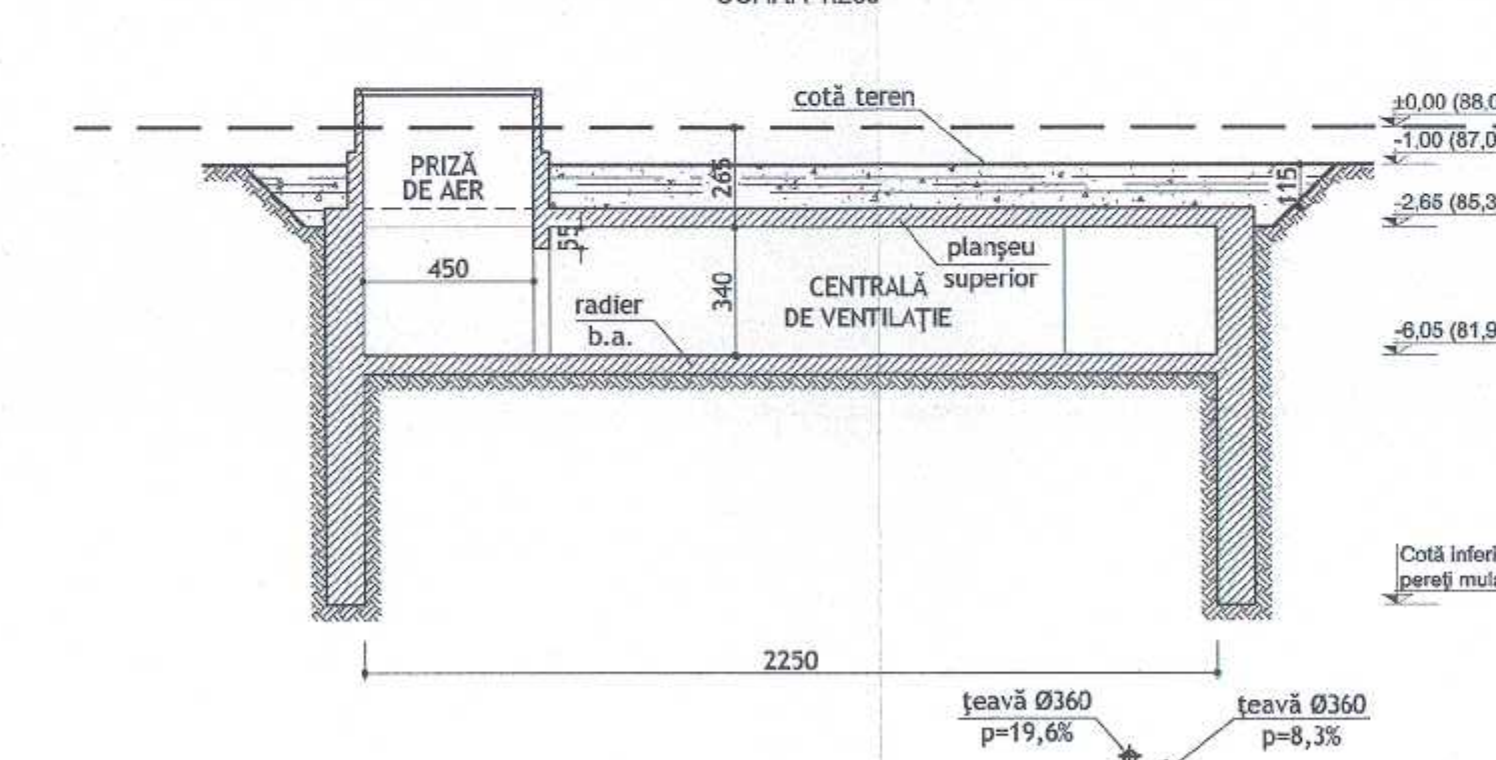


SECȚIUNEA B-B

SCARA 1:200

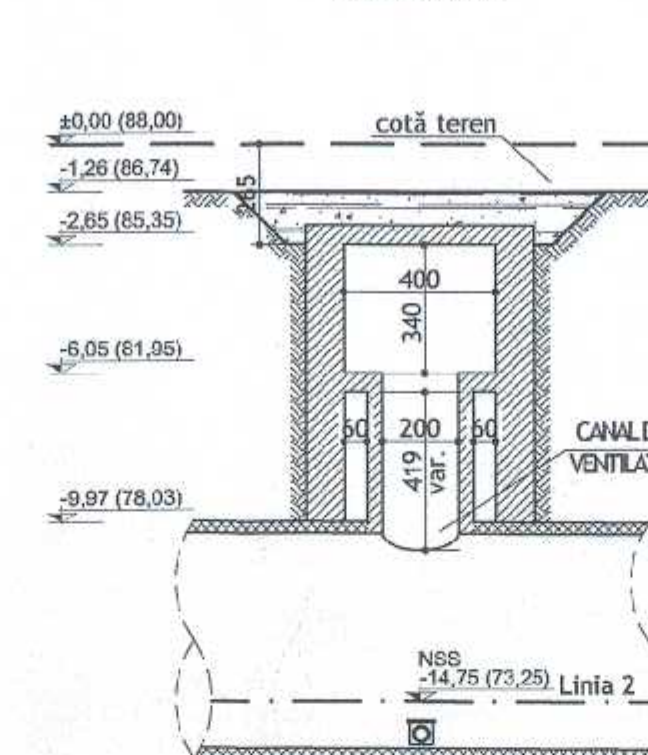

SECȚIUNEA D-D

SCARA 1:200

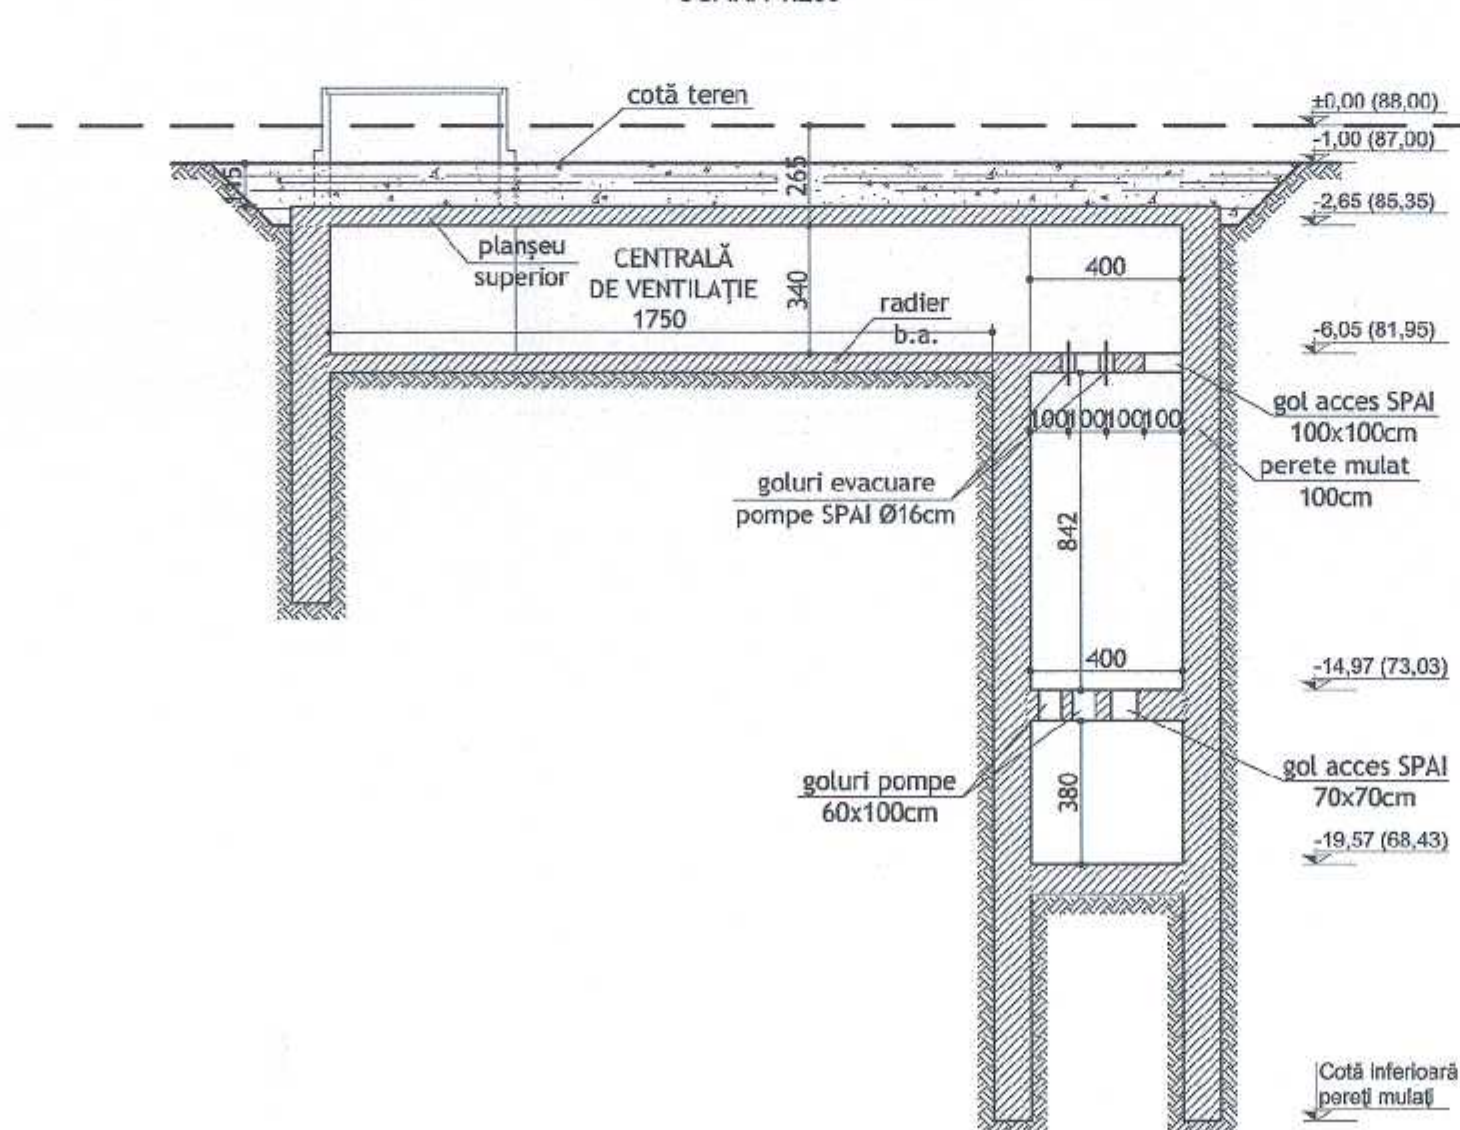

NOTA:

In vederea realizarii legaturii dintre tunel si canalul de ventilatie, vor fi prevazute metode de consolidare a terenului pe zona de incidenta.

MATERIALE:


- Beton armat: C30/37
- Beton simplu: C8/10
- Otel beton OB37, BST500
- Laminele S235

±0.00 = 88,00 RMN



MAGISTRALA 6. 1 MAI - OTOPENI 04. INTERSTAȚIA PAJURA - EXPOZIȚIEI

COORDONARE

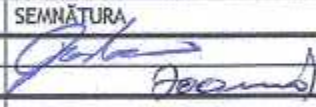SEF PROIECT	NUME SI PRENUME	SEMNATURA
DIRECTOR PROIECT / DIRECTOR PROIECT ADJUNCT	Prof. Ing. HIRAVOSHI YOSHIKAWA / Ing. SORIN CALINESCU	
SEF PROIECT	Ing. RADU DUMITRU	
SEF DEPARTAMENT		
PLAN GENERAL	Ing. VLASCEANU ARIUS	
REȚELE EDILITARE	dr. Ing. GEORGESCU LUIZA	
ARHITECTURA	Arh. TRICA MADALINA	
GEOTEHNICĂ ȘI HIDROGEOLOGIE	Ing. CIUGUDEAN-TOMA VIORICA	
STRUCTURI	Ing. BOROIANU CĂTĂLIN	
INSTALAȚII COMPLEXE	Ing. POPA LIVIU	
AUTOMATIZĂRI	Ing. STOICA ALINA	

REVIZIA

REV.	EDIȚIA	DATA	DOCUMENTUL CARE A GENERAT REVIZIA	DESENAT	VERIFICAT
01					
02					
03					
04					
05					


VERIFICARE ATESTATĂ / EXPERTIZĂ TEHNICĂ

VERIFICATOR ATESTAT EXPERT TEHNIC	NUME, PRENUME	SEMNATURA	CERINȚA DE CALITATE	REFERAT/EXPERTIZĂ NR. / DATA

BENEFICIAR: S.C. METROREX S.A.

TITLUL DTP: LIVRABILUL 9.

 Documentație de licitație pentru Pachetul 1. Structura de rezistență.
Magistrala 6. 1 Mai - Otopeni
Pachetul 1.1. 1 Mai - Otopeni
Cantitatea beneficiarului. Capitalul 4. Partii deservite.
Revizii 2. 2016.

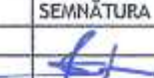DESENAT	NUME SI PRENUME	SEMNATURA	SCARA:
PROIECTAT	Dr. Ing. IOANIDI ANTON		1:200
VERIFICAT	Ing. DĂRABAN SILVIU		DATA:
SEF DEPARTAMENT	Ing. BOROIANU CĂTĂLIN		octombrie 2016

NR. DTP: 6.01.DA16.4STR5.0.00

FAZA: D.A.

DEPART.: STRUCTURI

COD PLAN: 6.01.DA16.4STR5.0.04-P0.001.P0A.MTX.03

TITLUL PLANULUI:
INTERSTAȚIA PAJURA - EXPOZIȚIEI
PLANURI ȘI SECȚIUNI CARACTERISTICE

Prezentul document este proprietatea intelectuală a autorilor.
Reproducerea sau difuzarea acestuia este interzisă fără înscuțirea scrisă a autorilor.



4A3 420x1188=0.499m²