



STAȚIA EXPOZIȚIEI. SECȚIUNI CARACTERISTICE ACCESE


ACCES "A". SECȚIUNEA 1-1  
SCARA 1:100

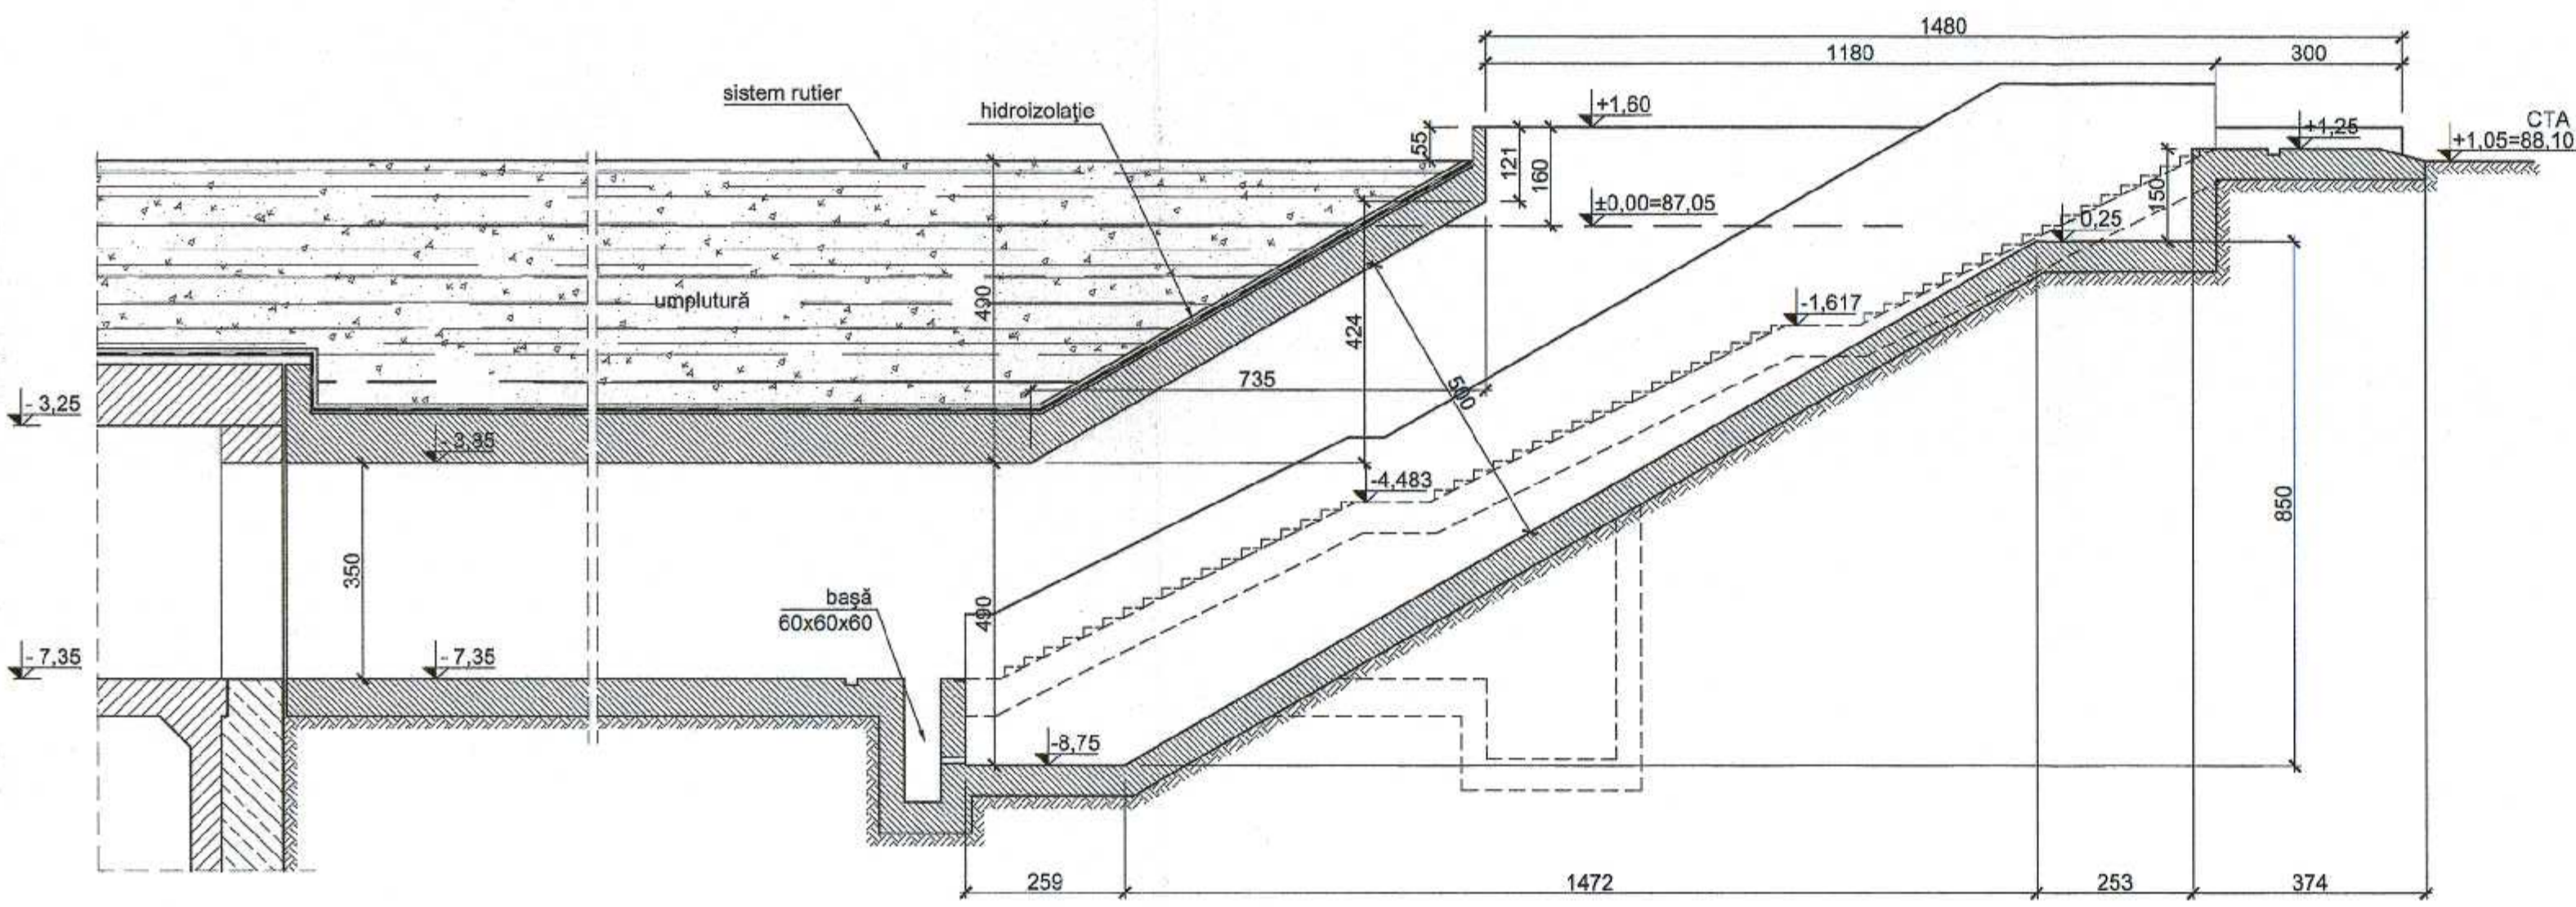


ACCES "B". SECȚIUNEA 2-2  
SCARA 1:100

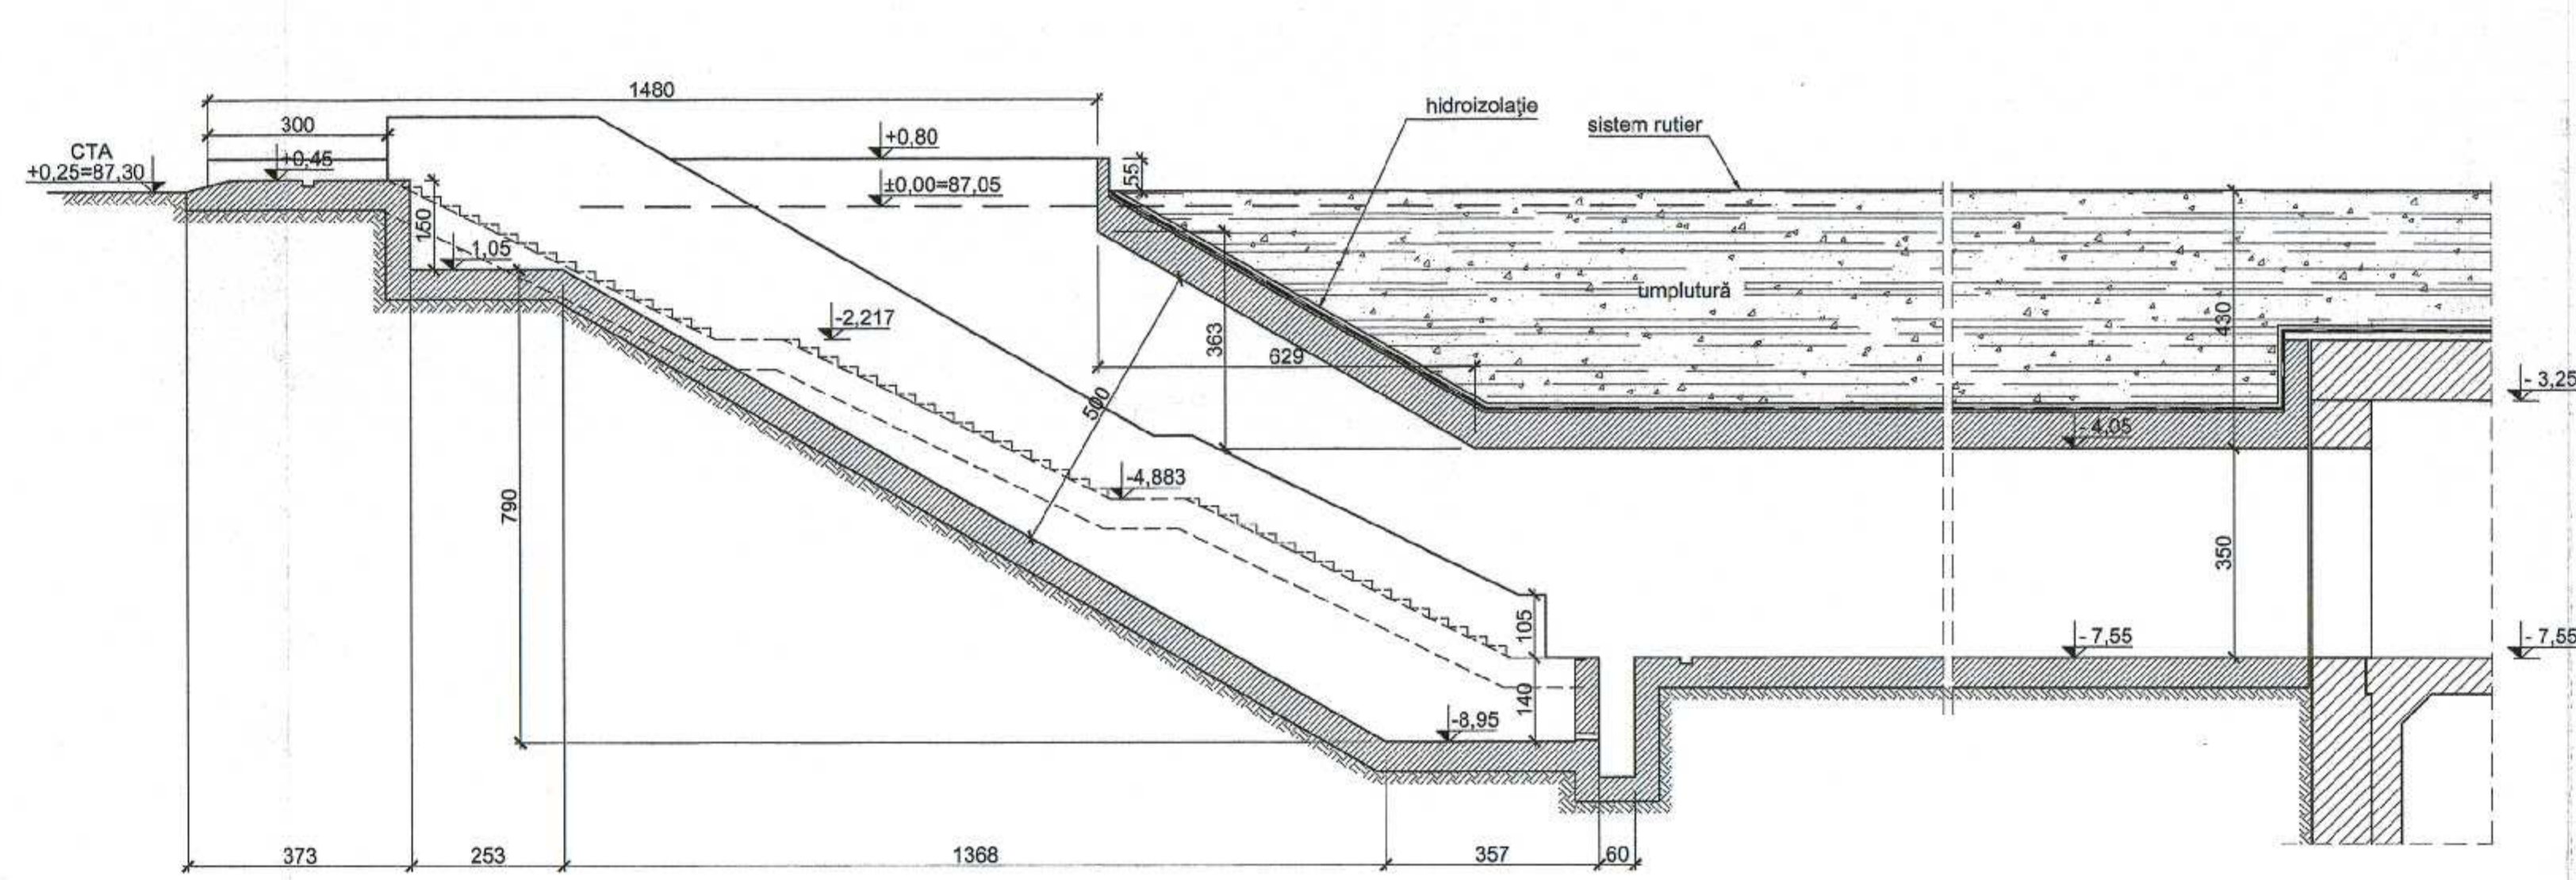

ACCES "C". SECȚIUNEA 3-3  
SCARA 1:100

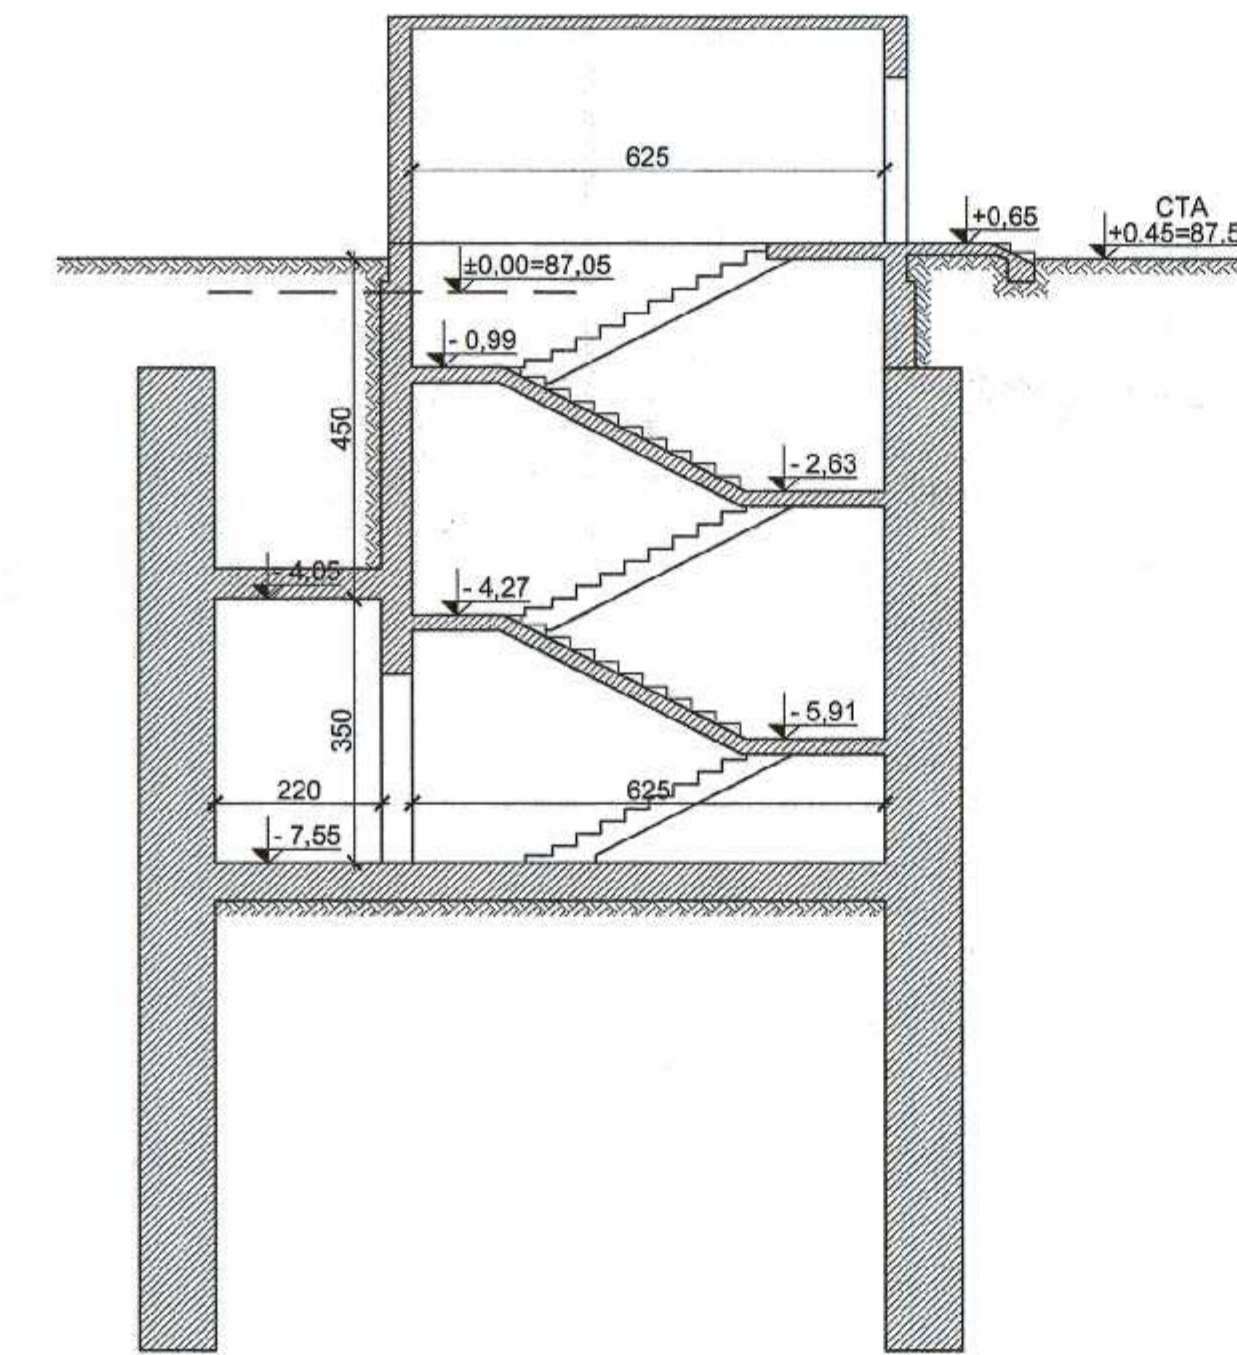

PRIZĂ DE VENTILAȚIE. SECȚIUNEA 4-4  
SCARA 1:100

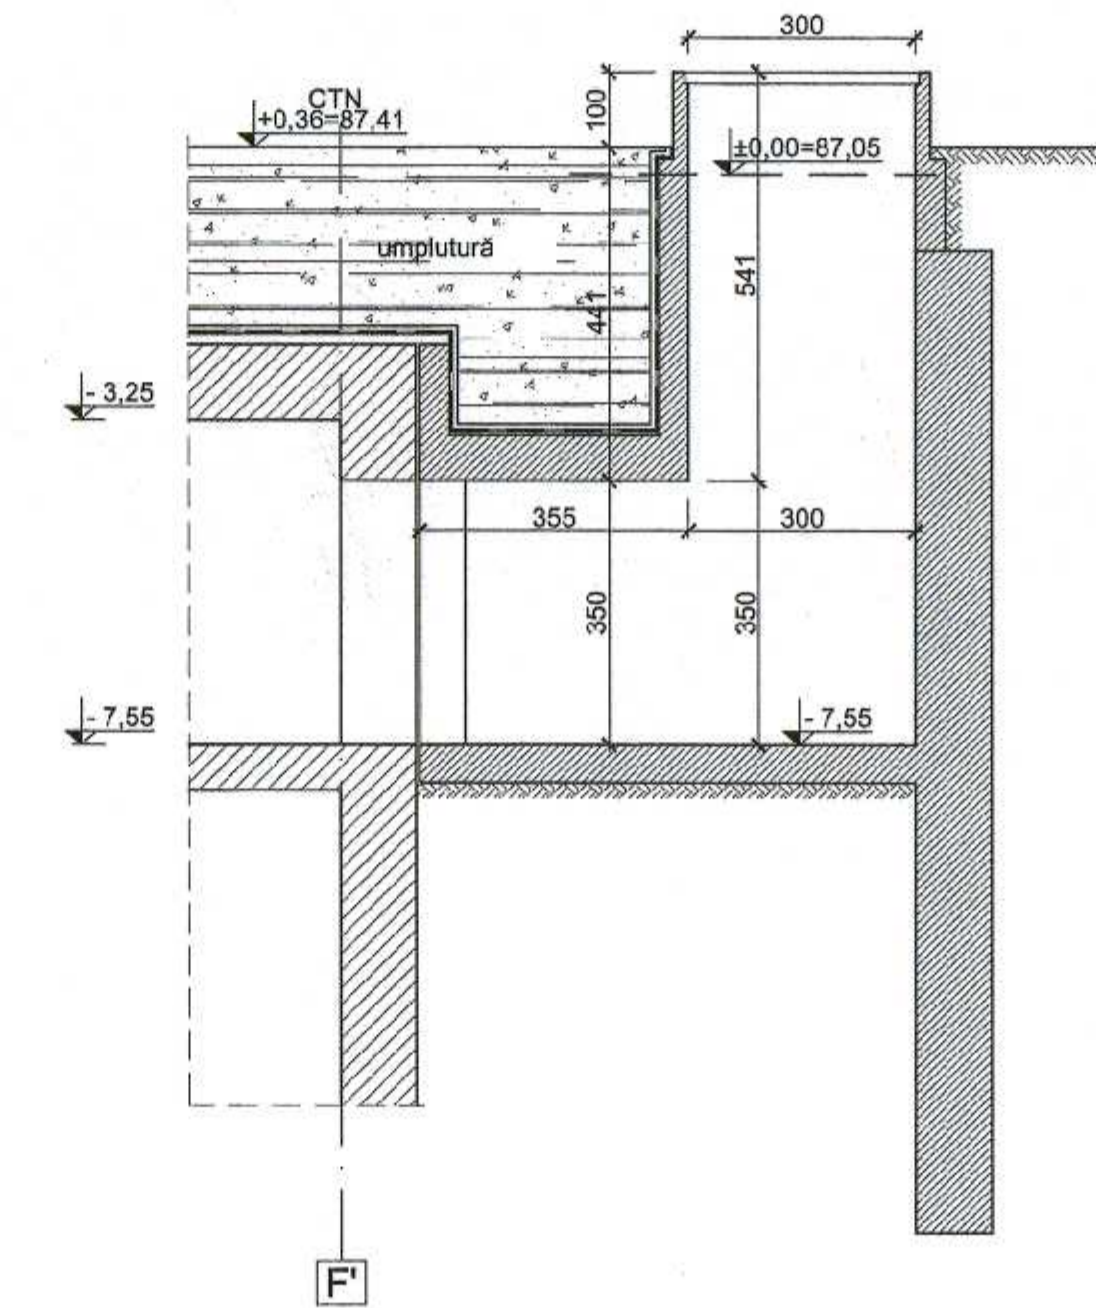

- Numarul, pozitia si dimensiunea golurilor pentru instalatii electromecanice si de curenti slabi se va definitiva la elaborarea proiectului tehnic realizat de antreprenorul lucrarilor de structura de rezistenta. Acesta are obligatia sa se coordoneze cu contractorii desemnati pentru realizarea lucrarilor de instalatii electromecanice si de curenti slabi.  
- Dimensiunile sectiunilor transversale ale stalpilor sunt maxime admisibile.

- MATERIALE:**
- Beton armat: C30/37
  - Beton simplu: C8/10
  - Otel beton OB37, BST500
  - Lamine S235

±0.00 = 87,05 RMN



MAGISTRALA 6. 1 MAI - OTOPENI  
05. STAȚIA EXPOZIȚIEI

COORDONARE					
ȘEF PROIECT	NUME ȘI PRENUME	SEMNAȚURA			
DIRECTOR PROIECT / DIRECTOR PROIECT ADIUNCT	Prof. Ing. HAYASHI YOSHIKAWA / Ing. SORIN CALINESCU				
ȘEF DEPARTAMENT	Ing. RADU DUMITRU				
PLAN GENERAL	Ing. VLĂSCEANU MARIUS				
REȚELE EDILITARE	dr. Ing. GEORGESCU LUIZA				
ARHITECTURA	Arh. TRICĂ MĂDALINA				
GEOTEHNICĂ ȘI HIDROGEOLOGIE	Ing. CIUGUDEAN-TOMA VIORICA				
STRUCTURI	Ing. BORDIANU CĂTĂLIN				
INSTALAȚII COMPLEXE	Ing. POPA LIVIU				
AUTOMATIZĂRI	Ing. STOICĂ ALINA				
REVIZIA					
REV.	EDITA	DATA	DOCUMENTUL CARE A GENERAT REVIZIA	DESENAT	VERIFICAT
01					
02					
03					
04					
05					
VERIFICARE ATESTATĂ / EXPERTIZĂ TEHNICĂ					
VERIFICATOR ATESTAT EXPERT TEHNIC	NUME, PRENUME	SEMNAȚURA	CERINȚA DE CALITATE	REFERAT/EXPERTIZĂ NR. / DATA	
BENEFICIAR: S.C. METROREX S.A.					
TITLUL DTP: LIVRABILUL 9.					
Documentație de licitație pentru Pachetul 1. Structura de rezistență.					
Magistrala 6. 1 Mai - Otopeni					
Pachetul 1.1. 1 Mai - Otopeni					
Centrale beneficiarului. Capitolul 4. Partii desenate.					
Revizia 3. 2018.					
NUME ȘI PRENUME			SEMNAȚURA	SCARA:	NR. DTP:
Ing. DARĂBAN SILVIU				1:100	6.01.DA16.4STRS.0.00
PROIECTAT					FAZA: D.A.
Ing. DARĂBAN SILVIU					DEPART.: STRUCTURI
VERIFICAT					CCD PLAN: 6.01.DA16.4STRS.3.05-PD.07.POM.MTX.03
Ing. BORDIANU CĂTĂLIN					TITLUL PLANULUI:
ȘEF DEPARTAMENT					STAȚIA EXPOZIȚIEI
Ing. BORDIANU CĂTĂLIN					SECȚIUNI CARACTERISTICE ACCESE
					DATA:
					octombrie 2018