


1 2 3 4 5 6 7 18 8 19 9 20 10 21 11 22 12 23 13 24


A
B
C
D
E
F
G
H

A
B
C
D
E
F
G
H

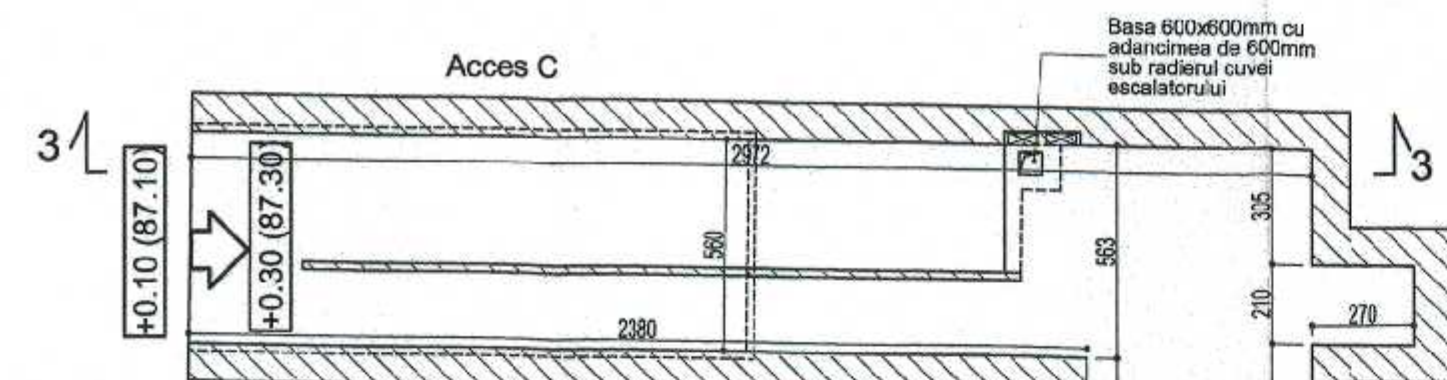


STATIA MONTREAL - PLAN PLANSEU VESTIBUL I
AX 1-7, -6.95(80.05)
SCARA 1:200
NSS = -16.65/ 70.35
±0.00/ 87.00

STATIA EXPOZITIEI ← → STATIA GARA BANEASA

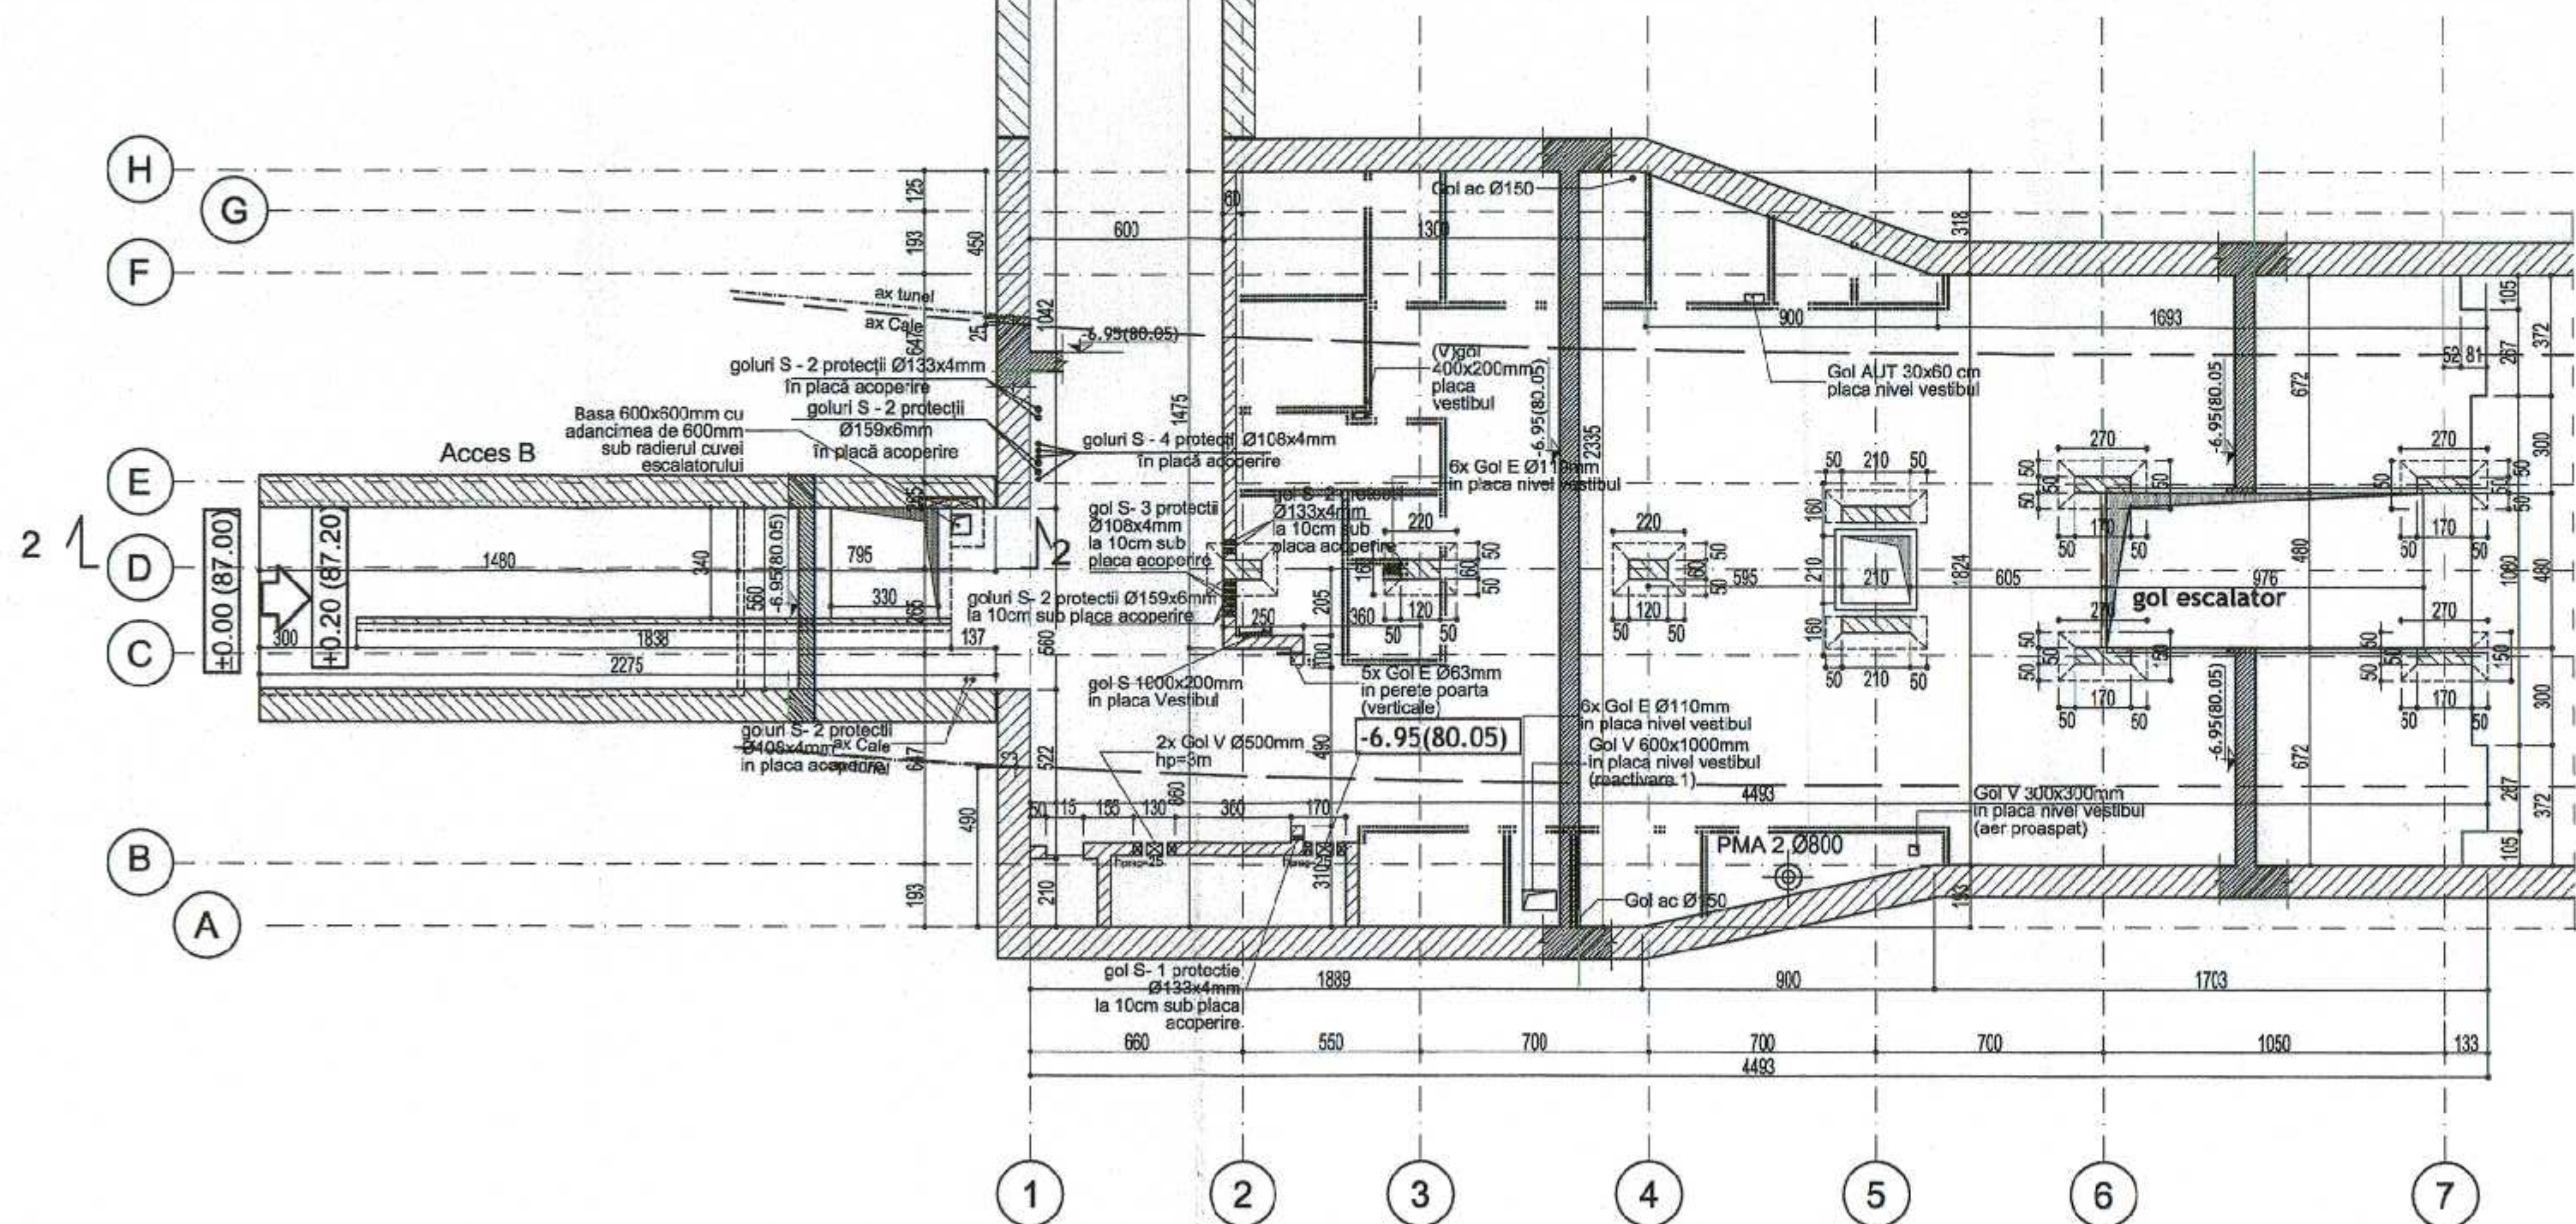

- Numarul, pozitia si dimensiunea golurilor pentru instalatii electromecanice si de curenti slabi se va definitiva la elaborarea proiectului tehnic realizat de antreprenorul lucrarilor de structura de rezistenta. Acesta are obligatia sa se coordoneze cu contractorii desemnati pentru realizarea lucrarilor de Instalatii electromecanice si de curenti slabi.
- Dimensiunile sectiunilor transversale ale stalpilor sunt maxime admisibile.

NOTA:
Dimensiunile stalpilor prezentate in desen reprezinta dimensiunile maxime.
Contractorul va trimite proiectul cu dimensionarea stalpilor in vederea aprobarii de catre Inginer conform normelor tehnice in vigoare.

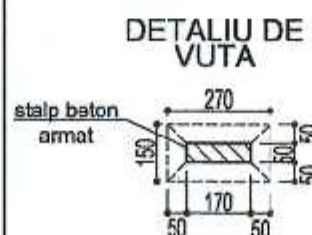

LEGENDA

- ax structura
- ax cale
- ax tunel
- zidarie caramida
- element din beton armat pozitionat sub/deasupra planseului reprezentat in planul de cofraj

MATERIALE:

- Beton armat: C30/37
- Beton simplu: C8/10
- Otel beton OB37, BST500
- Lamine S235



±0.00 = 87.00 RMN

MAGISTRALA 6. 1 MAI - OTOPENI
07. STATIA PIATA MONTREAL

COORDONARE		
ŞEF PROIECT	NUME ŞI PRENUME	SEMŢATURA
DIRECTOR PROIECT / DIRECTOR PROIECT ADJUNCT	Prof. Ing. HISAYOSHI YOSHIKAWA / Ing. SORIN CALINESCU	
ŞEF PROIECT	Ing. RADU DUMITRU	
ŞEF DEPARTAMENT		
PLAN GENERAL	Ing. VLASCEANU MARIUS	
REŢELE EDILITARE	dr. Ing. GEORGESCU LUIZA	
ARHITECTURĂ	arm. TRICA MADALINA	
GEOTEHNICĂ ŞI HIDROGEOLOGIE	Ing. CIUGUDEAN-TOMA VIORICA	
STRUCTURI	Ing. BOROIANU CĂŢĂLIN	
INSTALAŢII COMPLEXE	Ing. POPA LIVIU	
AUTOMATIZĂRI	Ing. STOICA ALINA	

REVIZIA

REV.	EDIŢIA	DATA	DOCUMENTUL CARE A GENERAT REVIZIA	DESENAT	VERIFICAT
01					
02					
03					
04					
05					

VERIFICARE ATESTATĂ / EXPERTIZĂ TEHNICĂ

VERIFICATOR ATESTAT EXPERT TEHNIC	NUME, PRENUME	SEMŢATURA	CERINŢA DE CALITATE	REFERAT/EXPERTIZĂ NR. / DATA

BENEFICIAR: S.C. METROREX S.A.

TITLUL DTP: LIVRABILUL 9			NR. DTP: 6.01.DA16.4STRS.0.00	
 DocumentaŢie de licitaŢie pentru Pachetul 1. Structura de rezistenŢa, Magistrala 6. 1 Mai - Otopeni Pachetul 1.1. 1 Mai - Tokyo CerinŢele beneficiarului. Capitolul 4. Partii desenate. Revizia 3. 2016			FAZA: D.A.	
			DEPART.: STRUCTURI	
			COD PLAN: 6.01.DA16.4STRS.0.07-PD.003.POM.MTX.03	
DESENAT	NUME ŞI PRENUME	SEMŢATURA	SCARA:	TITLUL PLANULUI:
PROIECTAT	Ing. RADES IOANA		1:200	STATIA PIATA MONTREAL
VERIFICAT	Ing. BOROIANU CĂŢĂLIN		DATA:	PLAN PLANSEU VESTIBUL I
ŞEF DEPARTAMENT	Ing. BOROIANU CĂŢĂLIN		10. 2016	