


SECȚIUNE LONGITUDINALĂ 1-1 ACCES A SCARA 1:100

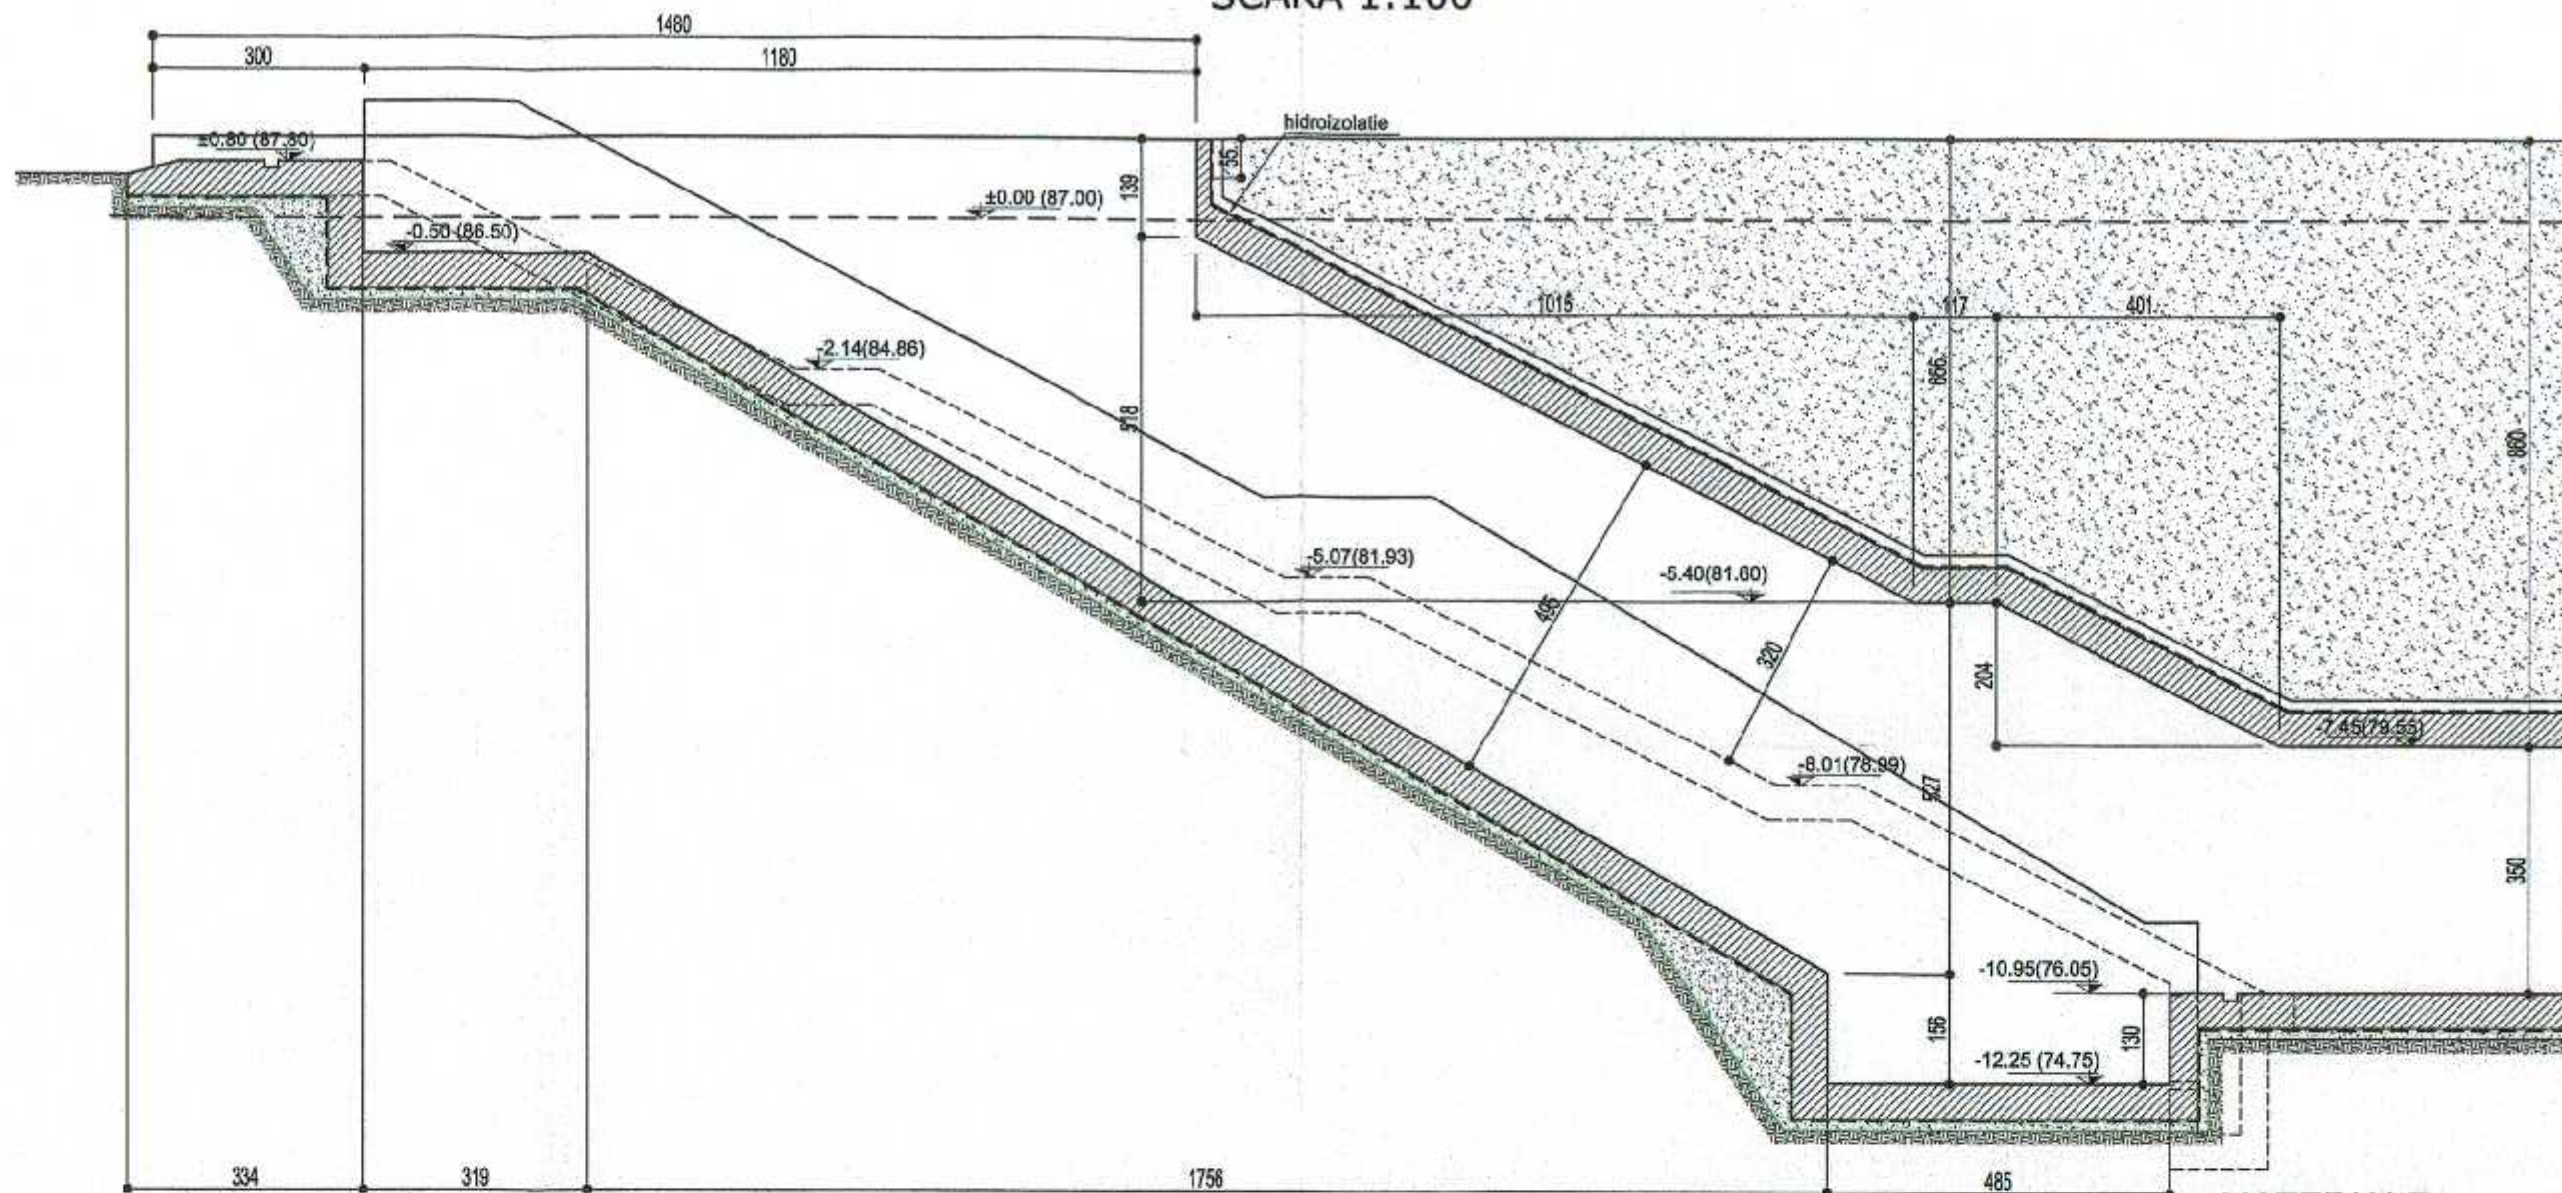

MATERIALE:

- Beton armat: C30/37
- Beton simplu: C8/10
- Otel beton OB37, BST500
- Lamine S235



M6-000-001-739

±0.00 = 87.00 RMN

MAGISTRALA 6. 1 MAI - OTOPENI
07. STATIA PIATA MONTREAL

COORDONARE

ȘEF PROIECT	NUME ȘI PRENUME	SEMNĂTURA
DIRECTOR PROIECT / DIRECTOR PROIECT ADJUNCT	Prof. Ing. HISAYOSHI YOSHIKAWA / Ing. SORIN CĂLINESCU	
ȘEF PROIECT	Ing. RADU DUMITRU	
ȘEF DEPARTAMENT		
PLAN GENERAL	Ing. VLĂSCLEANU MARIUS	
REȚELE EDILITARE	dr. Ing. GEORGESCU LUIZA	
ARHITECTURĂ	arh. TRICA MADALINA	
GEOTEHNICĂ ȘI HIDROGEOLOGIE	Ing. CIUGUDEAN-TOMA VIORICA	
STRUCTURI	Ing. BOROIANU CĂTĂLIN	
INSTALAȚII COMPLEXE	Ing. POPA LIVIU	
AUTOMATIZĂRI	Ing. STOICA ALINA	

REVIZIA

REV.	EDIȚIA	DATA	DOCUMENTUL CARE A GENERAT REVIZIA	DESENAT	VERIFICAT
01					
02					
03					
04					
05					

VERIFICARE ATESTATĂ / EXPERTIZĂ TEHNICĂ

VERIFICATOR ATESTAT EXPERT TEHNIC	NUME, PRENUME	SEMNĂTURA	CERINȚA DE CALITATE	REFERAT/EXPERTIZĂ NR. / DATA

BENEFICIAR: S.C. METROREX S.A.

TITLUL DTP: LIVRABILUL 6. MAGISTRALA 6. 1 MAI - OTOPENI.	NR. DTP: 6.01.DA16.4STRS.0.00
Proiect Tehnic Preliminar pentru Pachetul 1. Structura de rezistență.	FAZA: D.A.
Magistrala 6. 1 Mai - Otopeni	DEPART.: STRUCTURI
Pachetul 1.1 1 Mai - Tokyo	COD PLAN: 6.01.DA16.4STRS.0.07-PD.008.POM.MTX.03
Structura de rezistență stații, galerii și tunele.	
VCL.4. STRUCTURA DE REZISTENȚĂ - STAȚII ȘI GALERIILE. REVIZIA 3 - 2016.	

DESENAT	NUME ȘI PRENUME	SEMNĂTURA	SCARA:	TITLUL PLANULUI:
PROIECTAT	Ing. RADES IOANA		1:100	STAȚIA PIATA MONTREAL
VERIFICAT	Ing. BOROIANU CĂTĂLIN		DATA:	SECȚIUNI LONGITUDINALE ACCESE
ȘEF DEPARTAMENT	Ing. BOROIANU CĂTĂLIN		10. 2016	