STAȚIA GARA BANEASA - PLAN PLANSEU VESTIBUL

-7,55(77,00)

NSS= -13,25(71,30)

±0,00 = 84,55

MONTREAL ⟵ ⟶ AEROPORT BANEASA

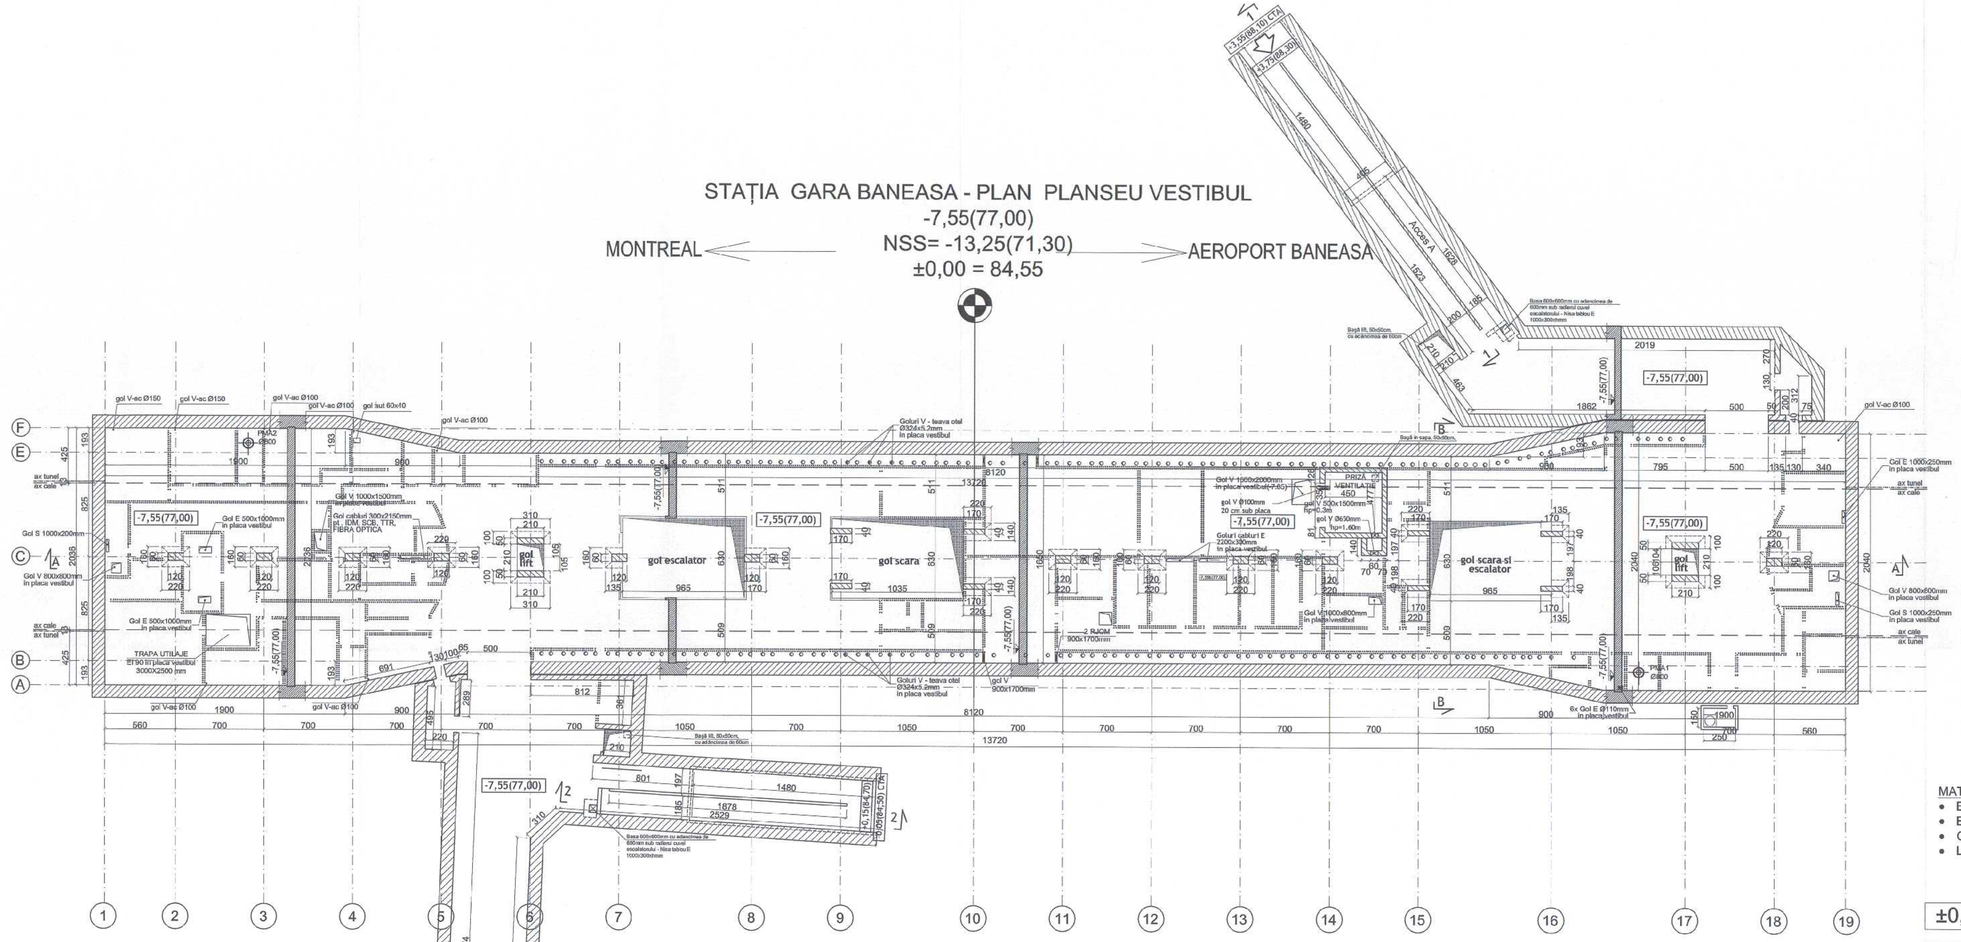

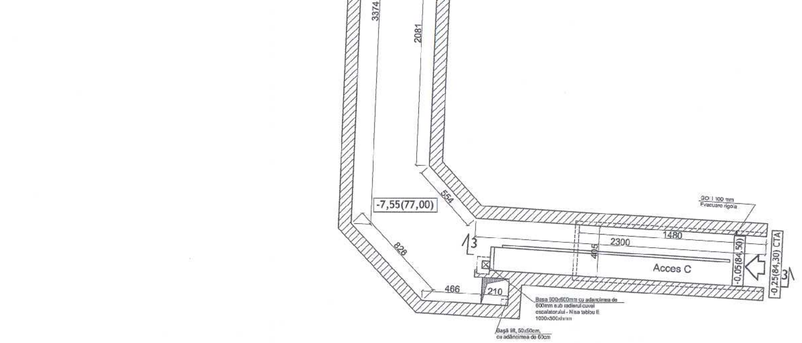

DETALIU DE VUTA

LEGENDA

- ax structura
- ax cale
- ax tunel
- element din beton armat pozitionat sub/deasupra planseului esprezentat in planul de cofraj

- Numarul, pozitia si dimensiunea golurilor pentru instalatii electromecanice si de curenti slabi se va definitiva la elaborarea proiectului tehnic realizat de antreprenorul lucrarilor de structura de rezistenta. Acesta are obligatia sa se coordoneze cu contractorii desemnati pentru realizarea lucrarilor de Instalatii electromecanice si de curenti slabi.
- Dimensiunile sectiunilor transversale ale stalpilor sunt maxime admisibile.

MATERIALE:

- Beton armat: C30/37
- Beton simplu: C8/10
- Otel beton OB37, BST500
- Laminate S235

M6-000-001-743

MAGISTRALA 6. 1 MAI - OTOPENI
09. STATIA GARA BANEASA

±0,00 = 84,55 RMN

COORDONARE		
ŞEF PROIECT	NUME ŞI PRENUME	SEMNĂTURA
DIRECTOR PROIECT / DIRECTOR PROIECT ADJUNCT	Prof. ing. HISAYOSHI YOSHIKAWA / Ing. SORIN CĂLINESCU	
ŞEF PROIECT	ing. RADU DUMITRU	
ŞEF DEPARTAMENT		
PLAN GENERAL	ing. VLĂSCEANU MARIUS	
REȚELE FEROVIARE	dr.ing. GEORGESCU LUIZA	
ARHITECTURĂ	arh. TRIGĂ MADALINA	
GEOTEHNICĂ ŞI HIDROGEOLOGIE	ing. CĂUGUDEAN-TOMA VIORICA	
STRUCTURI	ing. BOROIANU CĂTĂLIN	
INSTALAȚII COMPLEXE	ing. POPA LIVIU	
AUTOMATIZĂRI	ing. STOICA ALINA	

REVIZIA

REV.	EDIȚIA	DATA	DOCUMENTUL CARE A GENERAT REVIZIA	DESENAT	VERIFICAT
01					
02					
03					
04					
05					

VERIFICARE ATESTATĂ / EXPERTIZĂ TEHNICĂ

VERIFICATOR ATESTAT EXPERT TEHNIC	NUME, PRENUME	SEMNĂTURA	CERINȚA DE CALITATE	REFERAT/EXPERTIZĂ NR. / DATA

BENEFICIAR: S.C. METROREX S.A.

TITLUL DTP: LIVRABILUL 9

Documentatia de licitatie pentru Pachetul 1. Structura de rezistenta.
Magistrala 6. 1 Mai - Otopeni
Pachetul 1.2. Bucla Acces 2, Tokyo - Aeroport Otopeni
Contractele beneficiarului, Capitolul 4. Parti desenate.
Revizia 3, 2016

NR. DTP: 6.01.DA16.4STRS.0.00
FAZA: D.A.
DEPART.: STRUCTURI
CCD PLAN: 6.01.DA16.4STRS.0.00-PD.003.POM.MTX.03

	NUME ŞI PRENUME	SEMNĂTURA	SCARA: 1:200
DESENAT	ing. ALEXANDRA SIMION		
PROIECTAT	ing. ALEXANDRA SIMION		
VERIFICAT	ing. CĂTĂLIN BOROIANU		DATA: OCT 2016
SEF DEPARTAMENT	ing. CĂTĂLIN BOROIANU		

TITLUL PLANULUI:
STATIA GARA BANEASA
PLAN PLANSEU INTERMEDIAR

Prezentul document este proprietatea intelectuală a asociaţi. Reproducerea sau difuzarea scrisului este interzisă dacă nu există acordul celor şi asociaţi.

3A2 594x1016=0.60m²