





ACCES "A"  
SECTIUNE LONGITUDINALA 1-1  
±0,00 = 84,55

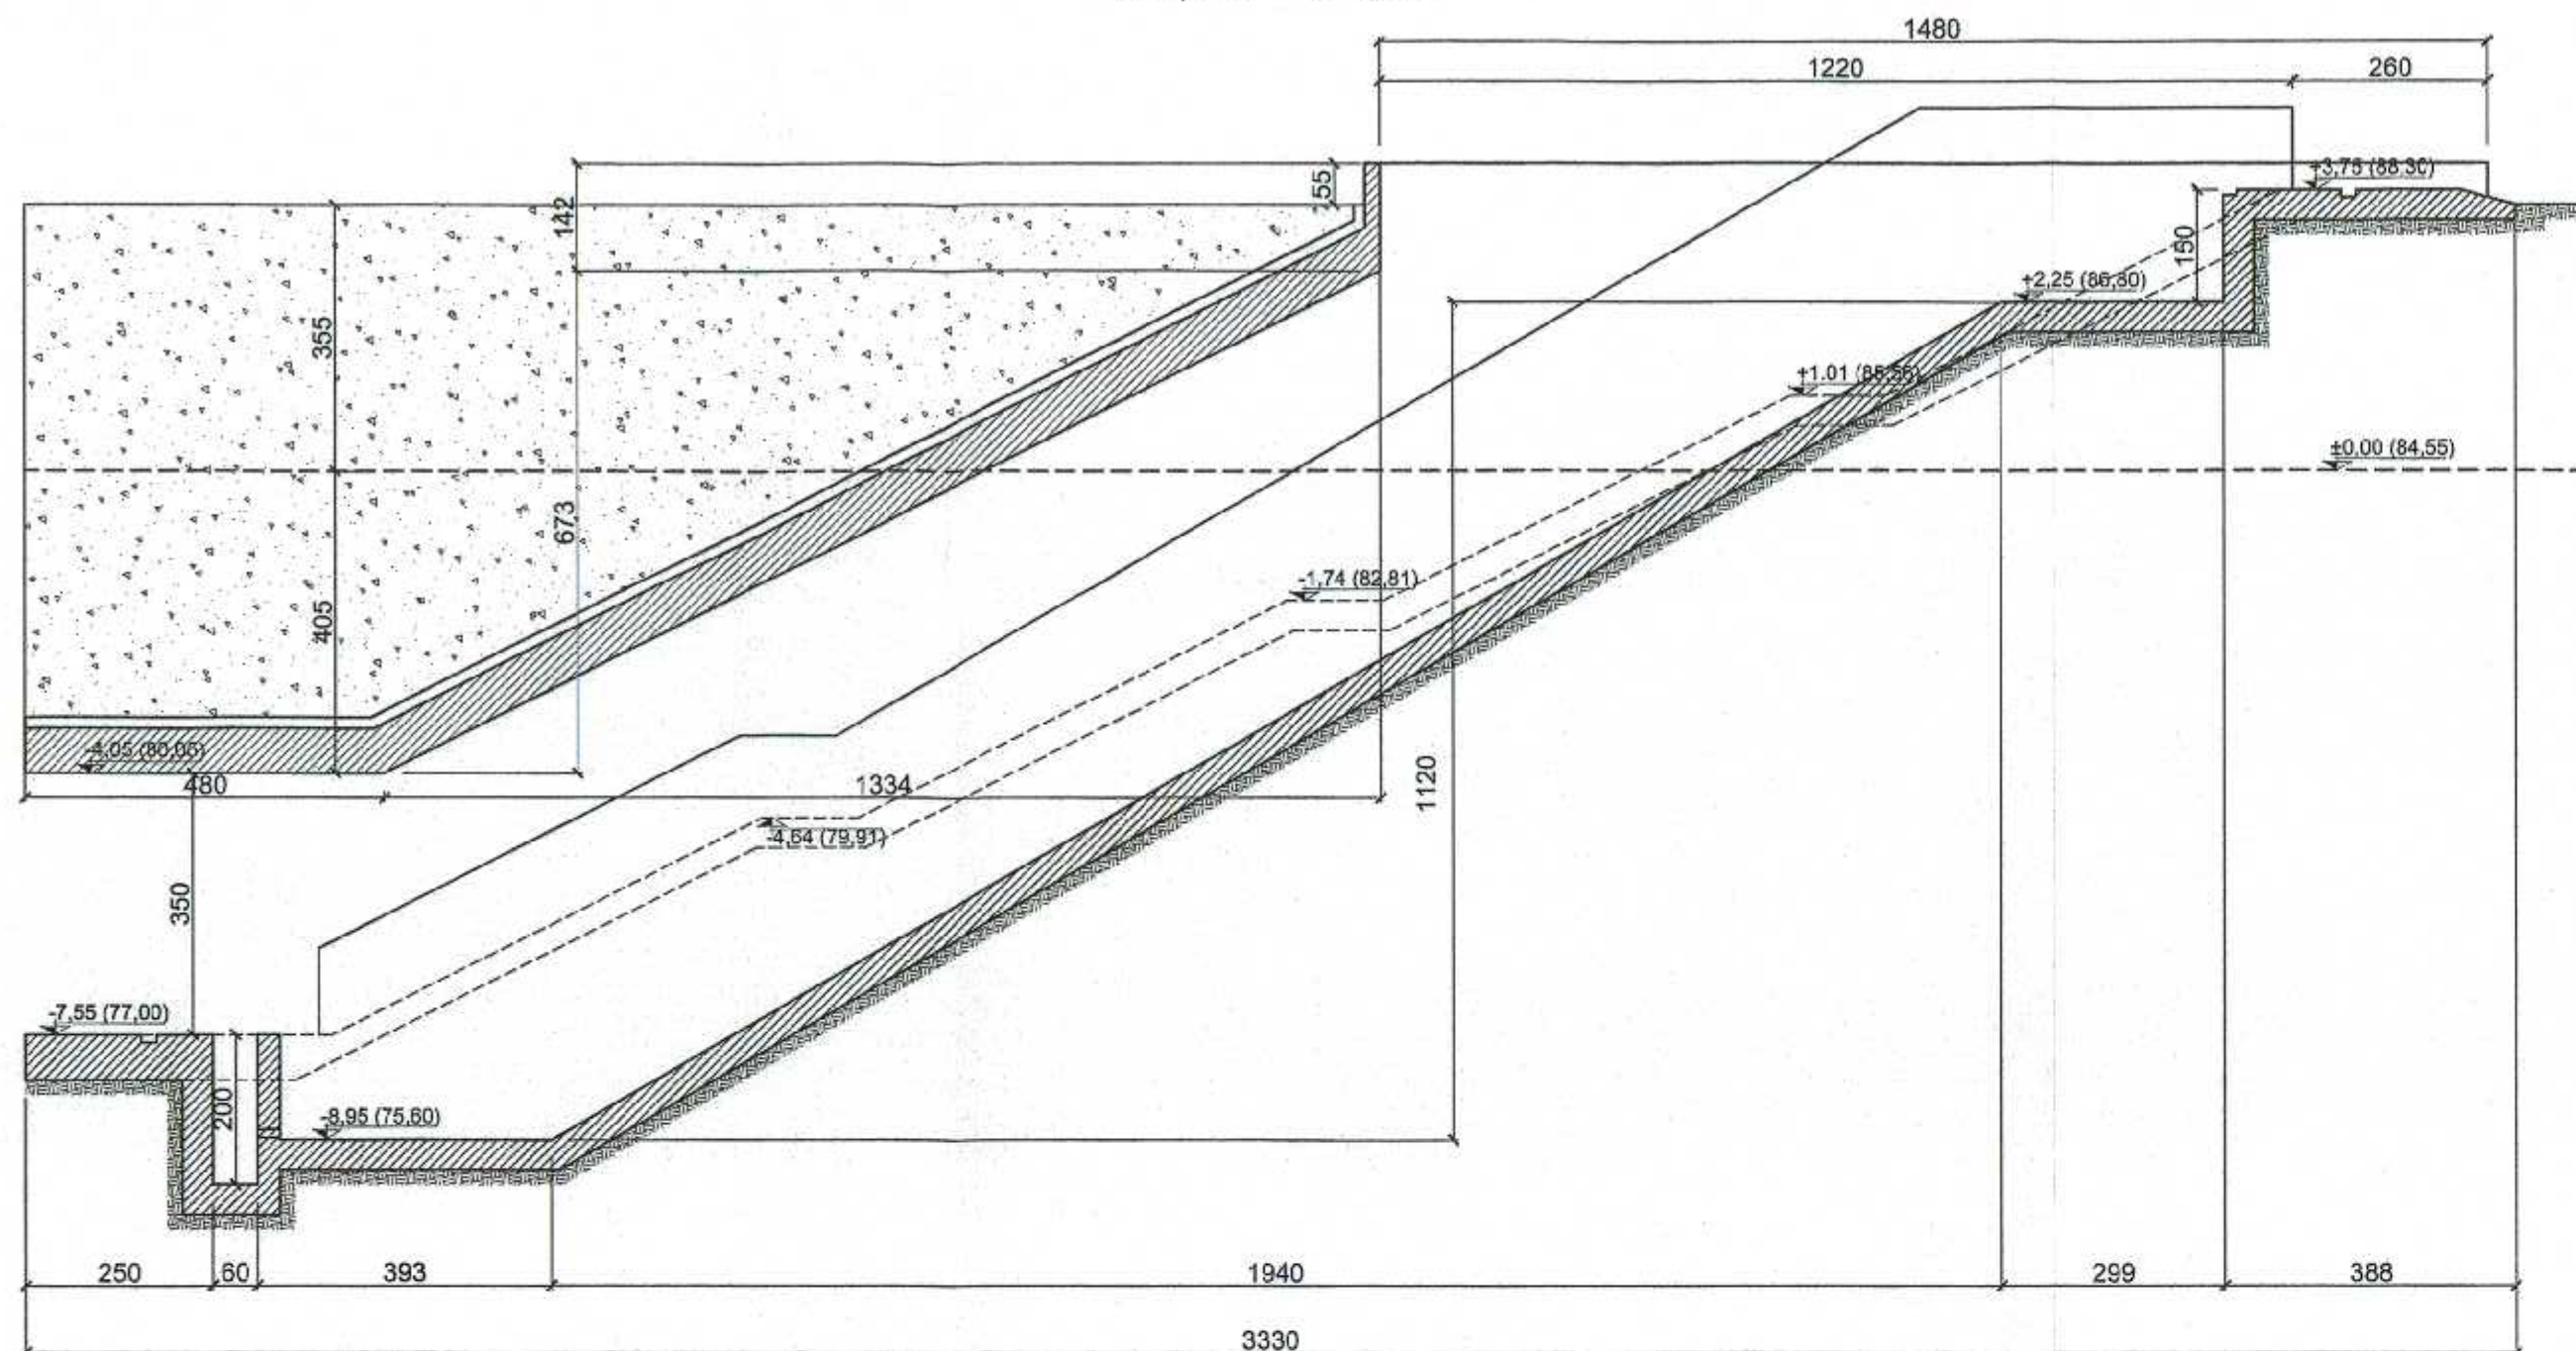

ACCES "B"  
SECTIUNE LONGITUDINALA 2-2  
±0,00 = 84,55

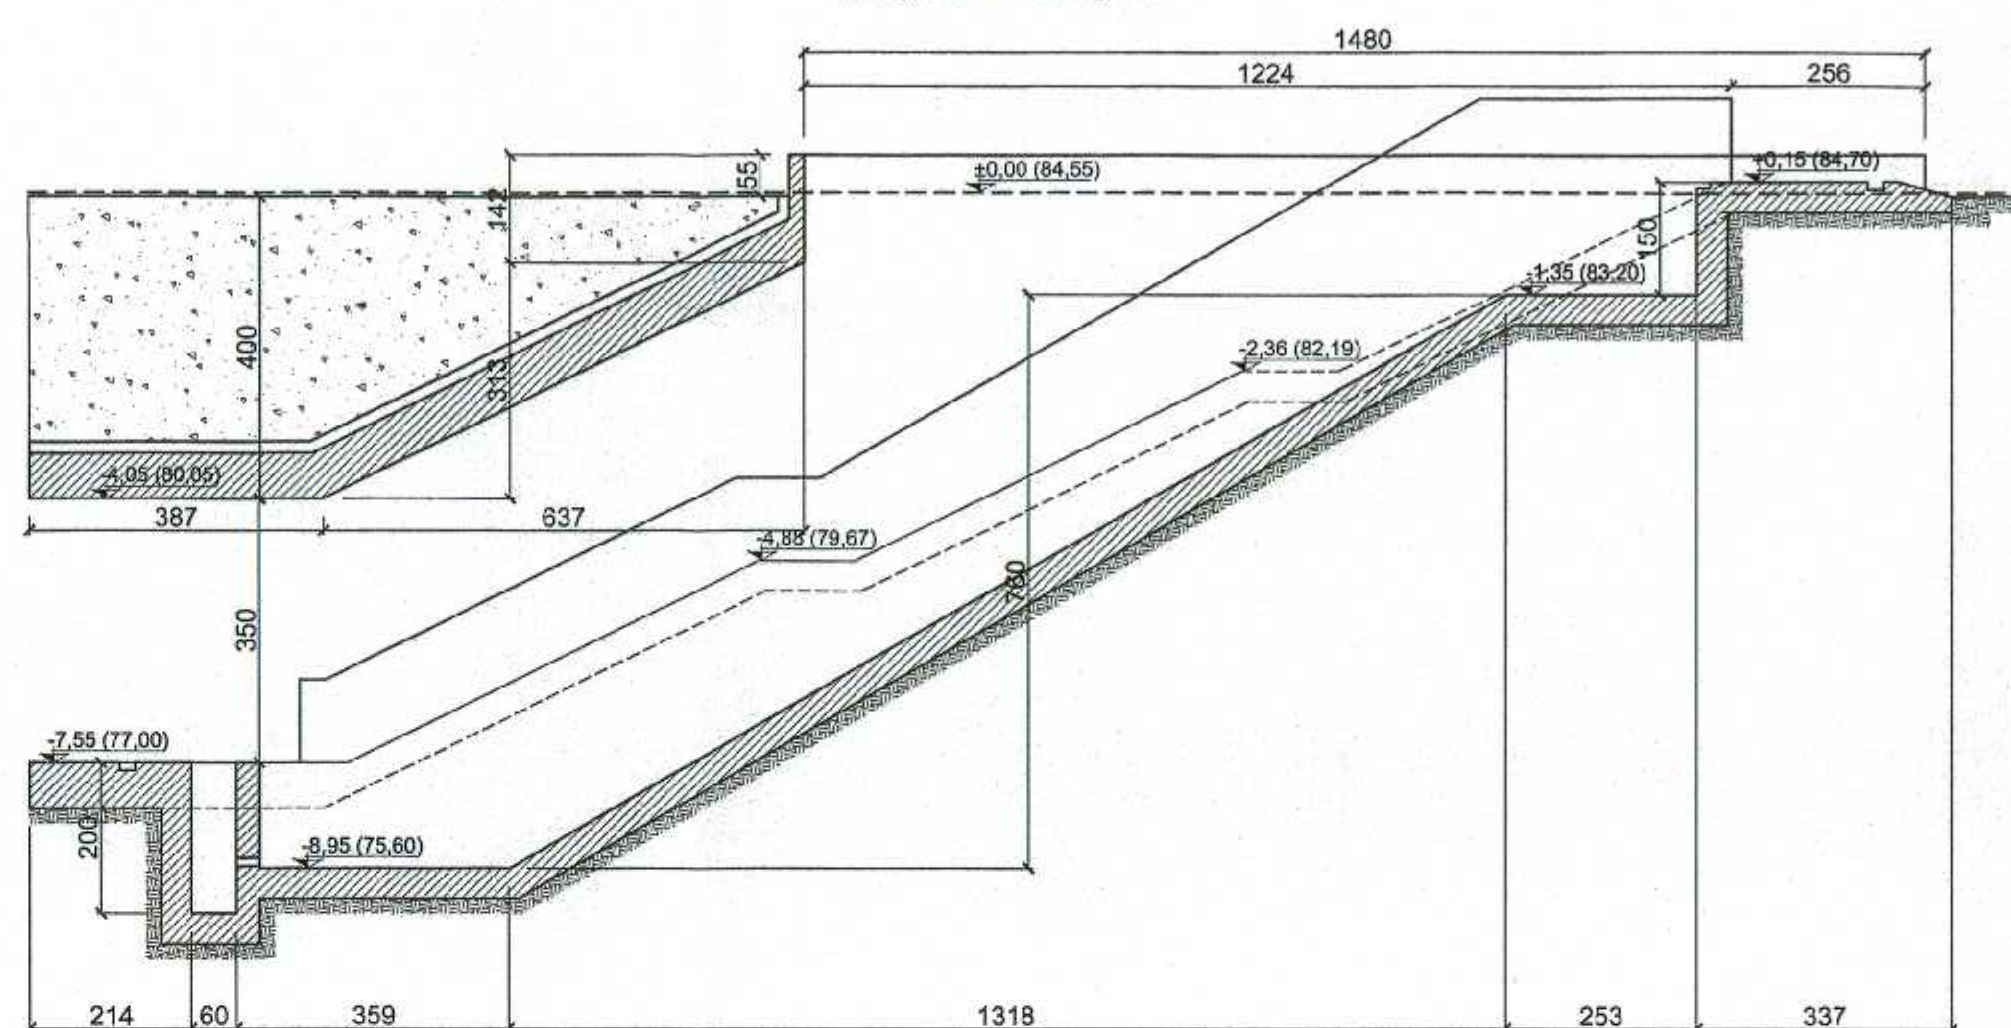

ACCES "C"  
SECTIUNE LONGITUDINALA 3-3  
±0,00 = 84,55

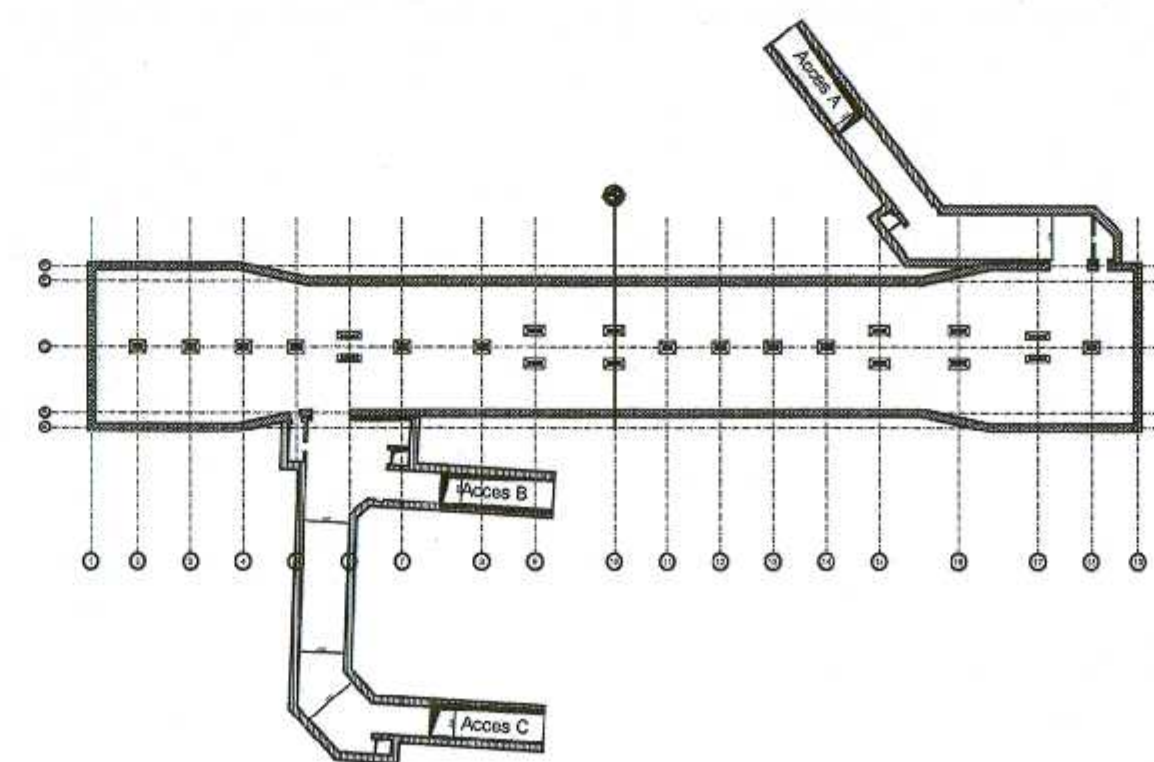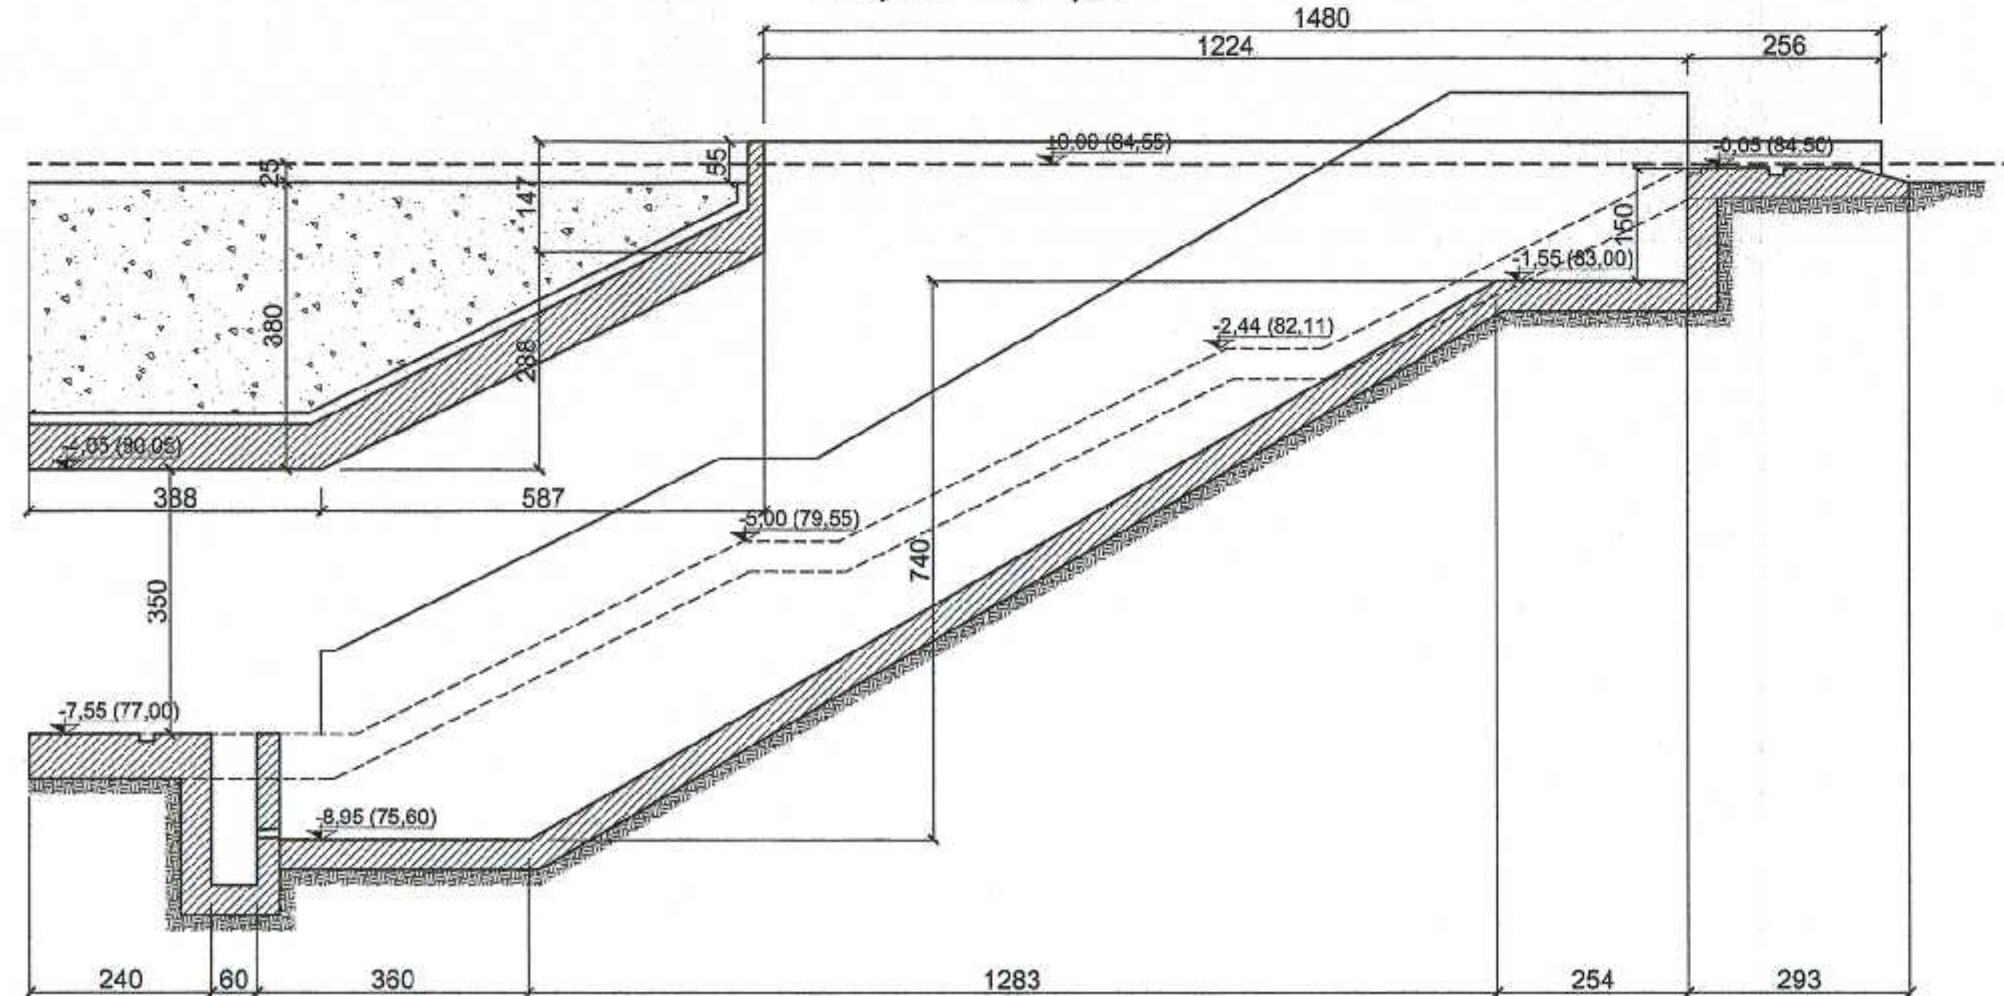

M6-000-001-748

MAGISTRALA 6. 1 MAI - OTOPENI  
09. STATIA GARA BANEASA

±0,00 = 84,55 RMN

| COORDONARE                                                            |                                                       |           |                                                  |                              |
|-----------------------------------------------------------------------|-------------------------------------------------------|-----------|--------------------------------------------------|------------------------------|
| ŞEF PROIECT                                                           | NUME ŞI PRENUME                                       | SEMNĂTURA |                                                  |                              |
| DIRECTOR PROIECT / DIRECTOR PROIECT ADJUNCT                           | Prof. Ing. HISAYOSHI YOSHIKAWA / Ing. SORIN CĂLINESCU |           |                                                  |                              |
| ŞEF DEPARTAMENT                                                       | Ing. RADU DUMITRU                                     |           |                                                  |                              |
| PLAN GENERAL                                                          | Ing. VLĂSCĂANU MARIUS                                 |           |                                                  |                              |
| REȚELE EDILITARE                                                      | dr. Ing. GERORGESCU LUIZA                             |           |                                                  |                              |
| ARHITECTURĂ                                                           | arh. TRICA MADALINA                                   |           |                                                  |                              |
| GEOTEHNICĂ ŞI HIDROGEOLOGIE                                           | Ing. CIUGUDEAN-TOMA VIORICA                           |           |                                                  |                              |
| STRUCTURI                                                             | Ing. BOROIANU CĂTĂLIN                                 |           |                                                  |                              |
| INSTALAȚII COMPLEXE                                                   | Ing. PĂVELESCU VASILE                                 |           |                                                  |                              |
| AUTOMATIZĂRI                                                          | Ing. DUMITRESCU CONSTANTIN                            |           |                                                  |                              |
| REVIZIA                                                               |                                                       |           |                                                  |                              |
| REV.                                                                  | EDIȚIA                                                | DATA      | DOCUMENTUL CARE A GENERAT REVIZIA                | DESENAT                      |
| 01                                                                    |                                                       |           |                                                  |                              |
| 02                                                                    |                                                       |           |                                                  |                              |
| 03                                                                    |                                                       |           |                                                  |                              |
| 04                                                                    |                                                       |           |                                                  |                              |
| 05                                                                    |                                                       |           |                                                  |                              |
| VERIFICARE ATESTATĂ / EXPERTIZĂ TEHNICĂ                               |                                                       |           |                                                  |                              |
| VERIFICATOR ATESTAT                                                   | NUME, PRENUME                                         | SEMNĂTURA | CERINȚA DE CALITATE                              | REFERAT/EXPERTIZĂ NR. / DATA |
| EXPERT TEHNIC                                                         |                                                       |           |                                                  |                              |
| BENEFICIAR: S.C. METROREX S.A.                                        |                                                       |           |                                                  |                              |
| TITLUL DTP: LIVRABILUL 6. MAGISTRALA 6. 1 MAI - OTOPENI.              |                                                       |           | NR. DTP: 6.01.DA16.4STRS.0.00                    |                              |
| Preliminar pentru Pachetul 1. Structura de rezistență.                |                                                       |           | FAZA: D.A.                                       |                              |
| Magistrala 6. 1 Mai - Otopeni                                         |                                                       |           | DEPART.: STRUCTURI                               |                              |
| Pachetul 1.1. Secțiunea 1. 1 Mai - Tokyo                              |                                                       |           | COD PLAN: 6.01.DA16.4STRS.0.09-PD.003.POM.MTX.00 |                              |
| VOL.4. STRUCTURA DE REZISTENȚA - STATII SI GALERII. REVIZIA 3 - 2018. |                                                       |           | TITLUL PLANULUI:                                 |                              |
|                                                                       |                                                       |           | STATION GARA BANEASA                             |                              |
|                                                                       |                                                       |           | ACCESSE SECTIUNI LONGITUDINALE                   |                              |
| DESENAT                                                               | Ing. ALEXANDRA SIMION                                 | SEMNĂTURA | SCARA: 1:200                                     |                              |
| PROIECTAT                                                             | Ing. ALEXANDRA SIMION                                 |           |                                                  |                              |
| VERIFICAT                                                             | Ing. CĂTĂLIN BOROIANU                                 |           | DATA: OCT 2018                                   |                              |
| ŞEF DEPARTAMENT                                                       | Ing. CĂTĂLIN BOROIANU                                 |           |                                                  |                              |

3A3 420x891=0.374m²