


INTERSTATIA GARA BANEASA-AEROPORT BANEASA


SECTIUNEA B-B

SCARA 1:200

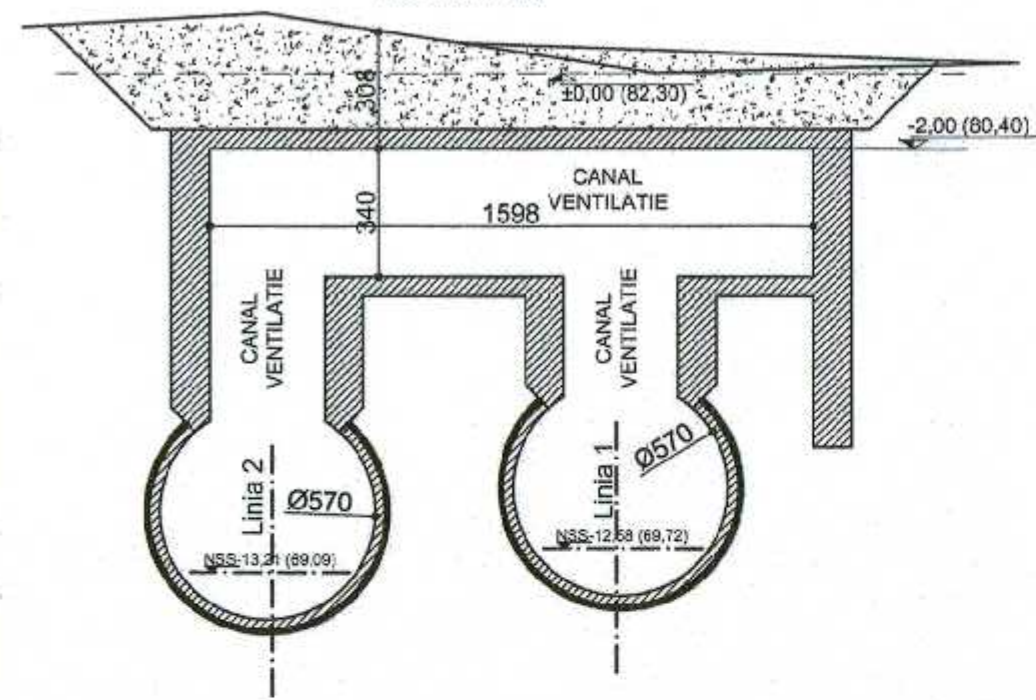



SECTIUNEA A-A

SCARA 1:200

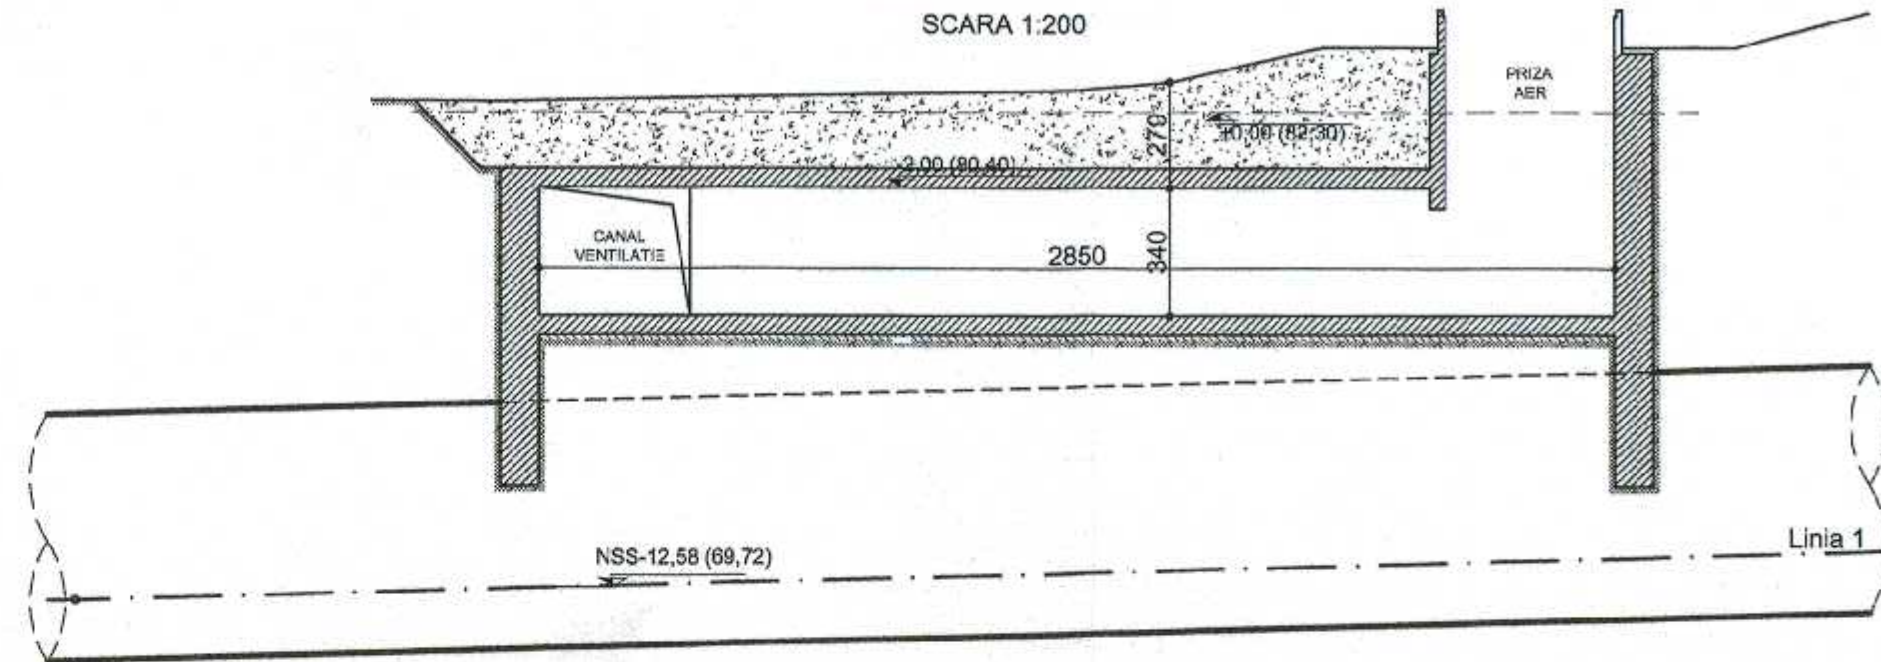


PLAN PLANSEU SUPERIOR

SCARA 1:200

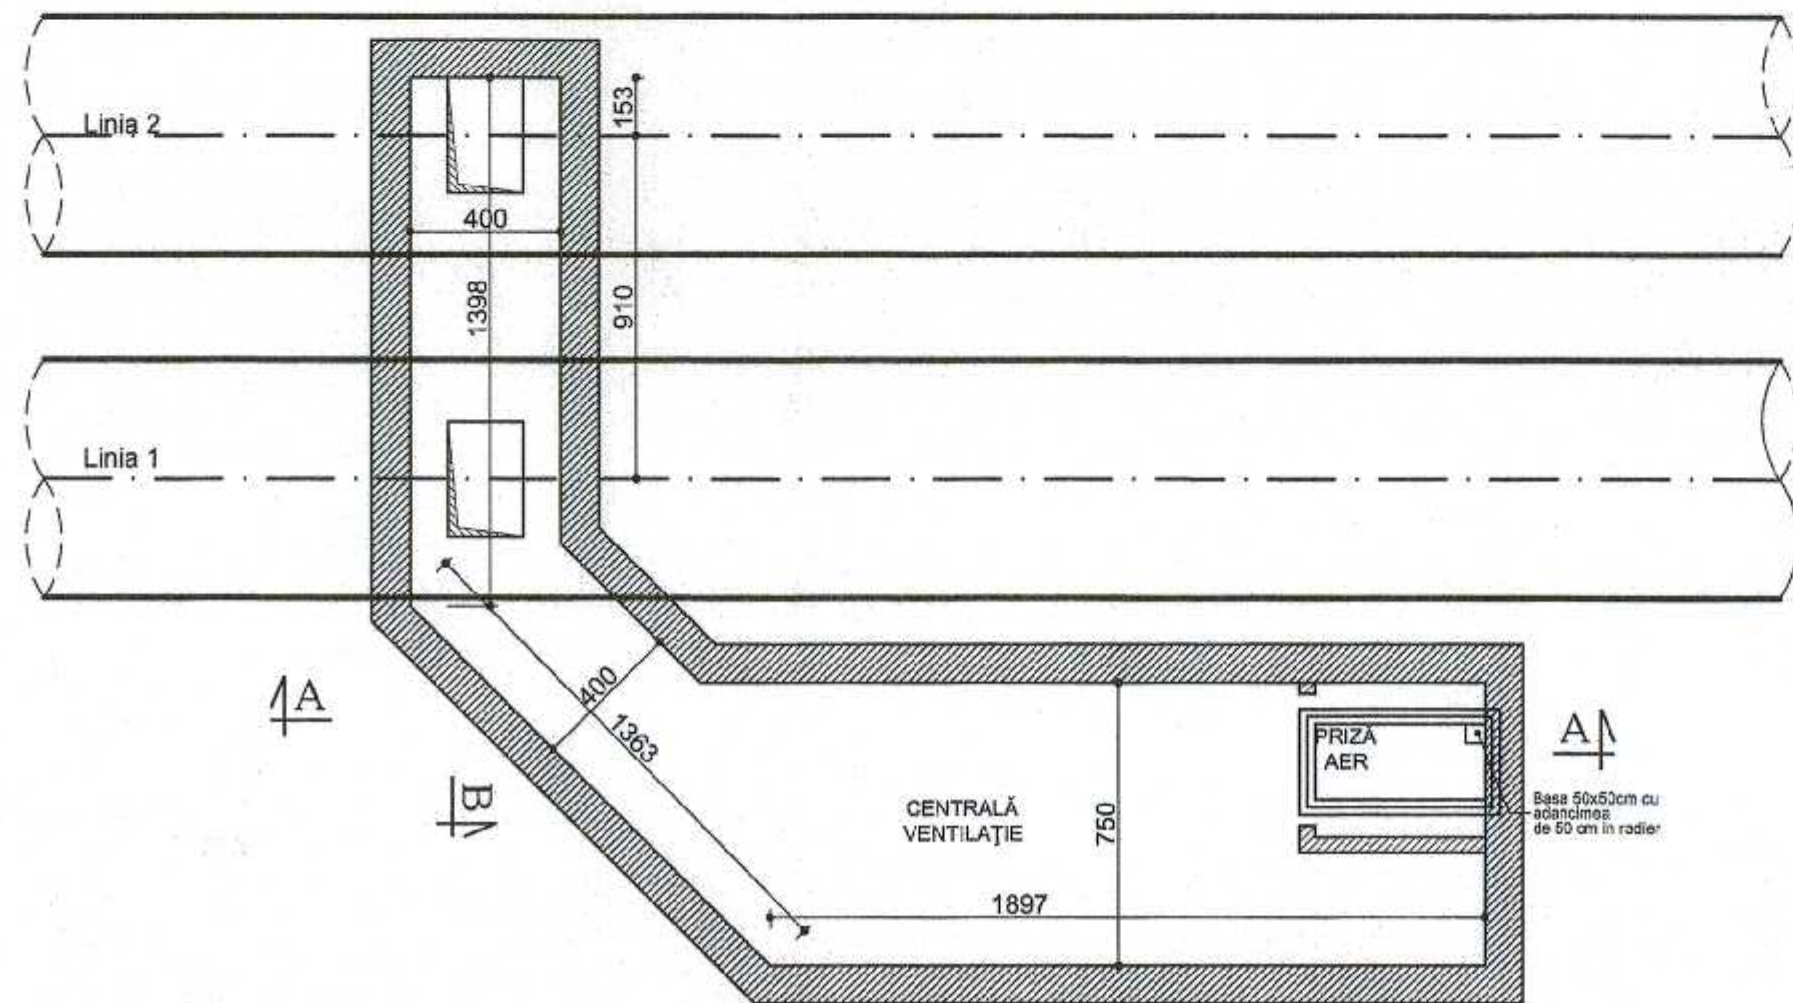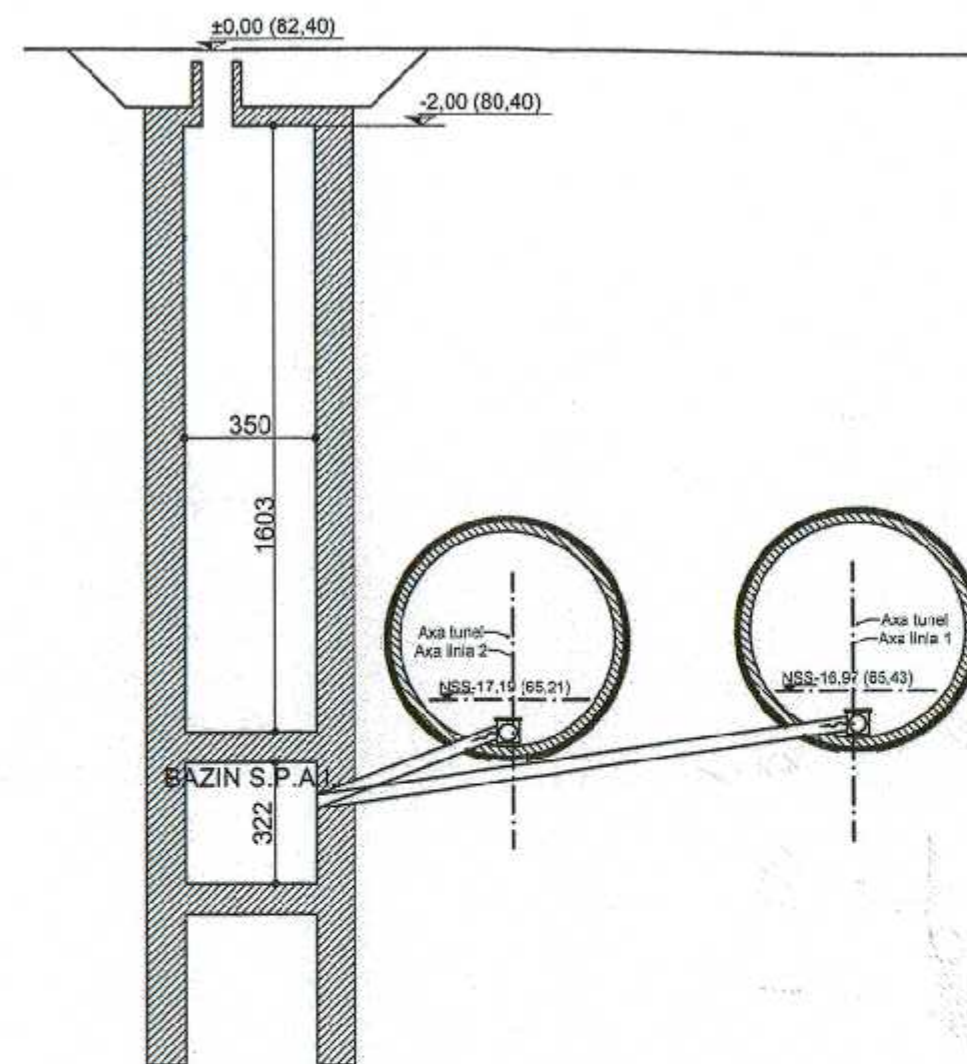S.P.A.I.
SCARA 1:200

PLAN PLANSEU SUPERIOR COTA 80,90

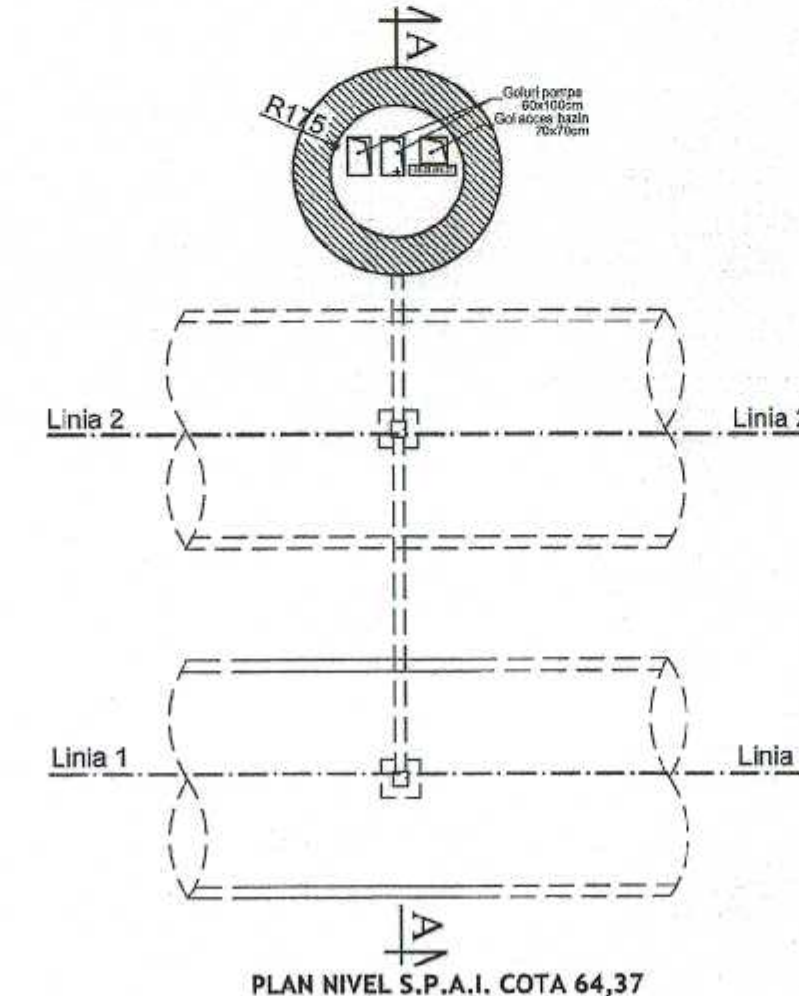

PLAN NIVEL S.P.A.I. COTA 64,37

NOTA:

In vederea realizarii legaturii dintre tunel si canalul de ventilatie, vor fi prevazute metode de consolidare a terenului pe zona de incidenta.

MATERIALE:

- Beton armat: C30/37
- Beton simplu: C8/10
- Otel beton OB37, BST500
- Lamine S235



MAGISTRALA 6. 1 MAI - OTOPENI
10. INTERSTATIA GARA
BANEASA-AEROPORT BANEASA

±0,00 = 82,50 RMN

COORDONARE

ŞEF PROIECT	NUME ŞI PRENUME	SEMŢATURA
ŞEF PROIECT COMPLEX / ŞEF PROIECT COMPLEX ADJUNCT	Prof. Ing. HISAYOSHI YOSHIKAWA / Ing. SORIN CALINESCU	
ŞEF PROIECT	Ing. RADU DUMITRU	
ŞEF DEPARTAMENT		
PLAN GENERAL	Ing. VLASCEANU MARIUS	
RETELE EDILITARE	cr. Ing. GEORGESCU LUIZA	
ARHITECTURĂ	arh. TRICA MADALINA	
GEOTEHNICĂ ŞI HIDROGEOLOGIE	Ing. CIUGUDEAN-TOMA VIORICA	
STRUCTURI	Ing. BOROIANU CĂTĂLIN	
INSTALAŢII COMPLEXE	Ing. POPA LIVIU	
AUTOMATIZĂRI	Ing. STOICA ALINA	

REVIZIA

REV.	EDIŢIA	DATA	DOCUMENTUL CARE A GENERAT REVIZIA	DESENAT	VERIFICAT
01					
02					
03					
04					
05					

VERIFICARE ATESTATĂ / EXPERTIZĂ TEHNICĂ

VERIFICATOR ATESTAT EXPERT TEHNIC	NUME, PRENUME	SEMŢATURA	CERINŢA DE CALITATE	REFERAT/EXPERTIZĂ NR. / DATA

BENEFICIAR: S.C. METROREX S.A.		NR. DTP: 6.01.DA16.4STRS.0.00	
TITLUL DTP: LIVRABILUL 9.		FAZA: D.A.	
DocumentaŢie de licitaŢie pentru Pachetul 1. Structura de rezistenŢa.		DEPART.: STRUCTURI	
Magistrala 6. 1 Mai - Otopeni		COD PLAN: 6.01.DA16.4STRS.0.10-PD.001.POM.MTX.03	
Pachetul 1.1. 1 Mai - Tokyo		TITLUL PLANULUI:	
CarŢilele beneficiarului. Capitulul 4. Partea desenate.		INTERSTATIA GARA BANEASA - AEROPORT BANEASA	
Revizia 3. 2016		PLANURI SI SECTIUNI CARACTERISTICE	
DESENAT	Ing. BOGDAN MIREA	SEMŢATURA	SCARA: 1:200
PROIECTAT	Ing. BOGDAN MIREA		
VERIFICAT	Ing. BOROIANU CĂTĂLIN		DATA: OCT 2016
ŞEF PROIECT SPECIALITATE	Ing. BOROIANU CĂTĂLIN		