STAȚIA AEROPORT BANEASA
PLAN PERON
NSS= -12,20 (77,80)
±0,00 = 90,00

STAȚIA GARA BANEASA ⟵ ⟶ STAȚIA TOKYO

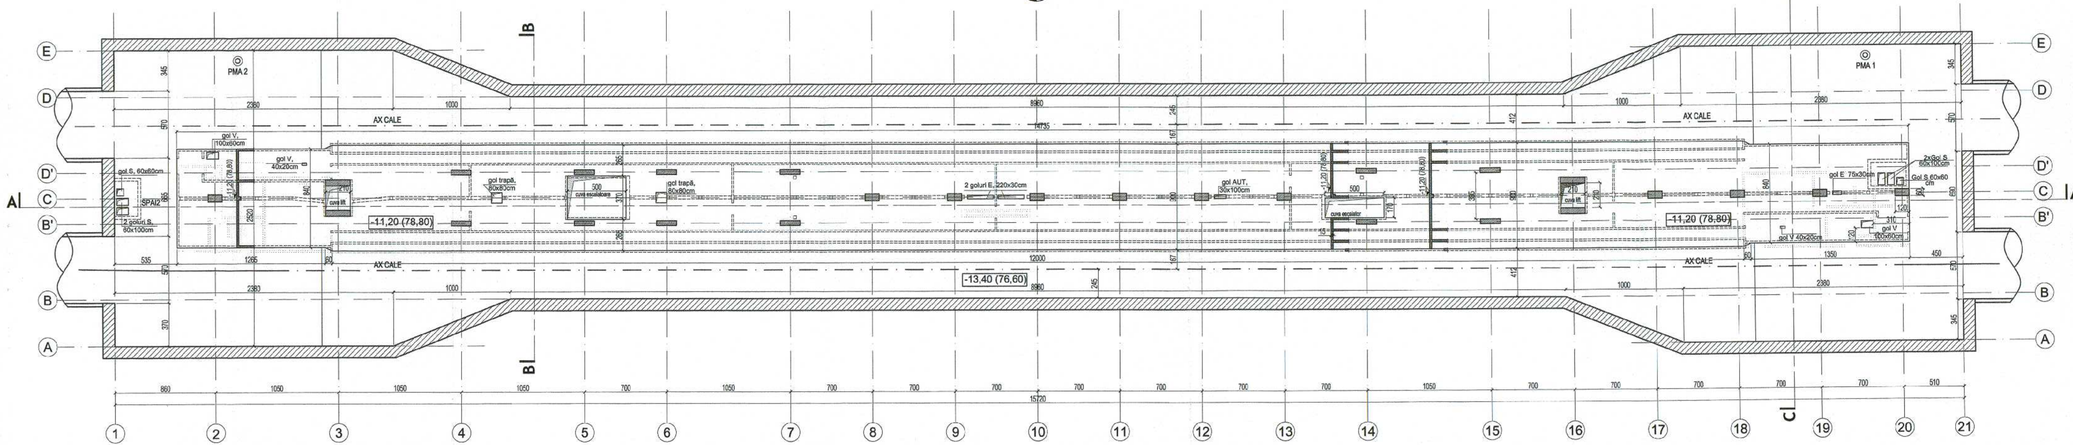

DETALIU DE VUTĂ

LEGENDA

- ax structura
- ax calo
- ax tunel
- element din beton armat poziționat sub/deasupra planseului reprezentat în planul de cofraj

- Numarul, pozitia si dimensiunea golurilor pentru instalatii electromecanice si de curenti slabi se va definitiva la elaborarea proiectului tehnic realizat de antreprenorul lucrarilor de structura de rezistenta. Acesta are obligatia sa se coordoneze cu contractorii desemnati pentru realizarea lucrarilor de Instalatii electromecanice si de curenti slabi.
- Dimensiunile sectiunilor transversale ale stalpilor sunt maxime admisibile.

MATERIALE:

- Beton armat in incinta: C30/37
- Beton armat in structura: C40/45
- Beton simplu: C8/10
- Otel beton OB37, BST500
- Laminate S235

M6-000-0C1-752

±0,00 = 90,00 RMN

MAGISTRALA 6. 1 MAI - OTOPENI
11. STAȚIA AEROPORT BĂNEASA

COORDONARE

	NUME ȘI PRENUME	SEMNĂTURA
ŞEF PROIECT		
DIRECTOR PROIECT / DIRECTOR PROIECT ADJUNCT	Prof. Ing. HSAYOSHI YOSHIKAWA / Ing. SORIN CĂLINESCU	
ŞEF PROIECT	Ing. RADU DUMITRU	
ŞEF DEPARTAMENT PLAN GENERAL	Ing. VLĂSCEANU MARIUS	
REȚELE EDILITARE	dr. Ing. GEORGESCU LUIZA	
ARHITECTURĂ	Sfr. TRICĂ MĂDĂLINA	
GEOTEHNICĂ ȘI HIDROGEOLOGIE	Ing. CIUGUDEAN-TOMA VIORICA	
STRUCTURI	Ing. BORDIANU CĂTĂLIN	
INSTALAȚII COMPLEXE	Ing. PAVELESCU VASILE	
AUTOMATIZĂRI	Ing. DUMITRESCU CONSTANTIN	

REVIZIA

REV.	EDIȚIA	DATA	DOCUMENTUL CARE A GENERAT REVIZIA	DESENAT	VERIFICAT
01					
02					
03					
04					
05					

VERIFICARE ATESTATĂ / EXPERTIZĂ TEHNICĂ

VERIFICATOR ATESTAT EXPERT TEHNIC	NUME, PRENUME	SEMNĂTURA	CERINȚA DE CALITATE	REFERAT/EXPERTIZĂ NR. / DATA

BENEFICIAR: S.C. METROREX S.A.

TITLUL DTP: LIVRABILUL 9.
Documentatie de licitatie pentru Pachetul 1. Structura de rezistenta.
Magistrala 6. 1 Mai - Otopeni
Pachetul 1.1. 1 Mai - Tokyo
Carnetul beneficiarului. Cartoful 4. Parti desenate.
Revizia 3, 2018

NR. DTP: 6.01.DA16.46TRS.0.00
FAZA: D.A.
DEPART.: STRUCTURI
COD PLAN: 6.01.DA16.46TRS.0.11-P/O.003.POM.MTX.03

	NUME ȘI PRENUME	SEMNĂTURA
DESENAT	Ing. IONUȚ VULPE	
PROIECTAT	Ing. IONUȚ VULPE	
VERIFICAT	Ing. BORDIANU CATALIN	
ŞEF DEPARTAMENT	Ing. BORDIANU CATALIN	

SCARA: 1:200
DATA: octombrie, 2018

TITLUL PLANULUI:
STATIA AEROPORT BĂNEASA
PLAN PERON

Proiectul, documentele este proprietatea intelectuală a asociaților.
Reproducerea sau difuzarea acestora este interzisă dacă nu este acordat scris al asociaților.

5A4 297x1100=0,327m²

119