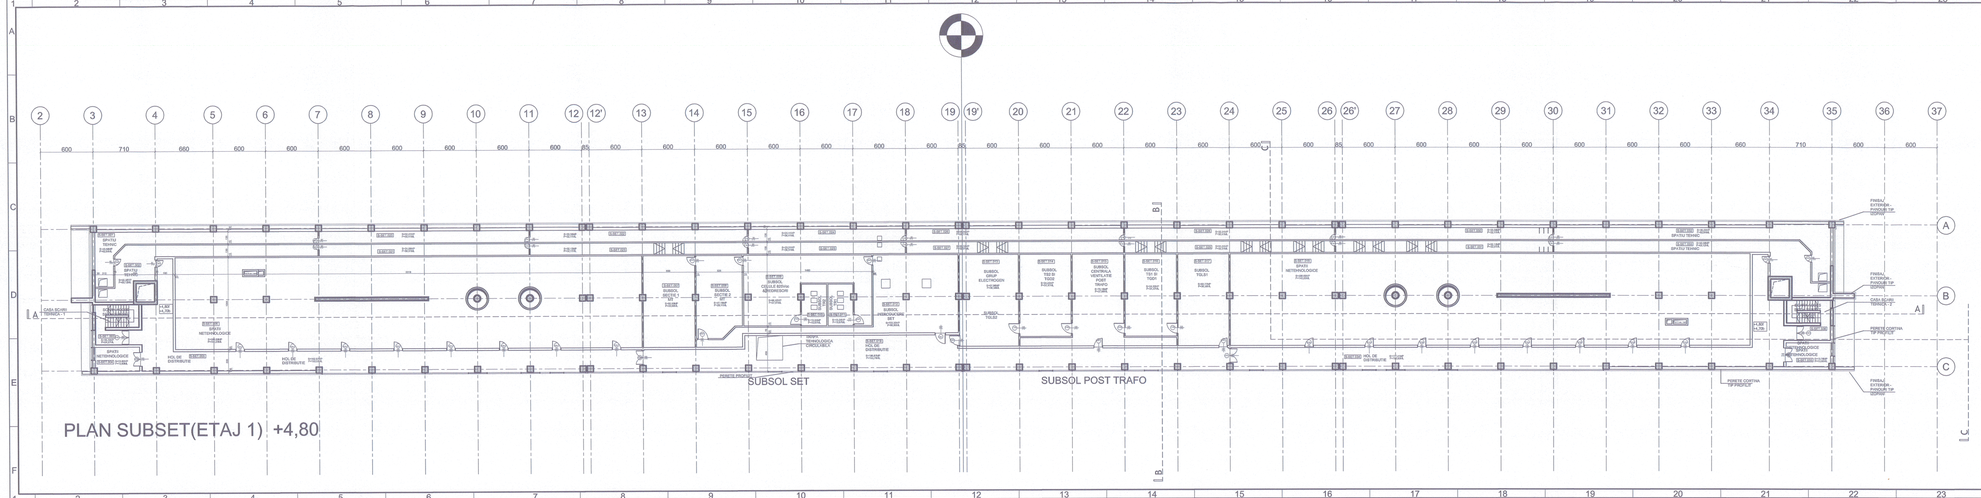

NOTA:
RISC DE INCENDIU:
- risc mic: 0-420 MJ/mp;
- risc mijlociu 420-840 MJ/ mp;
- risc mare > 840 MJ/mp;

GRAD DE REZISTENTA LA FOC "I";
CLASA DE IMPORTANTA "II";
CATEGORIA DE IMPORTANTA "B";

COORDONARE

	NUME ŞI PRENUME	SEMNĂTURA
ŞEF PROIECT COMPLEX / ŞEF PROIECT COMPLEX ADJUNCT		
ŞEF PROIECT	ing. FLORIAN BĂJENARU	

SPECIALITATE	ŞF PROIECTIST(INSTL.ERI)	SEMNĂTURA	DEPARTAMENT		ŞEF DEPARTAMENT	SEMNĂTURA
PLAN GENERAL	ing. BOGDAN CONSTANTIN		PLAN GENERAL, CĂLE RULARE, TRANSPORT PASANT, TOPOGRAFIE, AXAD	ing. BOGDAN MIHAILA	ing. BOGDAN MIHAILA	
MANAGEMENT TRAFIC						
TOPOGRAFIE ŞI CADASTRU	ing. BOGDAN MIHAILA					
SUPRASTRUCTURĂ CĂLE DE RULARE	ing. PETRE TUTA-CARLIUS					
ARHITECTURĂ	arh. MIRELA LUCIA TIRIC		ARHITECTURĂ ŞI URBANISM	arh. CORNELIA DUMITRESCU	arh. CORNELIA DUMITRESCU	
URBANISM	-					
GEOTEHNICĂ	-		GEOTEHNICĂ, HIDROLOGIE ŞI MEDIU	ing. VERDI-DUBOVAN-TOM	ing. VERDI-DUBOVAN-TOM	
GEOTEHNICĂ	-					
EPUIZAMENTE	-					
GREEN GRAYATIONAL	-					
PUZ MARE ADÂNCIMI	ing. FLORIN ZAHARIA		STRUCTURĂ DE REZISTENŢĂ, DRUMURI ŞI REŢELE EDILITARE	ing. CĂTĂLIN BOROVANU	ing. CĂTĂLIN BOROVANU	
STRUCTURĂ DE REZISTENŢĂ	ing. RĂZVAN BURLACU					
TUNELE CIRCULARE	-					
INFRASTRUCTURĂ CĂLE DE RULARE	ing. RĂZVAN BURLACU					
REŢELE EDILITARE	ing. LUIZA GEORGESCU					
CONSTRUCŢII EDILITARE	-					
CONSOLIDĂRI TEREN	ing. RĂZVAN BURLACU					
ÎMBUNĂTĂŢIRE SUPRAFAŢĂ	ing. LUMINITA ENESCU		INSTALAŢII COMFORT, AUTOMATIZĂRI TRAFIC ŞI PROIECTE MEDIME DE SIGURANŢE	ing. LUCIAN IONESCU	ing. LUCIAN IONESCU	
INSTALAŢII ELECTRICE	ing. MANUEL MĂNDREA					
INSTALAŢII HVAC	ing. BOGDAN AXINTE					
INSTALAŢII SANITARE	ing. ANDREI GOICIU					
INSTALAŢII MECANICE	ing. FLORIN BARBU					
CURENŢI SLABI	ing. ALINA STOICA					
SIGNALIZARI	ing. GHEORGHE VASILE					

REVIZIA

REV.	EDITIA	DATA	DOCUMENTUL CARE A GENERAT REVIZIA	DESENAT	VERIFICAT
01					
02					
03					
04					
05					

VERIFICARE ATESTATĂ / EXPERTIZĂ TEHNICĂ

VERIFICATOR ATESTAT EXPERT TEHNIC	NUME, PRENUME	SEMNĂTURA	CERINŢA DE CALITATE	REFERAT/EXPERTIZĂ NR. / DATA

BENEFICIAR: PRIMĂRIA SECTORULUI 4 AL MUNICIPIULUI BUCUREŞTI

TITLUL DTP: "Servicii de proiectare specializată în scopul obţinerii Studiului de fezabilitate pentru extinderea unei staţii de metrou la nivel suprateran situată între staţia de metrou Berceni şi Şoseaua de Centură"

NR. DTP: P738/21.11.2018
FAZA: SF
DEPART.: ARHITECTURA
COD PLAN:P738/2018-SF-01-ARR05

	NUME ŞI PRENUME	SEMNĂTURA
DESENAT	Arh Tarcă Mihela Lucia	
PROIECTAT	Arh Tarcă Mihela Lucia	
VERIFICAT	Arh Gociciu Gheorghe	
ŞEF PROIECT SPECIALITATE	Arh Tarcă Mihela Lucia	

SCARA: 1:200
DATA: Dec. 2018

TITLUL PLANULUI:
SUBANSAMBLE T.B.F.S
PLAN SUBSET (ETAJ 1)

PLAN DE REFERINŢĂ: MAREA NEAGRĂ 1975
SISTEM DE PROIECTIE: STEREOGRAFIC 1970

Metroul S.A. METROPOLITAN

Proprietatea intelectuală este protejată conform Legii 8/1996. S.C. METROUL S.A. Reproducerea este interzisă decât cu acordul scris al S.C. METROUL S.A.

S.C. METROUL S.A. - DIRECŢIA PROIECTARE - CERCETARE

7A4 297x1470=0,44m²