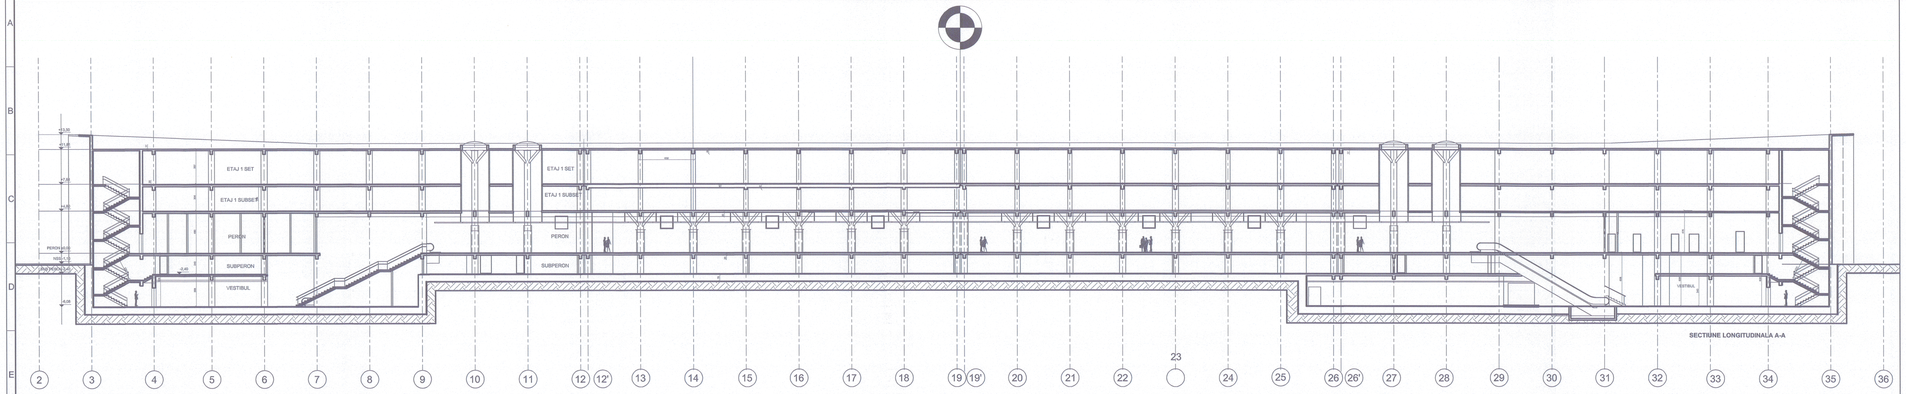

SECTIUNE LOGITUDINALA A-A

NOTA:
RISC DE INCENDIU:
- risc mic: 0-420 MJ/mp;
- risc mijlociu 420-840 MJ/mp;
- risc mare > 840 MJ/mp;

GRAD DE REZISTENTA LA FOC "I";
CLASA DE IMPORTANTA "II";
CATEGORIA DE IMPORTANTA "B";

COORDONARE

	NUME ŞI PRENUME	SEMNĂTURA
ŞEF PROIECT COMPLEX / ŞEF PROIECT COMPLEX ADJUNCT		
ŞEF PROIECT	ing. FLORIAN BUŞENARU	

SPECIALITATE	ŞF REZPONSABIL DISC.	SEMNĂTURA	DEPARTAMENT	ŞEF DEPARTAMENT	SEMNĂTURA
PLAN GENERAL	ing. BOGDAN CRISTIAN		PLAN GENERAL, CAILE RULARE, ACCESE PIETONI, PARC. TOPOGRAFIE, AVIZE	ing. BOGDAN MIHĂIŢĂ	
MANAGEMENT TRAFIC					
TOPOGRAFIE ŞI CADASTRU	ing. BOGDAN MIHĂIŢĂ				
SUPRASTRUCTURĂ CALE DE RULARE	ing. PETRE ŞTEFAN DRAGIN		ARHITECTURĂ ŞI URBANISM	arh. CONSUELA DUMITRESCU	
ARHITECTURĂ	arh. GRECLA LUDA TIREI				
URBANISM	-		GEOTEHNICĂ, HIDROLOGIE ŞI MEDIU	ing. VERICA DUŞEREA TOBA	
GEOTEHNICĂ	-				
EPUIZAREA	-				
GREEN GRAVITATIONAL					
PUŢ MARE ADÂNCIMI	ing. FLORIN ZAHARIA		STRUCTURĂ DE REZISTENŢĂ, DRUMURI ŞI REŢELE	ing. CĂTĂLIN BORDIANU	
STRUCTURĂ DE REZISTENŢĂ	ing. RĂZVAN BURLACU				
TUNELE CIRCULARE					
INFRASTRUCTURĂ CALE DE RULARE	ing. RĂZVAN BURLACU				
REŢELE EDILITARE	ing. LUIZA GEORGESCU				
CONSTRUCŢII EDILITARE					
CONSOLIDĂRI TEREN	ing. RĂZVAN BURLACU		INSTALAŢII CURENŢI, AUTOMATIZĂRI TRAFIC ŞI PROIECTE SISTEME DE SECURITATE	ing.LUCIAN IONESCU	
ÎMBUNĂTĂŢIRE SUPRAFAŢĂ	ing. LUMINITA ENESCU				
INSTALAŢII ELECTRICE	ing. MANUEL MĂNDREA				
INSTALAŢII HVAC	ing.BOGDAN AVANTE				
INSTALAŢII SANITARE	ing/ ANDREI GOICU				
INSTALAŢII MECANICE	ing. FLORIN BARBU				
CURENŢI SLABI	ing. ALINA STOICA				
SIGNALIZ	ing. GRIGORE VASILE				

REVIZIA

REV.	EDIŢIA	DATA	DOCUMENTUL CARE A GENERAT REVIZIA	DESENAT	VERIFICAT
01					
02					
03					
04					
05					

VERIFICARE ATESTATĂ / EXPERTIZĂ TEHNICĂ

VERIFICATOR ATESTAT EXPERT TEHNIC	NUME, PRENUME	SEMNĂTURA	CERINŢA DE CALITATE	REFERAT/EXPERTIZĂ NR. / DATA

BENEFICIAR: PRIMĂRIA SECTORULUI 4 AL MUNICIPIULUI BUCUREŞTI

TITLUL DTP: "Servicii de proiectare specializată în scopul obţinerii Studiului de fezabilitate pentru eficiţiere unei căi ferate de metrou la nivel suprateran situată între staţia de metrou Berceni şi Şoseaua de Centură"

NR. DTP: P73821.11.2018
FAZA: SF
DEPART.: ARHITECTURA
COD PLAN:P73821SF-01-ARHF

	NUME ŞI PRENUME	SEMNĂTURA	SCARA: 1:200	TITLUL PLANŞEI: SECTIUNE LONGITUDINALA A-A
DESENAT	Arh Tarcă Mirela Lucia			
PROIECTAT	Arh Tarcă Mirela Lucia			
VERIFICAT	Arh Gioicu Gheorghe		DATA: Dec 2018	PLAN DE REFERINŢĂ: MAREA NEAGRĂ 1975
ŞEF PROIECT SPECIALITATE	Arh Tarcă Mirela Lucia			SISTEM DE PROIECTIE: STEREOGRAFIC 1970

Metroul S.A.
S.C. METROUL S.A. - DIRECŢIA PROIECTARE - CERCETARE
Proiectul (planşele) este proprietatea Primăriei S.C. METROUL S.A. Reproducerea sau folosirea acestui text fără bun consimţământ scris al S.C. METROUL S.A.

7A4 297x1470=0.44m²