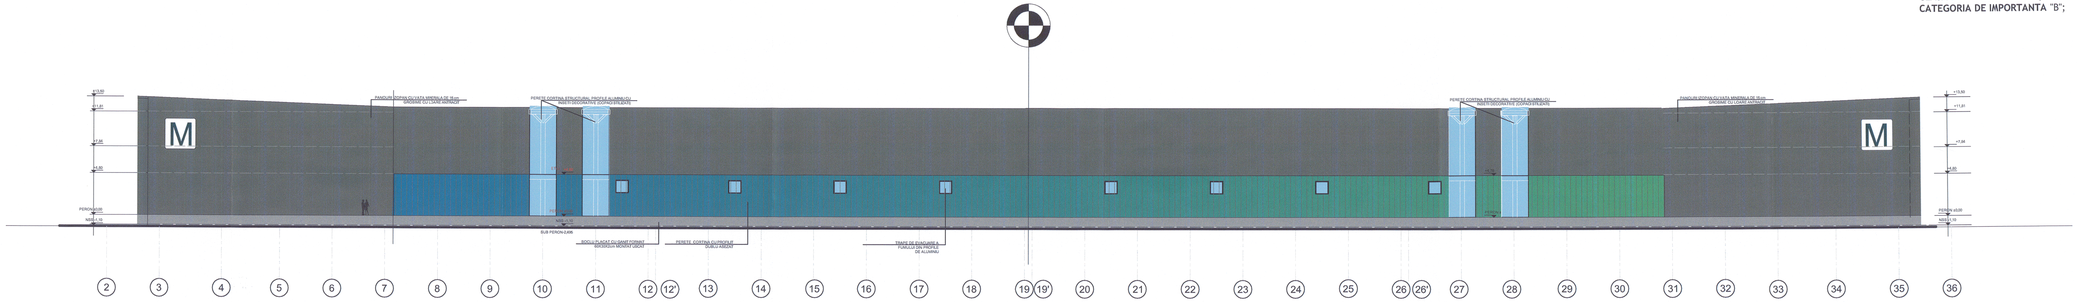

FATADA POSTERIOARĂ (POPEȘTI LEORDENI) N-E SCENARIU 1

NOTA:
RISC DE INCENDIU:
- risc mic: 0-420 MJ/mp;
- risc mijlociu 420-840 MJ/ mp;
- risc mare > 840 MJ/mp;

GRAD DE REZISTENTA LA FOC "I";
CLASA DE IMPORTANTA "II";
CATEGORIA DE IMPORTANTA "B";

COORDONARE

	NUME ȘI PRENUME	SEMNĂTURA
ŞEF PROIECT COMPLEX / ŞEF PROIECT COMPLEX ADJUNCT	-	
ŞEF PROIECT	ing. FLORIAN BAJENARU	

SPECIALITATE	ST PROIECTE(ST,DTD,DTI)	SEMNĂTURA	DEPARTAMENT	ŞEF DEPARTAMENT	SEMNĂTURA
PLAN GENERAL	ing. BOGDAN CONSTANTIN		PLAN GENERAL, CALE RULARE, PODURI, RULANT, TOPOGRAFIE, AVIZE	ing. BOGDAN MIHAILA	
MANAGEMENT TRAFIC	-				
TOPOGRAFIE ŞI CADASTRU	ing. BOGDAN MIHAILA				
INFRASTRUCTURĂ CALE DE RULARE	ing. PETRE TATU-CARAVAN		ARHITECTURĂ ŞI URBANISM	ARH. CONSULIA DUMITRESCU	
ARHITECTURĂ	Arh. MIRELA LUCIA TENEI				
URBANISM	-				
GEOTEHNICĂ	-		GEOTEHNICĂ, HIDROLOGIE ŞI MEDIU	ing. VIORICA CUJUDERA-VONA	
SEISMIMICITE	-				
OREN GRAVITAŢIONAL	-				
PUŢ MARE ADÂNCIME	ing. FLORIN ZAHARIA		STRUCTURA DE REZISTENŢĂ, DRUMURI ŞI REŢELE	ing. CĂTĂLIN BORONAU	
STRUCTURA DE REZISTENŢĂ	ing. RĂZVAN BURLACU				
TUNELE CIRCULARE	-				
INFRASTRUCTURĂ CALE DE RULARE	ing. RĂZVAN BURLACU				
REŢELE EDILITARE	ing. LUIZA GEORGESCU				
CONSTRUCŢII EDILITARE	-				
CONSOLIDĂRI TEREN	ing. RĂZVAN BURLACU		INSTALAŢII COMPLEXE, AUTOMATIZĂRI TRAFIC ŞI PROIECTE SISTEME DE SECURITATE	ing.LUCIAN IONESCU	
AMENAJARE SUPRAFAŢĂ	ing. LUMINŢA ENESCU				
INSTALAŢII ELECTRICE	ing. MIHAIL MĂNDICEAN				
INSTALAŢII HVAC	ing.BOGDAN AJKINTE				
INSTALAŢII SANITARE	ing. ANDREI GOICU				
INSTALAŢII MECANICE	ing. FLORIN BARBU				
CURENŢI SLABI	ing. ALINA ŞTOICA				
SEMNALIZARE	ing. GEORGIANA VASILIŢA				

REVIZIA

REV.	EDITA	DATA	DOCUMENTUL CARE A GENERAT REVIZIA	DESENAT	VERIFICAT
01					
02					
03					
04					
05					

VERIFICARE ATESTATĂ / EXPERTIZĂ TEHNICĂ

VERIFICATOR ATESTAT EXPERT TEHNIC	NUME, PRENUME	SEMNĂTURA	CERINTA DE CALITATE	REFERAT/EXPERTIZĂ NR. / DATA

BENEFICIAR: PRIMARIA SECTORULUI 4 AL MUNICIPIULUI BUCUREŞTI

TITLUL DTP: "Servicii de proiectare specializată în scopul obţinerii Studiului de fezabilitate pentru eşalonarea unui sistem de metrou la nivel suprateran situată între staţia de metrou Berceni şi Şoseaua de Centură"

NR. DTP:	P738/21.11.2018	
FAZA :	SF	
DEPART.:	ARHITECTURĂ	
COD PLAN:	P738/2018-SF.01-ARO8	

	NUME ŞI PRENUME	SEMNĂTURA	SCARA: 1:200	TITLUL PLANULUI: SCENARIUL 1 FAŢADA POSTERIOARA N-E (POPESTI LEORDENI)
DESENAT	Arh.ANDREESCU VLAD			
PROIECTAT	Arh.Tiacă Mihaela Lucia			
VERIFICAT	Arh.Gelcov Gheorghe		DATA: dec.2018	PLAN DE REFERINŢĂ MAREA NEAGRĂ 1975
ŞEF PROIECT (PROJECTOR)	Arh.Tiacă Mihaela Lucia			SISTEM DE PROIECTIE: STEREOGRAFIC 1970

Metrou S.C. METROUL S.A. - DIRECŢIA PROIECTARE - CERCETARE

Proiectul aparţine societăţii METROUL S.A. Reproducerea fără consimţământul scris al societăţii METROUL S.A. este interzisă de lege

7A4 297x1470=0,44m²