


SCHEMA BLOC - INSTALAȚII DE CEASOFICARE

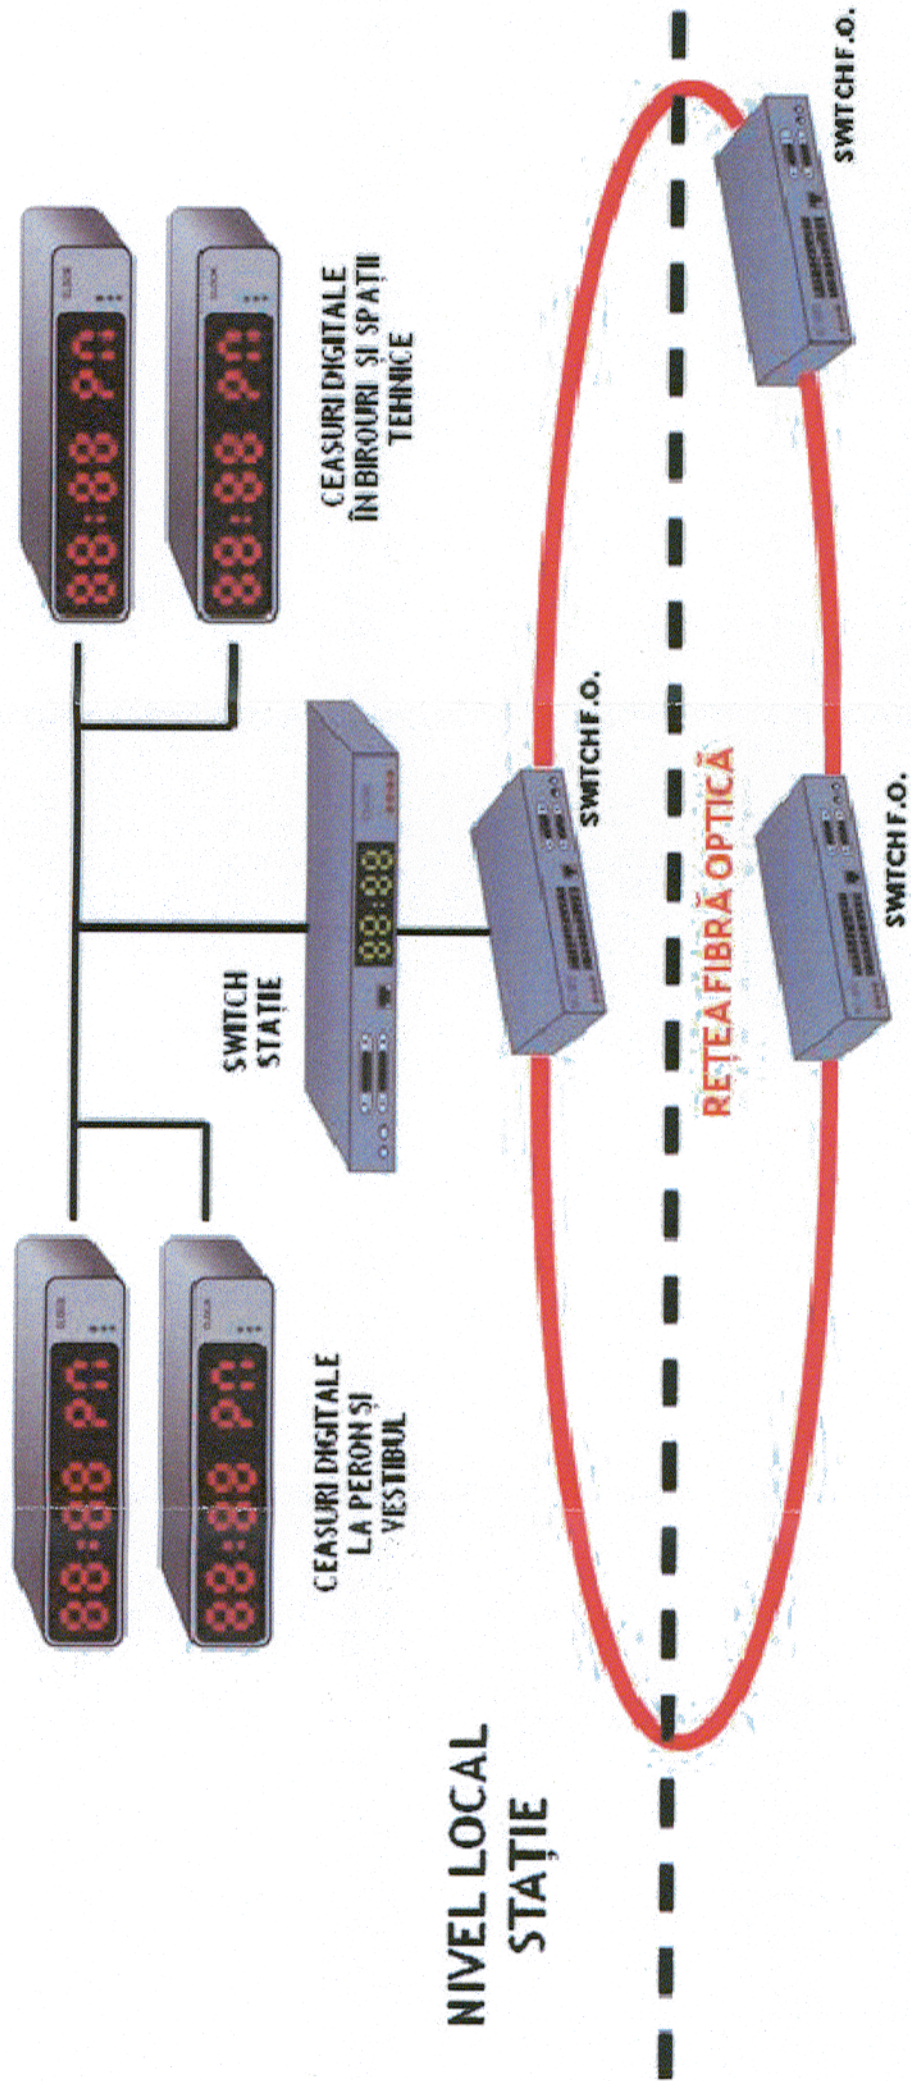

REVIZIA					
REV.	EDIȚIA	DATA	DOCUMENTUL CARE A GENERAT REVIZIA	DESENAT	VERIFICAT
01					
02					
03					
04					
05					

VERIFICARE ATESTATĂ / EXPERTIZĂ TEHNICĂ				
VERIFICATOR ATESTAT EXPERT TEHNIC	NUME, PRENUME	SEMNĂTURA	CERINȚA DE CALITATE	REFERAT/EXPERTIZĂ NR. / DATA
BENEFICIAR: PRIMĂRIA SECTORULUI 4				
TITLUL DTP: "Servicii de proiectare specializată în scopul obținerii Studiului de fezabilitate pentru edificarea unei stații de metrou la nivel supraprateran situată între stația de metrou Berceni și Șoseaua de Centură"				
NR. DTP: P738/21.11.2018				
FAZA: SF				
DEPART.: I.C.A.T.P.S.S.				
COD PLAN:P738/2018-SF.01-CS-01				
TITLUL PLANULUI:				
DESENAT	NUME ȘI PRENUME	SEMNĂTURA	SCARA:	
PROIECTAT	ing. A. STOICA		-	
VERIFICAT	ing. A. STOICA			
ȘEF PROIECT SPECIALITATE	ing. M. LAZĂR		DATA:	
	ing. A. STOICA		Dec. 2018	
PLAN DE REFERINȚĂ: MAREA NEAGRĂ 1975				
SISTEM DE PROIECTIE: STEREOGRAFIC 1970				

S.C. METROUL S.A. - DIRECȚIA PROIECTARE - CERCETARE				
Prezentul document este proprietatea intelectuală a S.C. METROUL S.A. Reproducerea sau difuzarea acestuia este interzisă dacă nu există acordul scris al S.C. METROUL S.A.				

