


SCHEMA GENERALA FO MAGISTRALA 2

LEGENDA:

- Statie cu peron central
- Statie cu peron dublu
- Cablu FO 48 fibre optice propus
- Cablu FO 24 fibre existent
- Dulap FO existent
- Dulap FO nou

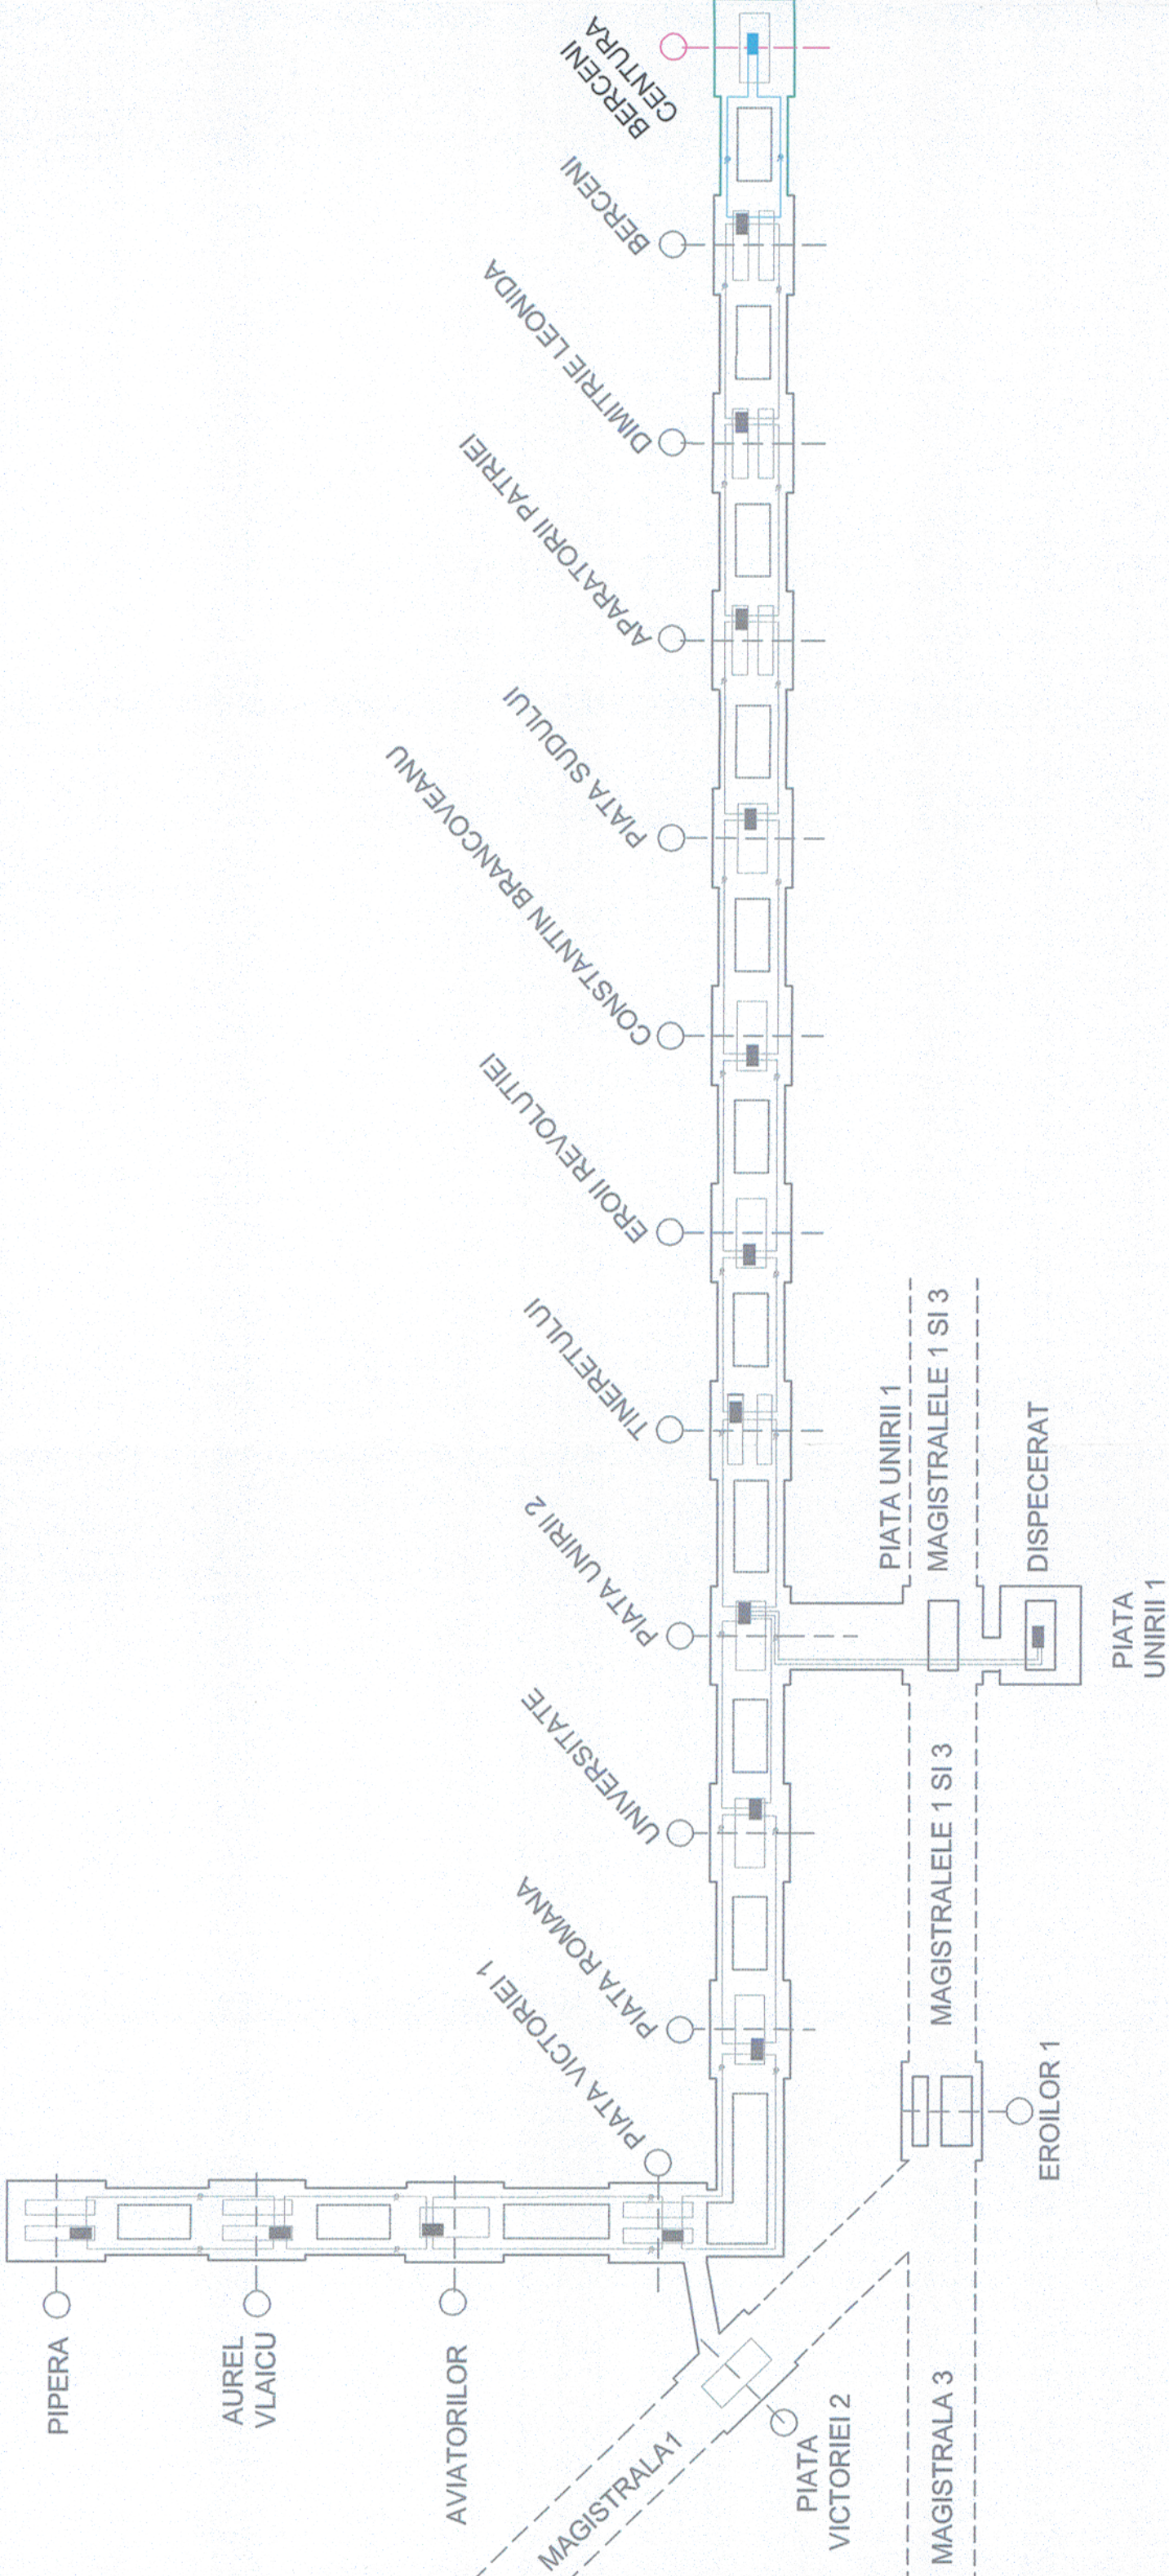

REVIZIA					
REV.	EDIȚIA	DATA	DOCUMENTUL CARE A GENERAT REVIZIA	DESENAT	VERIFICAT
01					
02					
03					
04					
05					

VERIFICARE ATESTATĂ / EXPERTIZĂ TEHNICĂ				
VERIFICATOR ATESTAT EXPERT TEHNIC	NUME, PRENUME	SEMNĂTURA	CERINȚA DE CALITATE	REFERAT/EXPERTIZĂ NR. / DATA

BENEFICIAR: PRIMĂRIA SECTORULUI 4

TITLUL DTP: "Servicii de proiectare specializată în scopul obținerii Studiului de fezabilitate pentru edificarea unei stații de metrou la nivel supraprateran situată între stația de metrou Berceni și Șoseaua de Centură"

NR. DTP: P738/21.11.2018
FAZA : SF
DEPART.: I.C.A.T.P.S.S.
COD PLAN:P738/2018- SF.01-FO-01

DESENAT	PROIECTAT	VERIFICAT	ȘEF PROIECT SPECIALITATE	NUME ȘI PRENUME	SEMNĂTURA	SCARA:	TITLUL PLANULUI:
Ing. M. LAZAR	Ing. M. LAZAR	Ing. A. STOICA	Ing. M. LAZAR			-	STAȚIA BERCEMI CENTURĂ
						-	SCHEMA DE PRINCIPIU
						-	RETEA FIBRA OPTICA
						-	PLAN DE REFERINȚĂ: MAREA NEAGRĂ 1975
						-	SISTEM DE PROECȚIE: STEREOGRAFIC 1970

Metroul S.C. METROUL S.A. - DIRECȚIA PROIECTARE - CERCETARE

Prezentul document este proprietatea intelectuală a S.C. METROUL S.A. Reproducerea sau difuzarea acestuia este interzisă dacă nu există acordul scris al S.C. METROUL S.A.

3A4 297x630=0.187m²