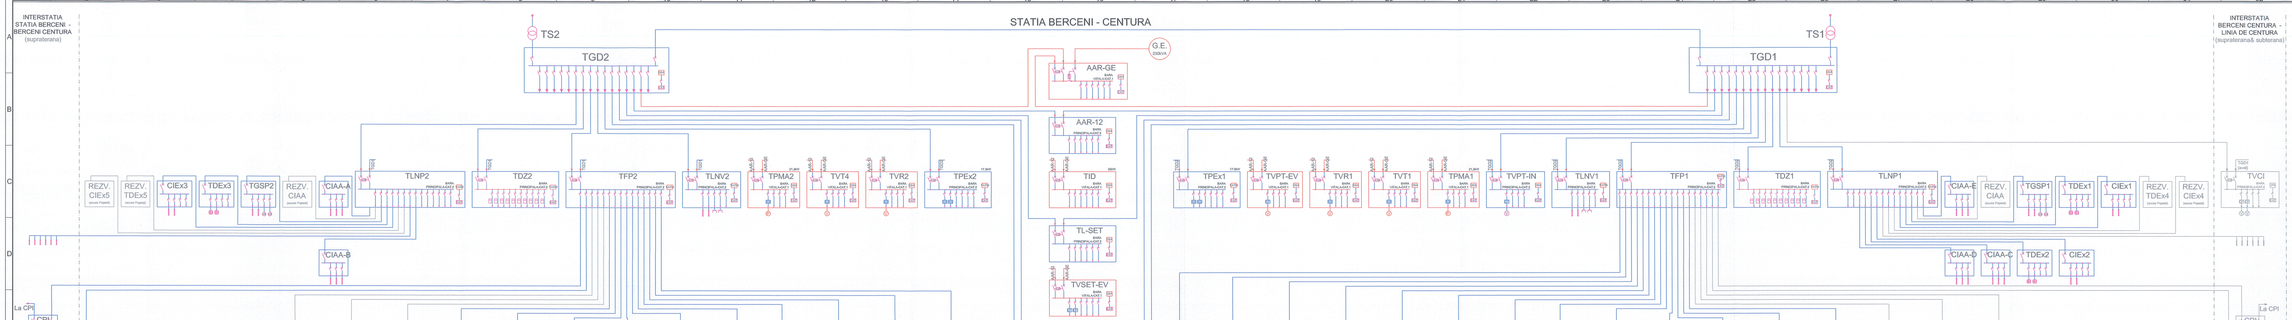

LEGENDA:

TS	- Transformator de statie;	TSPI	- Tablou statie de pompare interstatie;
TGD	- Tablou general de distributie;	TPMA	- Tablou put de mare adancime;
TFP	- Tablou turta pereo;	TSPAI	- Tablou statie pompare ape de infiltratii;
TLNV	- Tablou iluminat normal vestibul;	TSPAN	- Tablou statie pompare ape menajere;
TLNP	- Tablou iluminat normal peron;	TAEE	- Tablou alimentare escalator exterior;
TGLS	- Tablou general de iluminat de siguranta;	TAEI	- Tablou alimentare escalator interior;
TLSV	- Tablou de iluminat de siguranta vestibul;	TFA	- Tablou forta ascensor;
TLSP	- Tablou de iluminat de siguranta peron;	TGSP	- Tablou grupuri sanitare pentru public;
UPS	- Sursa de tensiune sigura;	CIAA	- Cutie de iluminat acoperit de scara;
TCVI	- Tablou centrala de ventilatie interstatie;	TATM	- Tablou alimentare telemecanica;
TVR	- Tablou ventilatie reactivare;	CP	- Cutie cu prize;
TVT	- Tablou de ventilatie tehnologica;	TDEx	- Tablou deghivare exterior;
TVPT-EV	- Tablou ventilatie post-trafo evacuare;	CIEx	- Cutie iluminat exterior;
TVPT-IN	- Tablou ventilatie post-trafo introducere;	TB	- Tablou borne.
TGPI	- Tablou grup pompare incendiu;		
TGPA	- Tablou grup pompare ape infiltratii;		

REVIZIA

REV.	EDITA	DATA	DOCUMENTUL CARE A GENERAT REVIZIA	DESENAT	VERIFICAT
01					
02					
03					
04					
05					

VERIFICARE ATESTATĂ / EXPERTIZĂ TEHNICĂ

VERIFICATOR ATESTAT EXPERT TEHNIC	NUME, PRENUME	SEMNĂTURA	VERIFICAT DE CALITATE	REFERAT/EXPERTIZĂ NR. / DATA

BENEFICIAR: PRIMARIA SECTORULUI 4 AL MUNICIPIULUI BUCURESTI

TITLUL DTP: SERVICII DE PROIECTARE SPECIALIZATA IN SCOPUL OBTINERII STANDULUI DE FEZABILITATE PENTRU EDIFICIERA LINIEI DE METROU MAGISTRALA 5 BERCENI - CENTURA - LIMITA SUD A STATIEI DE METROU BERCENI IN SCHEMA DE CENTURA.

NR. DTP: P1361/1-11.2018
FAZA: S.F.
DEPART.: U.C.A.T.P.B.S.
COD PLAN: P1361/1-11.2018 - VOL.1 - 05302

	NUME SI PRENUME	SEMNATURA	SCARA:	TITLUL PLANULUI: SCHEMA DE ALIMENTARE A STATIEI BERCENI-CENTURA
DESENAT	Ing.Manuel MANDREA			
PROIECTAT	Ing.Manuel MANDREA			
VERIFICAT	Ing. Radoe ROTARU		"DATA":	"PLAN DE REFERINTA": MAREA MEDARS 1970
DP PROIECT PROJECTS	Ing.Manuel MANDREA		DEC. 2018	SISTEM DE PROIECTIE: STEREOGRAFIC 1970

S.C. METROUL S.A. DIRECȚIA PROIECTARE - CERCETARE

Metroul

Proiectarea este interzisă fără acordul scris al S.C. METROUL S.A. Reproducerea sau transmiterea prin orice mijloc este interzisă de legea privind dreptul de autor

6A3 420x1782=0,75m²