


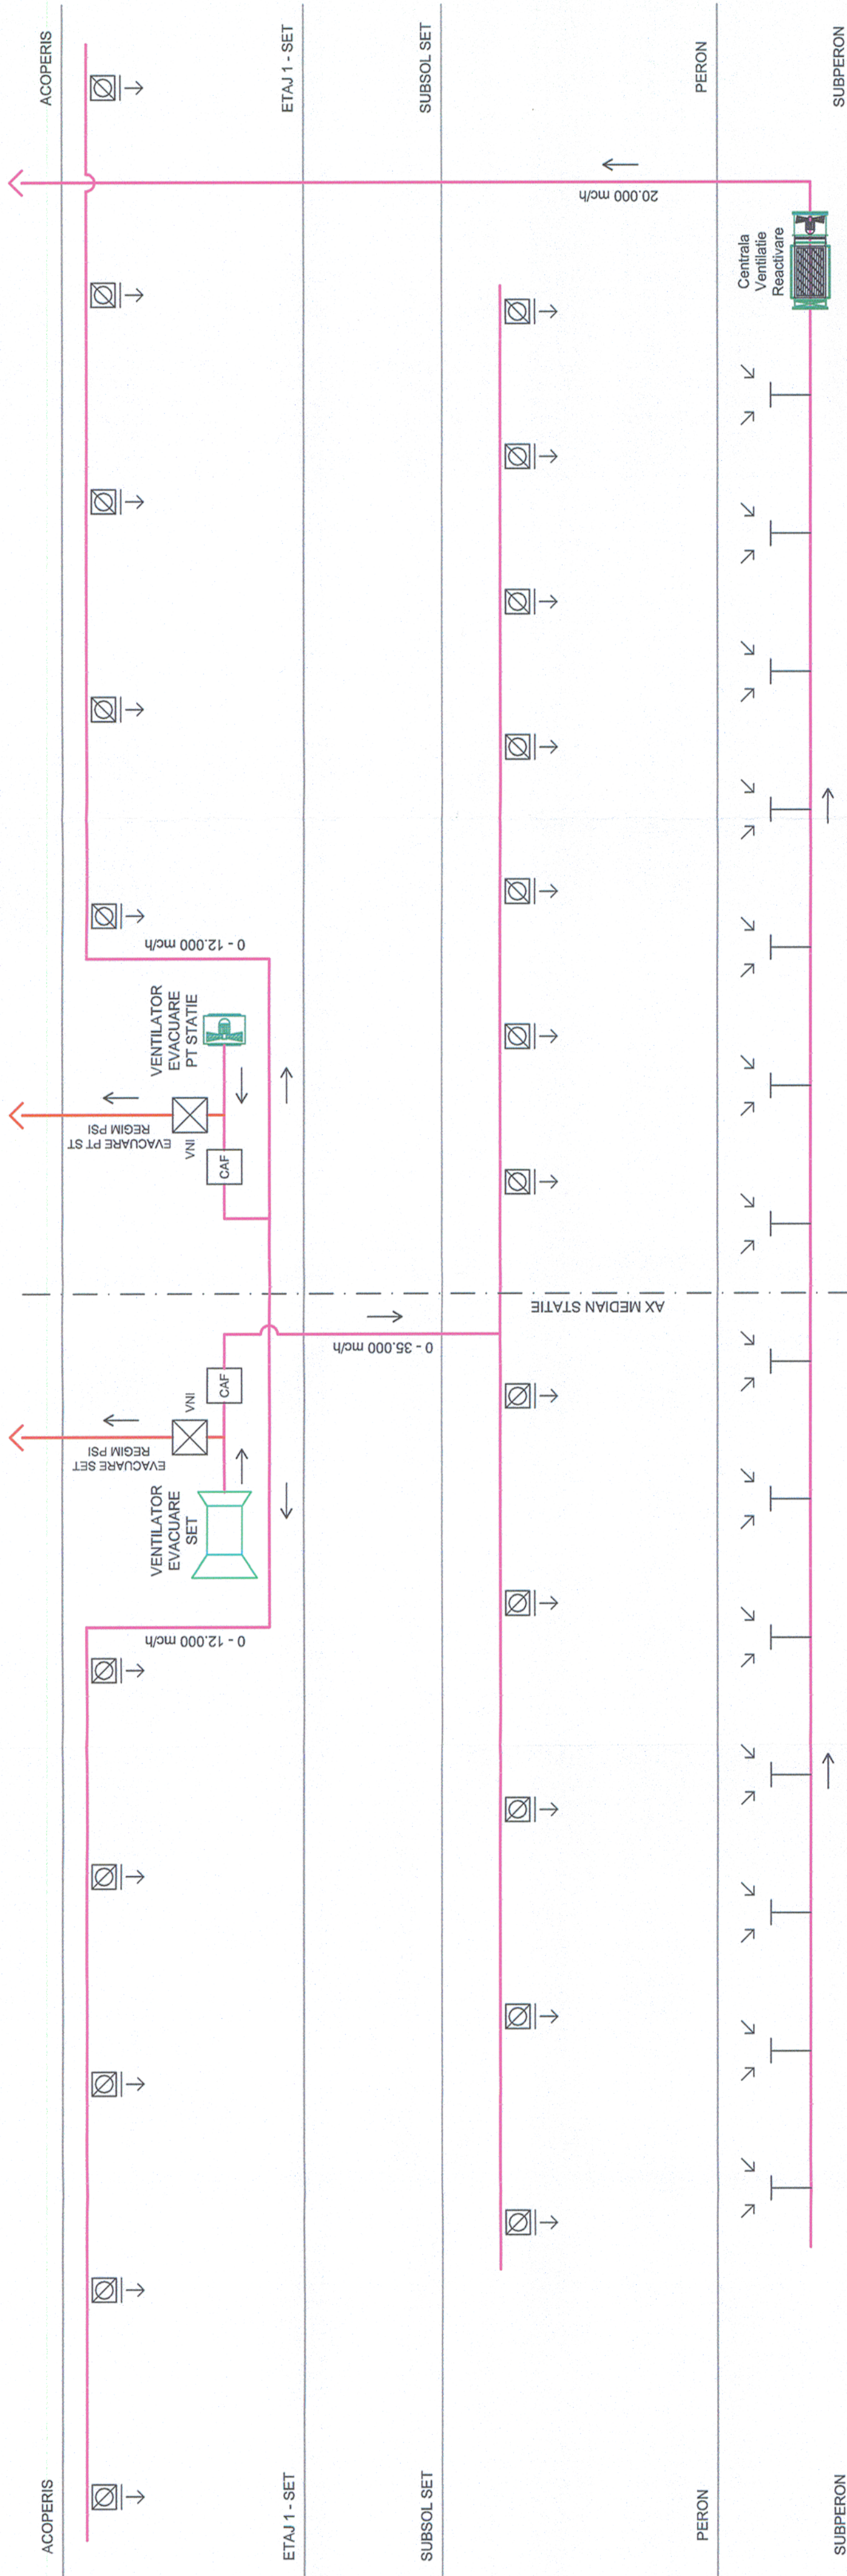


← SPRE PIPERA

SPRE COM. BERCENI →

LEGENDA:

VI:	Unitate introducere si filtrare SET, 35.000mc/h, 30mmCA
VAR:	Ventilator evacuare SET, 30.000mc/h, 30mmCA
RJOS:	Rama cu Jaluzele actionata cu servomotor;
VNI:	Volet normal inchis;
CAF:	Clapeta antifoc;
RG:	Rama gravitatonala (antiretur)
	Clapeta de reglaj
	Traseu ventilatie regim normal
	Traseu ventilatie regim de vara (recirculare+racire)
	Traseu ventilatie regim PSI

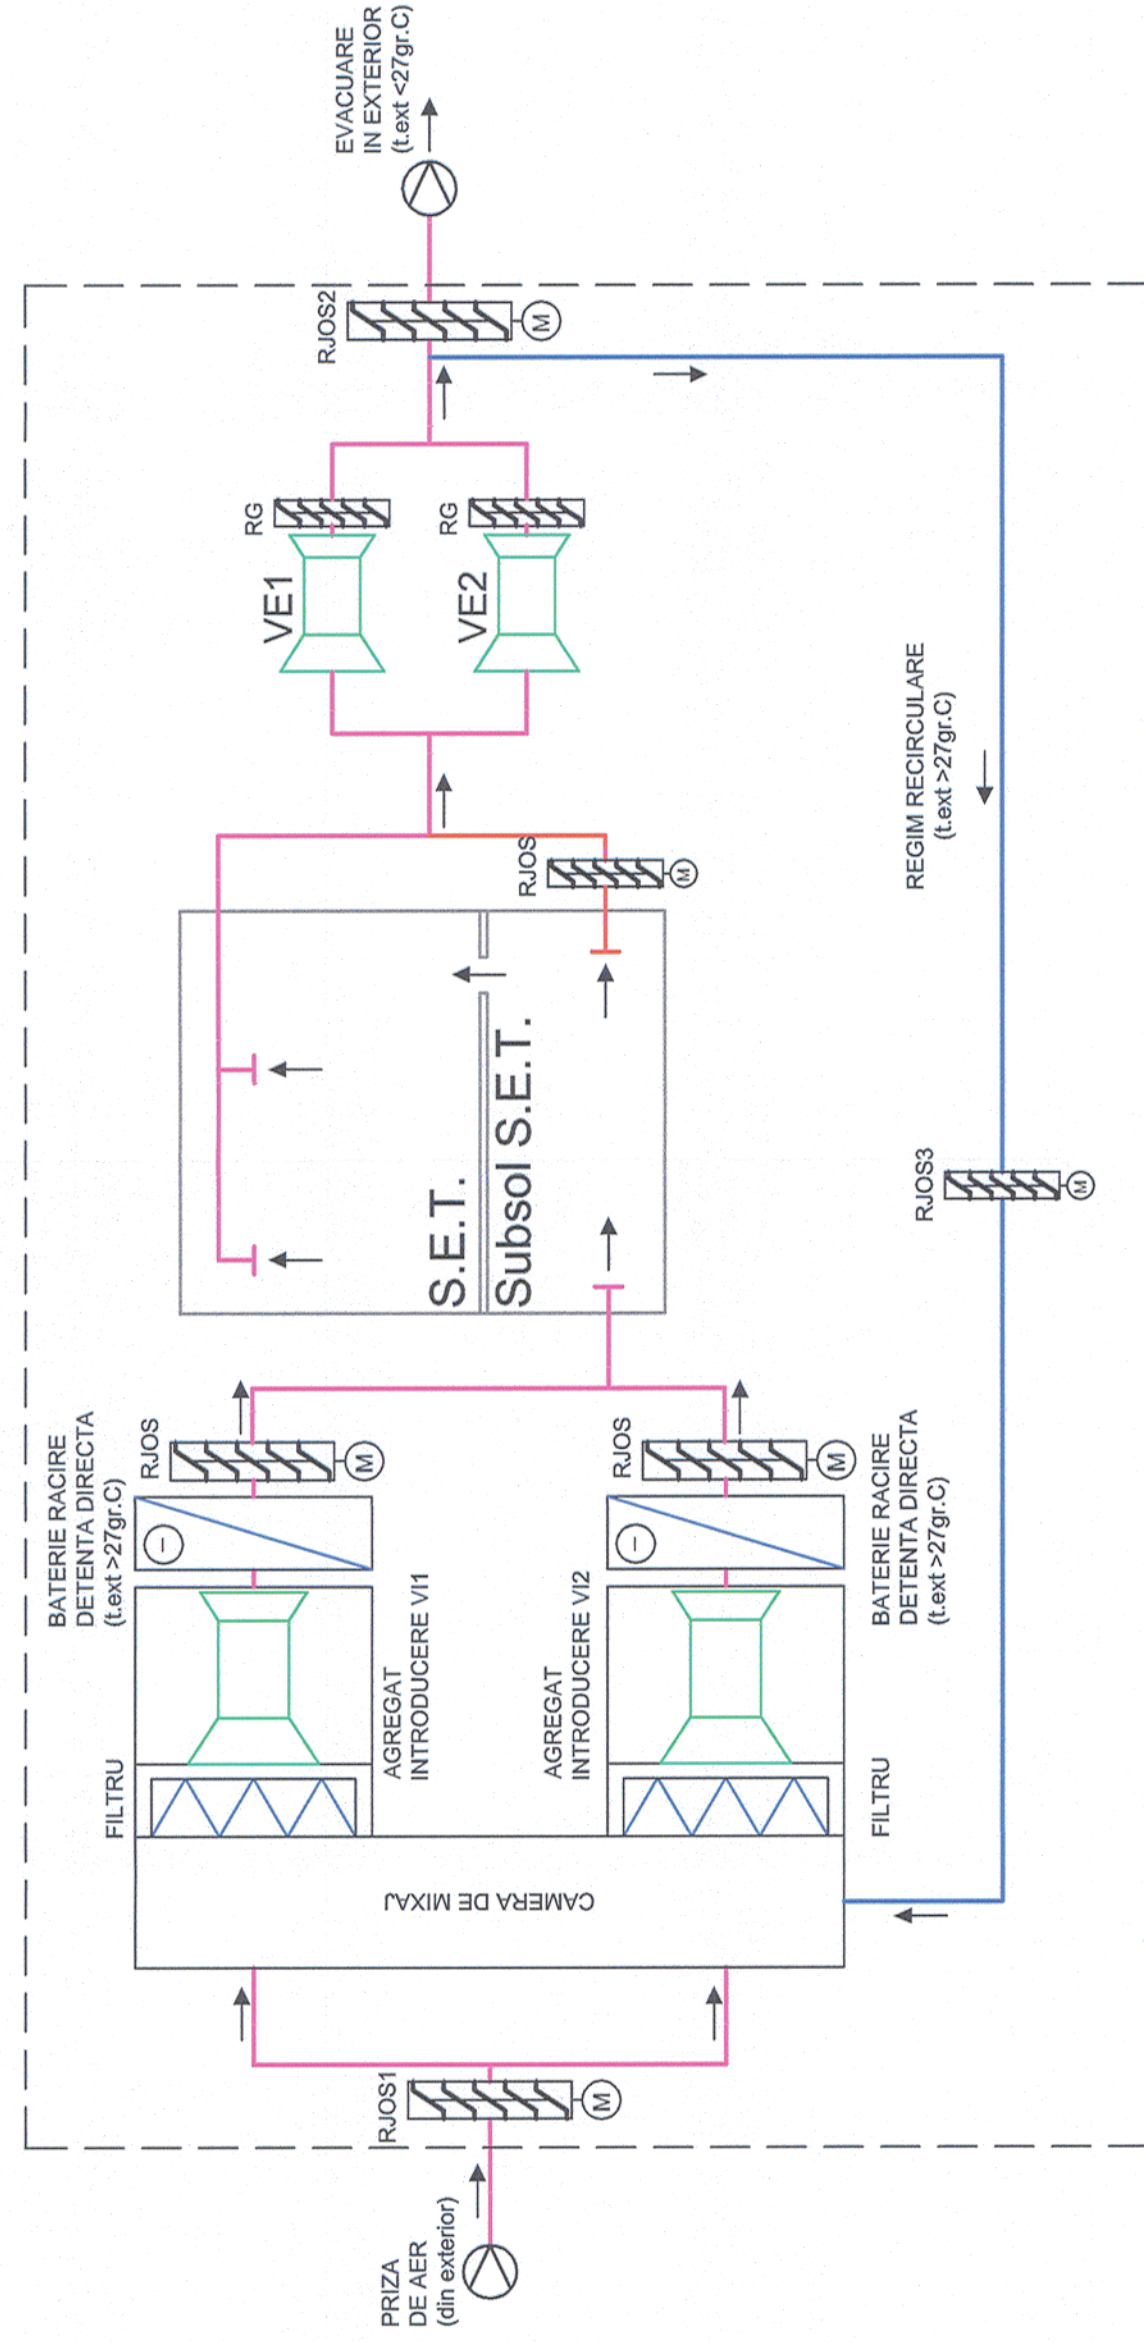

REVIZIA					
REV.	EDITA	DATA	DOCUMENTUL CARE A GENERAT REVIZIA	DESEMAT	VERIFICAT
01					
02					
03					
04					
05					

VERIFICARE ATESTATĂ / EXPERTIZĂ TEHNICĂ

VERIFICATOR ATESTAT EXPERT TEHNIC	NUME, PRENUME	SEMNĂTURA	CERINȚA DE CALITATE	REFERAT/EXPERTIZĂ NR. / DATA

BENEFICIAR:	PRIMĂRIA SECTORULUI 4 AL MUNICIPIULUI BUCUREȘTI
-------------	---

TITLUL DTP: "Servicii de proiectare specializată în scopul obținerii	NR. DTP: P738/21.11.2018
--	--------------------------

Studiului de fezabilitate pentru edificarea unei stații de metrou la nivel suprapran
situată între stația de metrou Berceni și Soseaua de CenturăSM

DEPART.: I.C.A.T.P.S.S.

COD PLAN:P738/2018 - SF.0

NUME SI PRENUME	SEMINĂȚURA	SCARA:	TITLUL PLANULUI:
-----------------	------------	--------	------------------

[illegible]

PROIECTAT	ing. BOGDAN AXINTE		
VERIFICAT	ing. LILCIAN IONESCU		
		DATA: -	DI AN DE PEEPERINTX: MARFA NEA

VERIFICAT	ing. LUCIAN IONESCU	PLAN DE REFERINȚA:	MARKA NE
ȘEF PROIECT SPECIALITATE	ing. BOGDAN AXINTE	SISTEM DE PROIECTIE:	STEREOGR
		DATA:	12.2018