




LEGENDĂ

- REȚEAUA EXISTENTĂ DE METROU
- MAGISTRALA 2 (BERCENI - PIPERA)
- EXTENSIE MAGISTRALA 2 (BERCENI - BERCENI CENTURĂ)
- PROIECT VIITOR (prelungire magistrală BERCENI CENTURĂ - COMUNA BERCENI)

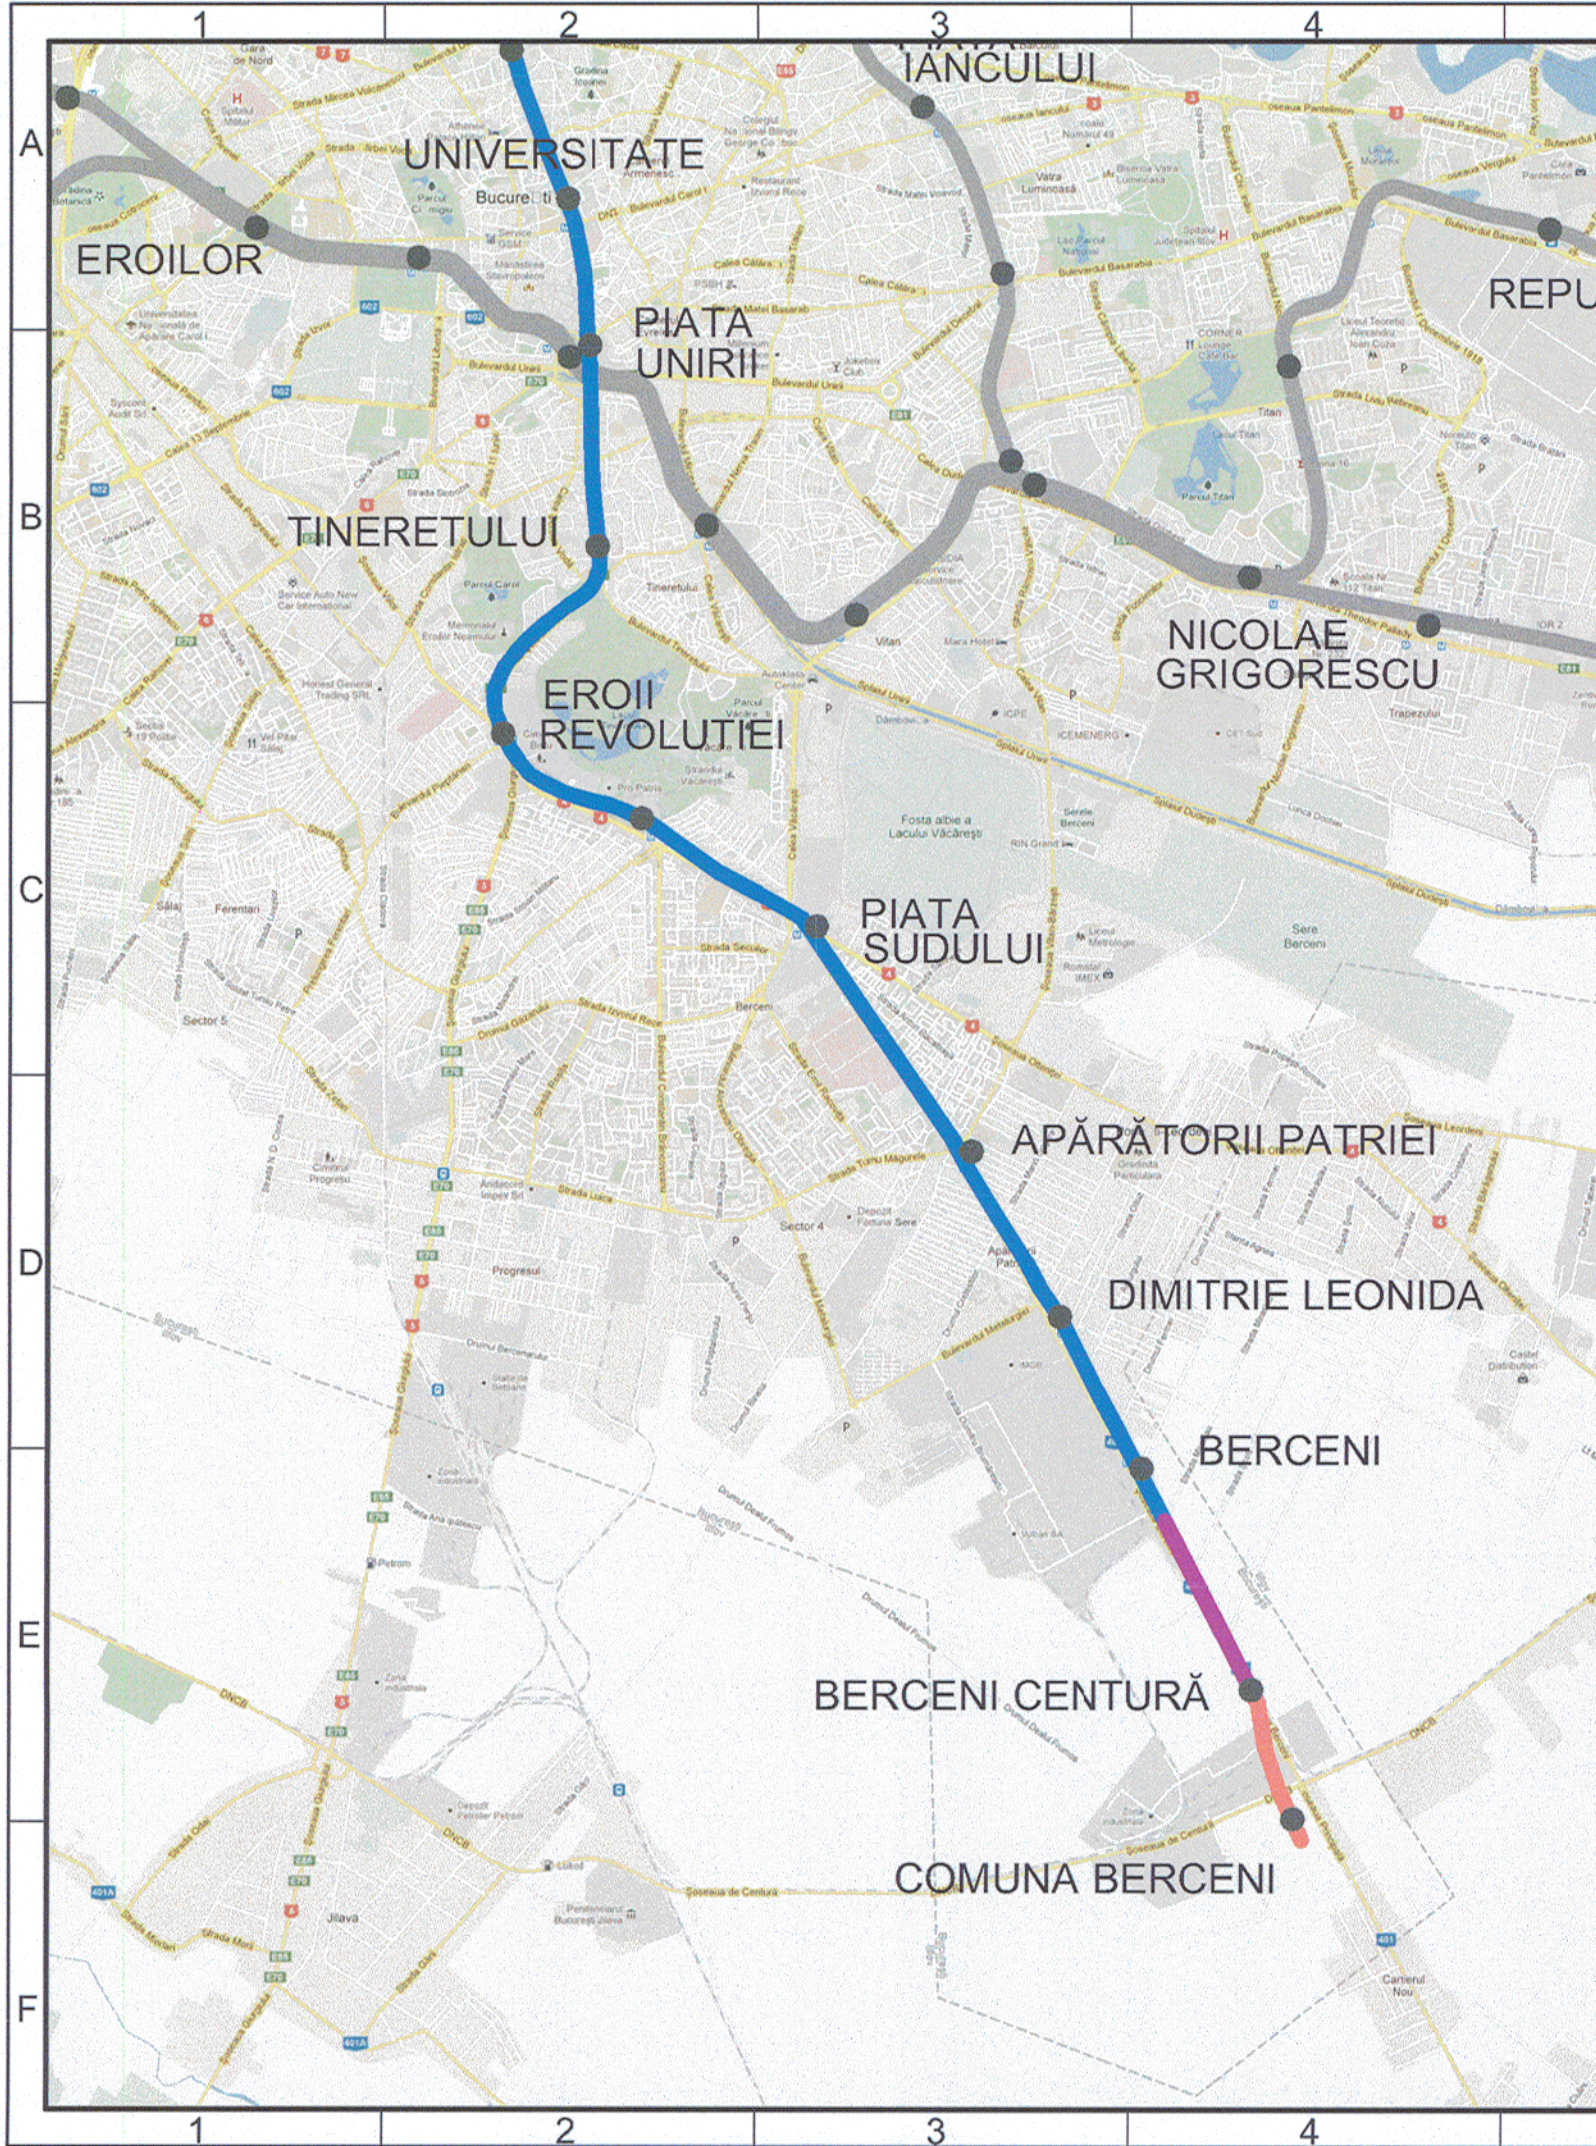

REVIZIA

REV.	EDIȚIA	DATA	DOCUMENTUL CARE A GENERAT REVIZIA	DESENAT	VERIFICAT
01					
02					
03					
04					
05					

VERIFICARE ATESTATĂ / EXPERTIZĂ TEHNICĂ

VERIFICATOR ATESTAT EXPERT TEHNIC	NUME, PRENUME	SEMNĂTURA	CERINȚA DE CALITATE	REFERAT/EXPERTIZĂ NR. / DATA

BENEFICIAR: PRIMĂRIA SECTORULUI 4 AL MUNICIPIULUI BUCUREȘTI			
TITLUL DTP: SERVICII DE PROIECTARE SPECIALIZATĂ ÎN SCOPUL OBTINERII STUDIULUI DE FEZABILITATE PENTRU EDIFICAREA UNEI STAȚII DE METROU LA NIVEL SUPRATERAN ÎNTRE STAȚIA BERCENI ȘI ȘOSEAUA DE CENTURĂ.			
NR. DTP: P783/21.11.2018			
FAZA: SF			
DEPART.: PLAN GENERAL			
COD PLAN: P783/2018-SF.01-PG.01			
TITLUL PLANULUI: PLAN DE ÎNCADRARE ÎN TERITORIU			
PLAN DE REFERINȚĂ: MAREA NEAGRĂ 1975			
SISTEM DE PROIECȚIE: STEREOGRAFIC 1970			

DESENAT	ing. BOGDAN CONSTANTIN	SEMNĂTURA	SCARA: 1:50000
PROIECTAT	ing. BOGDAN CONSTANTIN		
VERIFICAT	ing. BOGDAN MIHĂILĂ		
ȘEF PROIECT SPECIALITATE	ing. BOGDAN MIHĂILĂ		DATA: DEC. 2018

Metroul S.A. S.C. METROUL S.A. - DIRECȚIA PROIECTARE - CERCETARE
Prezentul document este proprietatea intelectuală a S.C. METROUL S.A. Reproducerea sau difuzarea acestuia este interzisă dacă nu există acordul scris al S.C. METROUL S.A.

2A4 297x420=0.125m²