


STATIA BERCENI


DISPECERAT CENTRAL

STATIA BERCENI - LINIA DE CENTURĂ

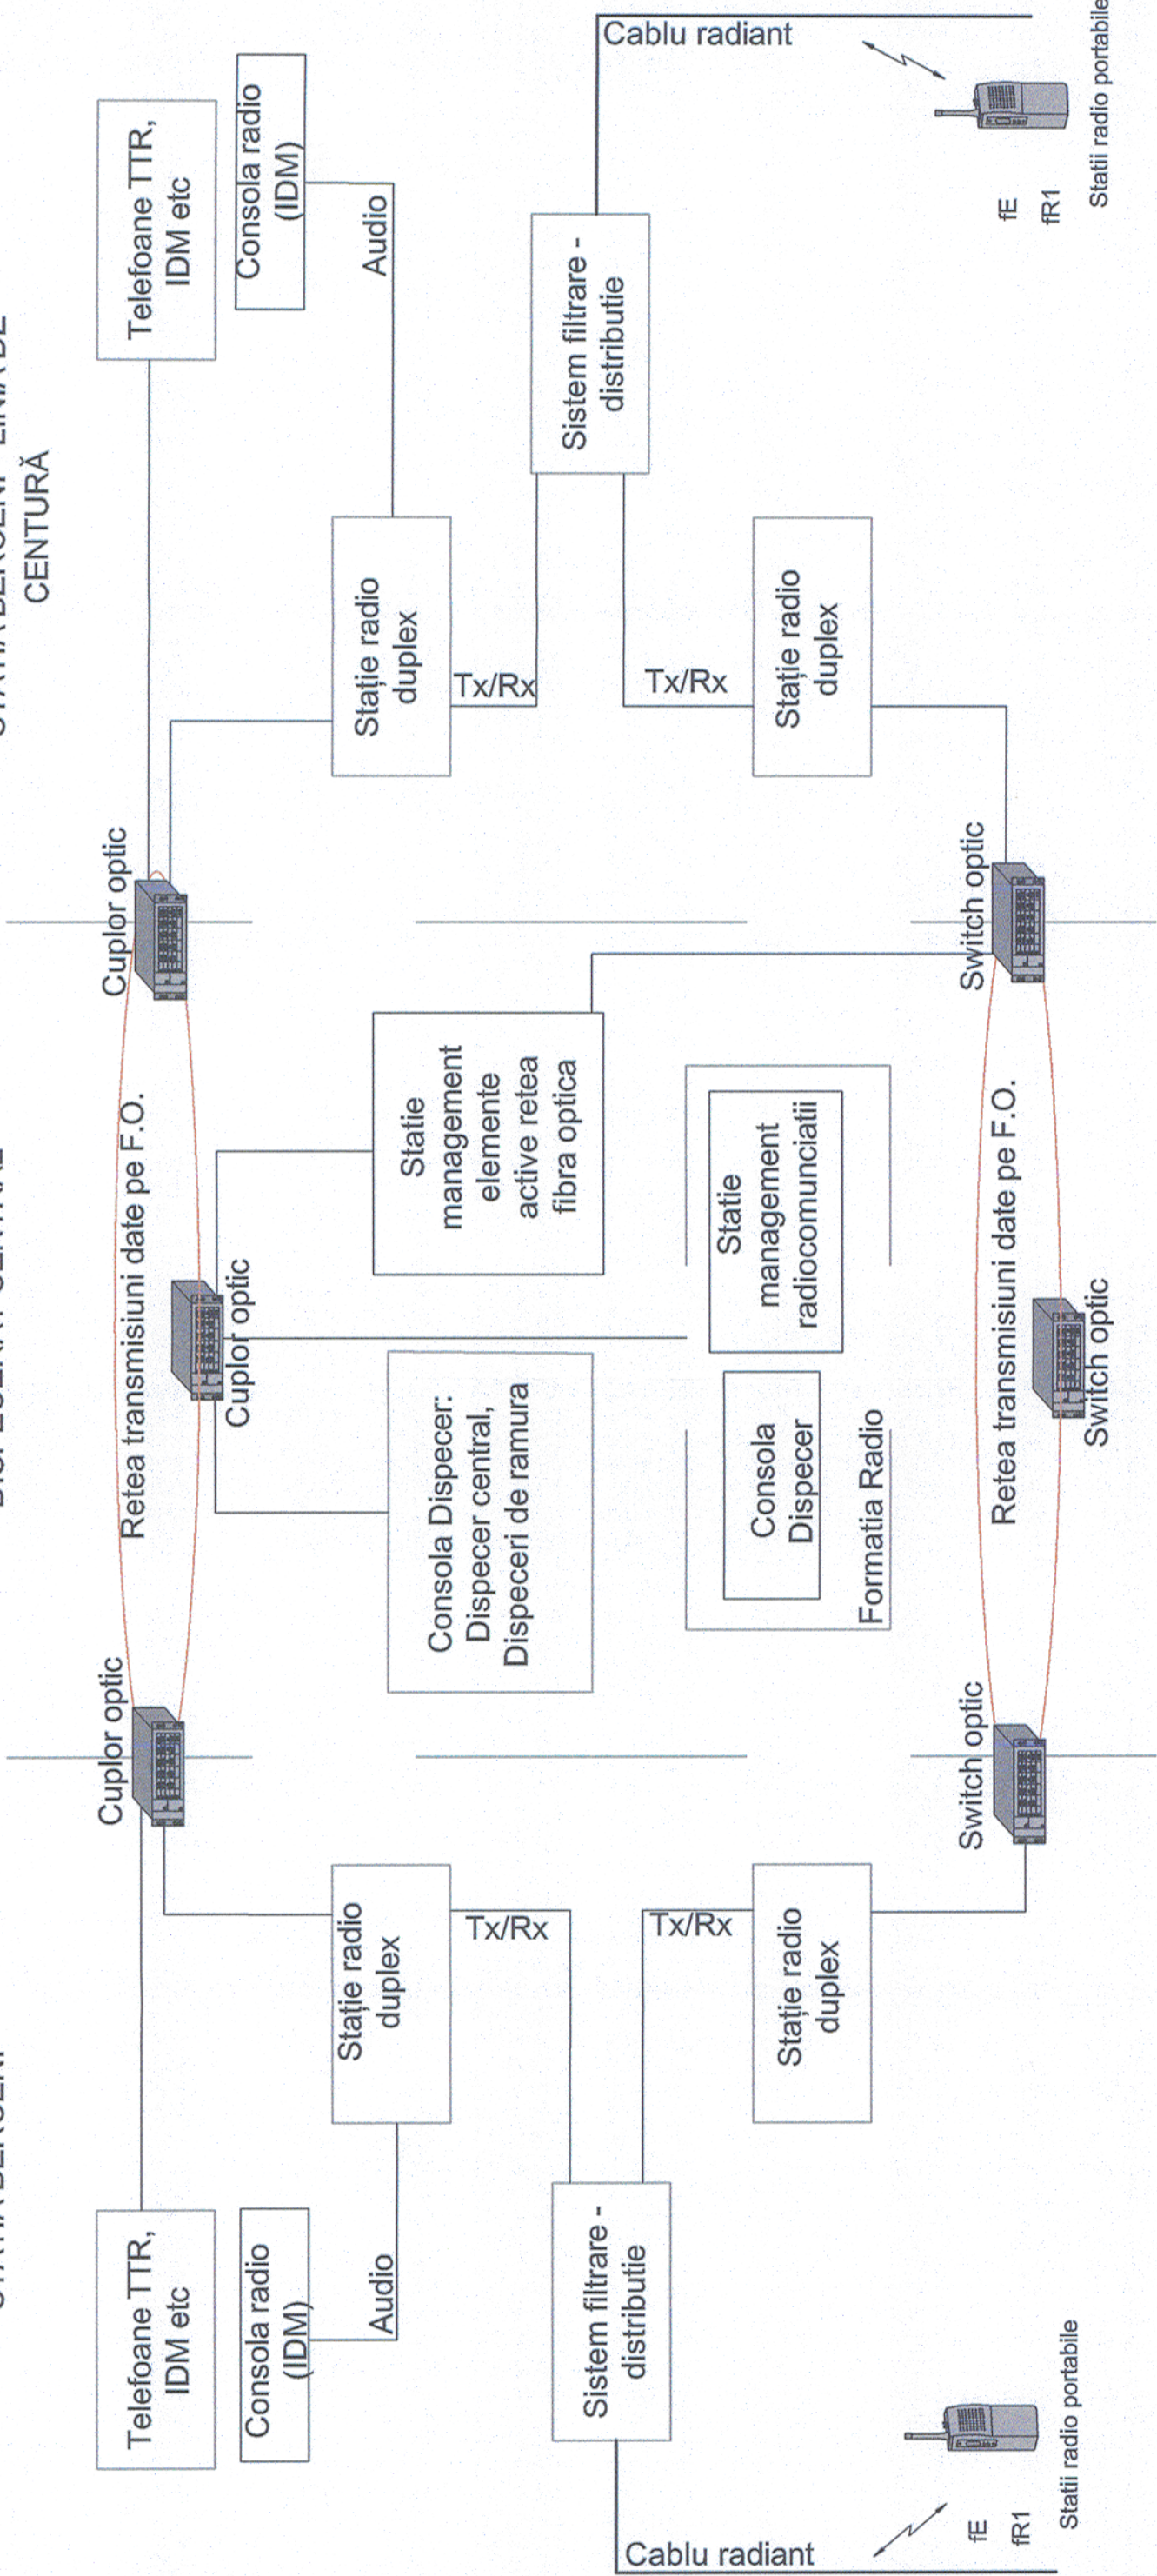

REVIZIA				
REV.	EDITIA	DATA	DOCUMENTUL CARE A GENERAT REVIZIA	DESENAT
01				
02				
03				
04				
05				

VERIFICARE ATESTATĂ / EXPERTIZĂ TEHNICĂ				
VERIFICATOR ATESTAT EXPERT TEHNIC	NUME, PRENUME	SEMNĂTURA	CERINȚA DE CALITATE	REFERAT/EXPERTIZĂ NR. / DATA

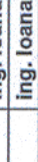BENEFICIAR: PRIMĂRIA SECTORULUI 4				NR. DTP: P738/21.11.2018	
TITLUL DTP: "Servicii de proiectare specializată în scopul obținerii Studiului de fezabilitate pentru edificarea unei stații de metrou la nivel suprapuneran situată între stația de metrou Berceni și Șoseaua de Centură"				FAZA: SF	
				DEPART.: I.C.A.T.P.S.S.	
				COD PLAN:P738/2018-SF.01-RD-01	
				TITLUL PLANULUI:	
DESENAT	NUME ȘI PRENUME	SEMNĂTURA	SCARA:	SCHEMA BLOC	
PROIECTAT	Ing. Ioana DUMITRESCU		-	INSTALAȚII RADIOCOMUNICAȚII	
VERIFICAT	Ing. A. STOICA		-	PLAN DE REFERINȚĂ: MAREA NEAGRĂ 1975	
ȘEF PROIECT SPECIALITATE	Ing. Ioana DUMITRESCU			SISTEM DE PROIECȚIE: STEREOGRAFIC 1970	

Metroul S.C. METROUL S.A. - DIRECTIONA PROIECTARE - CERCETARE

Proiectul document este proprietatea intelectuală a S.C. METROUL S.A. Reproducerea sau difuzarea acestuia este interzisă decât cu acordul scris al S.C. METROUL S.A.

9

10

11

12

3A4 297x630=0.187m²