


HALA DE PARCARE  
BERCENI

BERCENI

BERCENI CENTURA

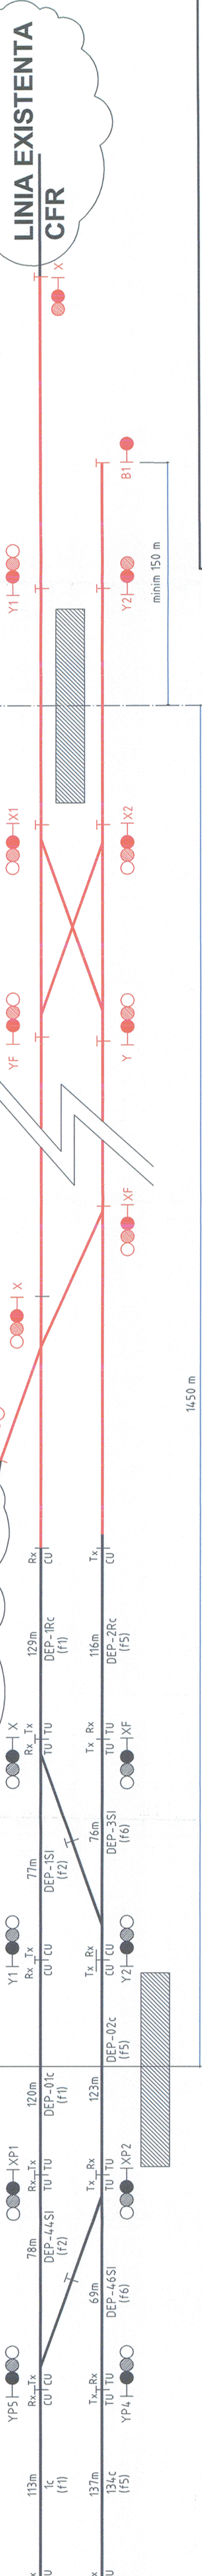

| REVIZIA |        | DOCUMENTUL CARE A GENERAT REVIZIA |  | DESENAT | VERIFICAT |
|---------|--------|-----------------------------------|--|---------|-----------|
| REV.    | EDIȚIA | DATA                              |  |         |           |
| 01      |        |                                   |  |         |           |
| 02      |        |                                   |  |         |           |
| 03      |        |                                   |  |         |           |
| 04      |        |                                   |  |         |           |
| 05      |        |                                   |  |         |           |

| VERIFICARE ATESTATĂ / EXPERTIZĂ TEHNICĂ |               |           |                        |                              |
|-----------------------------------------|---------------|-----------|------------------------|------------------------------|
| VERIFICATOR ATESTAT<br>EXPERT TEHNIC    | NUME, PRENUME | SEMNĂTURA | CERINȚA<br>DE CALITATE | REFERAT/EXPERTIZĂ NR. / DATA |
|                                         |               |           |                        |                              |
|                                         |               |           |                        |                              |
|                                         |               |           |                        |                              |

INSTALATIE DE SIGURANTA TRAFICULUI NOUA

**BENEFICIAR:** PRIMĂRIA SECTORULUI 4

**TITLUL DTP:** "Servicii de proiectare specializată în scopul obținerii Studiului de fezabilitate pentru edificarea unei stații de metrou la nivel supraterran situată între stația de metrou Berceni și Șoseaua de Centură"

NR. DTP: P738/21.11.2018  
FAZA: SF  
DEPART.: I.C.A.T.P.S.S.  
COD PLAN: P738/2018-SF-01-ST-01

|                          |                       |           |        |
|--------------------------|-----------------------|-----------|--------|
| DESENAT                  | ing. GHE. VASILE      | SEMNĂTURA | SCARA: |
| PROIECTAT                | ing. GHE. VASILE      |           |        |
| VERIFICAT                | ing. C-TIN DUMITRESCU |           |        |
| ȘEF PROIECT SPECIALITATE | ing. GHE. VASILE      |           |        |

**TITLUL PLANULUI:**  
INSTALATIE DE SIGURANTA TRAFICULUI  
PLAN MONOFILAR  
PLAN DE REPERINȚĂ: MAREA NEAGRĂ 1975  
DATA: Dec. 2018  
SISTEM DE PROIECTIE: STEREOGRAFIC 1970