


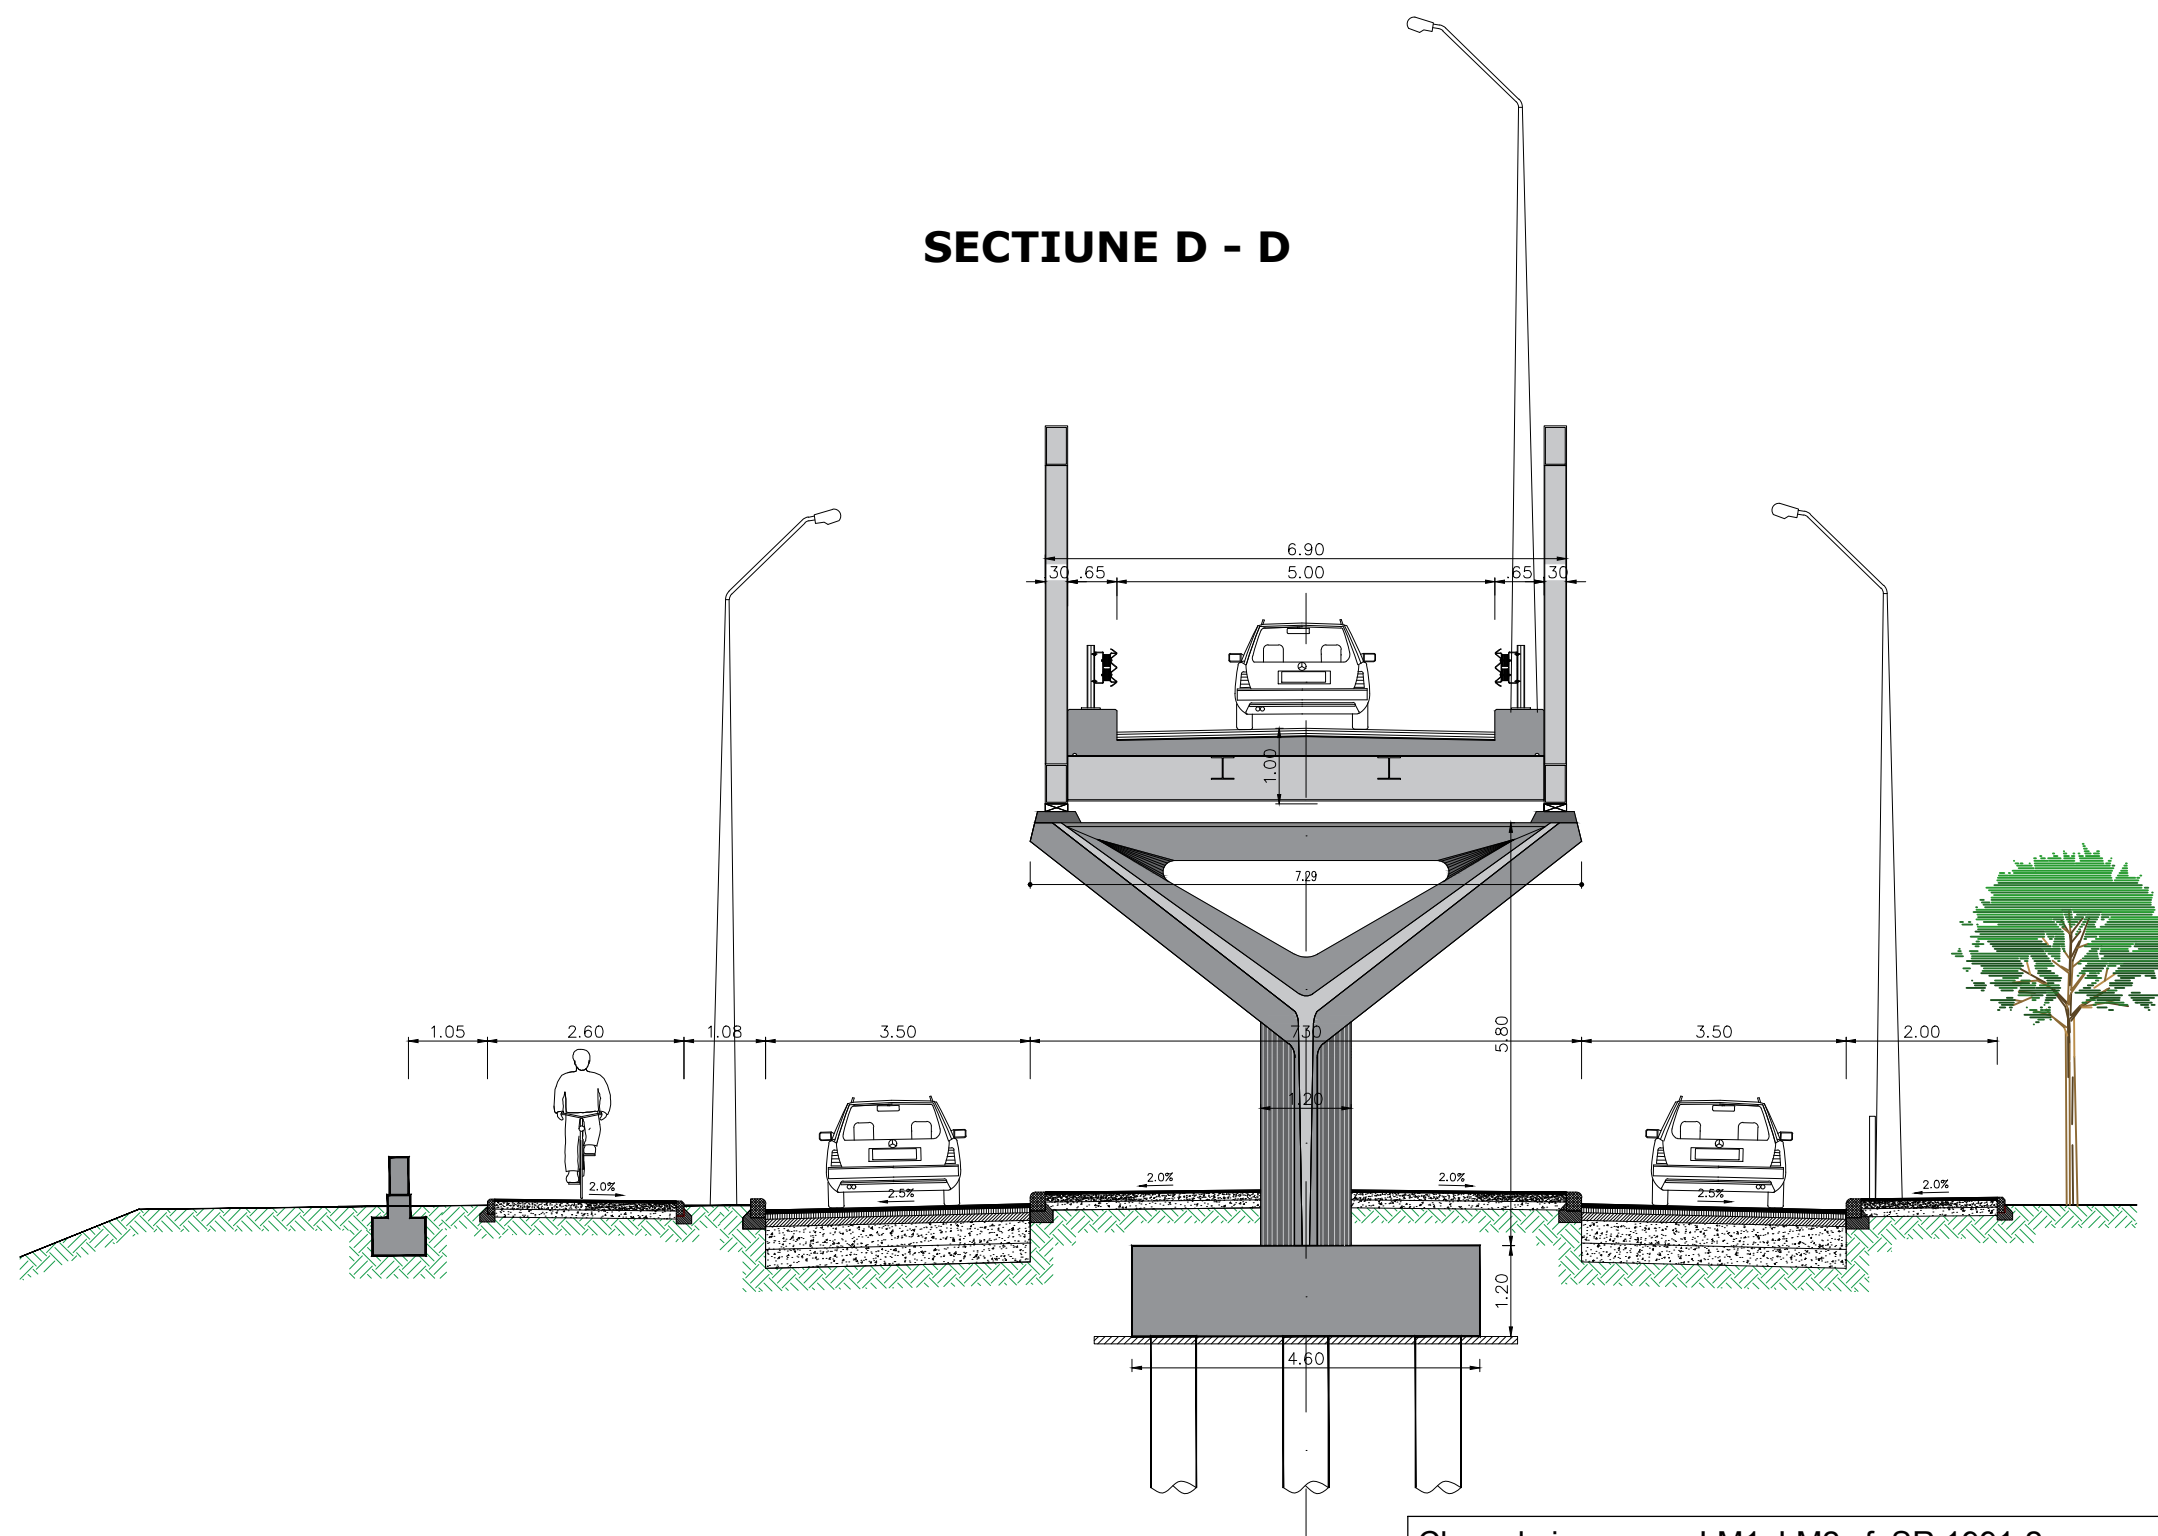

Clasa de incarcare: LM1, LM2 cf. SR 1991-2
Categoria de importanta "C" - conf. SR 11100/1-99
Zona seismica: $a_g = 0,25$; $T_c = 0,7s$
Zona de amplasament - Z1 cf. SR EN 1998-1:2004/NA-2008

Nota:

1. Orice modificare a prezentei planse se face numai cu acordul scris al proiectantului.
2. Orice neconcordanță cu prevederile prezentei planse și situația din amplasamentul lucrării, se va aduce la cunoștința proiectantului.

BENEFICIAR:	
 PRIMARIA MUNICIPIULUI IASI Bd. Stefan cel Mare si Sfânt nr. 11, 700064 Iasi, Romania tel: +40-232-267582 fax: +40-232-211200 Cont fiscal: 4541580	
PROIECTANT:	
 S.C. POD-PROIECT S.R.L. Iasi, str. Plopilor fara soț nr. 3 Romania, jud. Iasi RO 14447212 www.pod-proiect.ro	
DENUMIRE PROIECT:	
<i>Fluidizarea traficului din intersectia Podu Ros cu Splai Bahlui Mai Drept si Bulevardul Profesor Dimitrie Mangeron prin doua pasaje supraterane unidirectionale cu o singura banda</i>	
FAZA:	
STUDIU DE FEZABILITATE	
PROIECTANT	
ing. Bogdan Ilie HRITCU	
DESENAT	
ing. Bogdan Ilie HRITCU	
VERIFICAT INTERN	
ing. Viorica HRITCU	
DENUMIRE PLANSA:	
SCENARIUL 1 SECTIUNE TRANSVERSALA D-D	
Nr. proiect - 42 / 04.12.2017	
Contract nr. 120317/ 04.12.2017	
Revizia nr.:	/
Scara:	1:500
Data:	2017
Cod plansa:	S1 - 09