



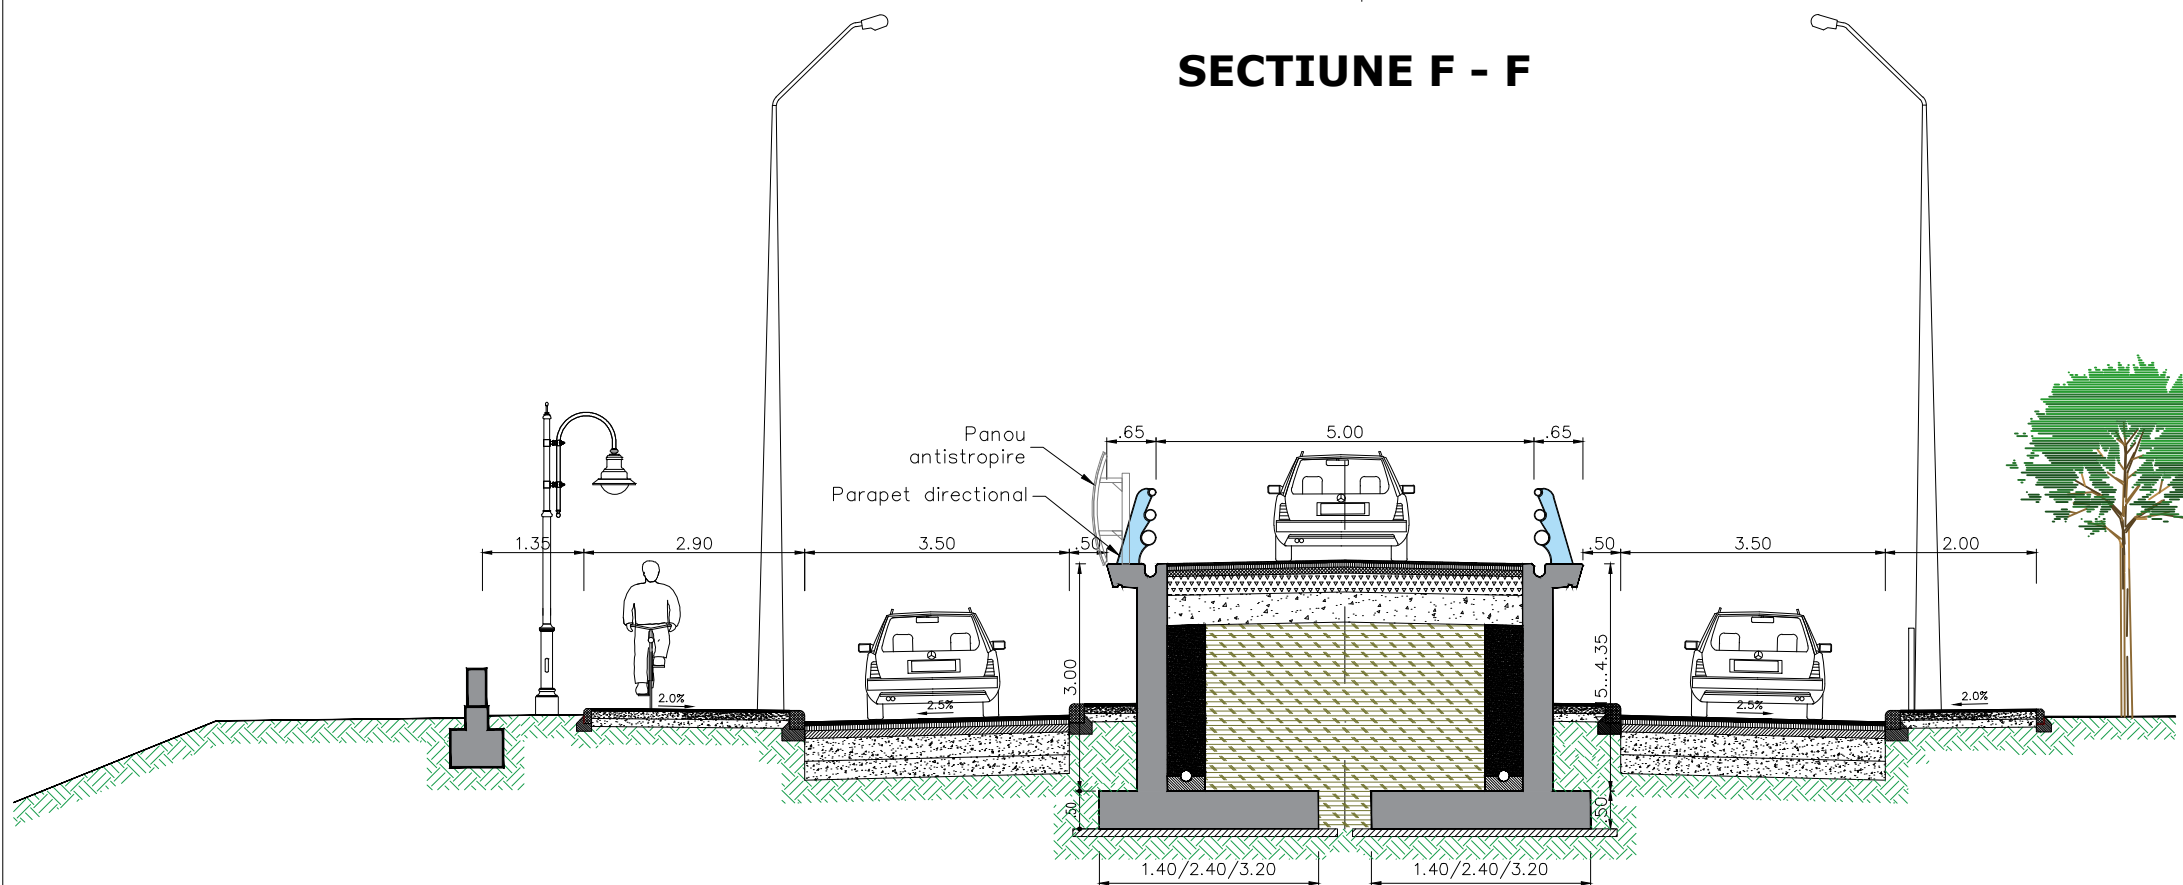

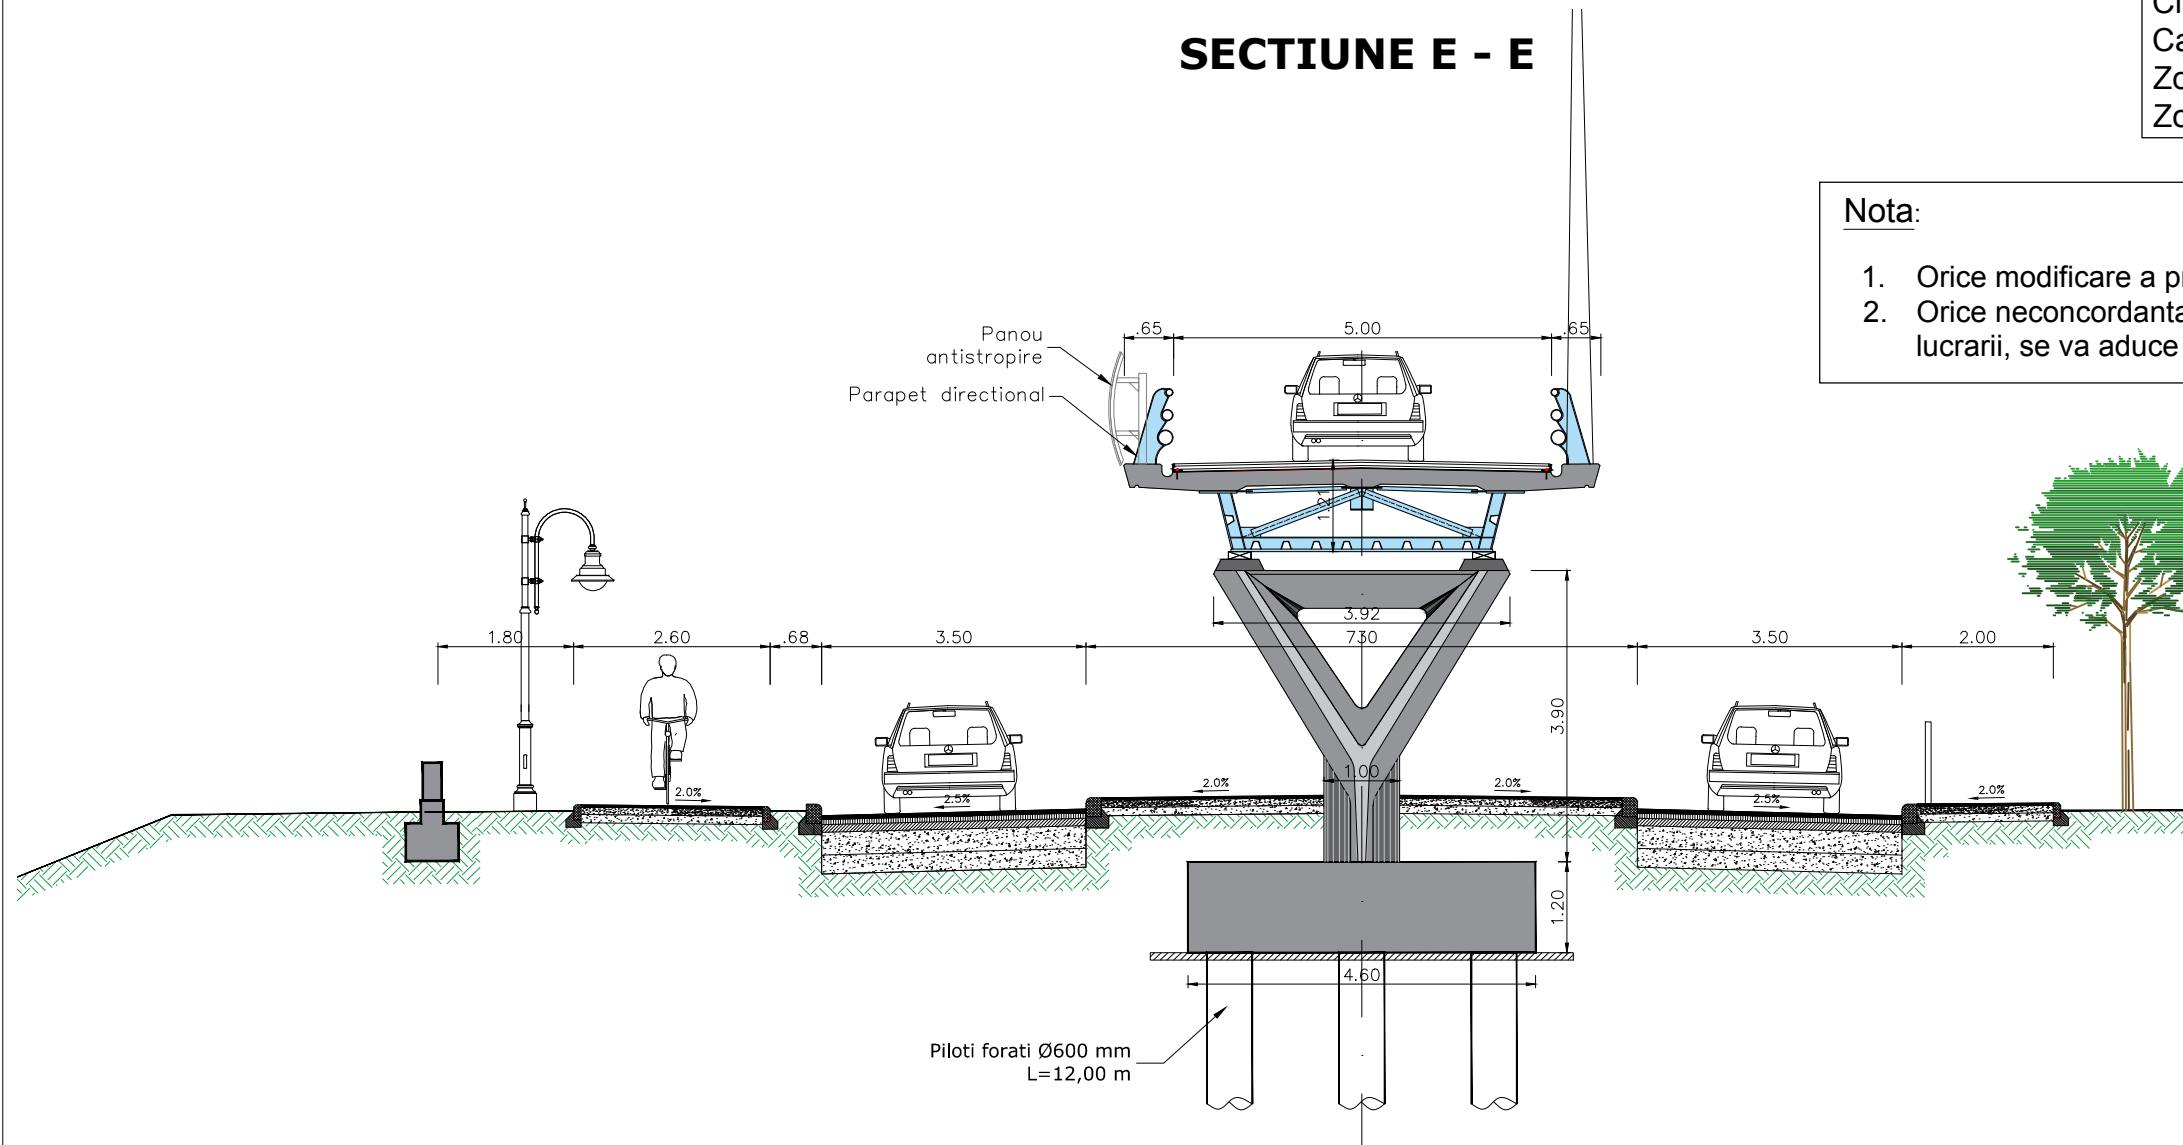


Clasa de incarcare: LM1, LM2 cf. SR 1991-2  
 Categoria de importanta "C" - conf. SR 11100/1-99  
 Zona seismica:  $a_g = 0,25$ ;  $T_c = 0,7s$   
 Zona de amplasament - Z1 cf. SR EN 1998-1:2004/NA-2008

**Nota:**

1. Orice modificare a prezentei planse se face numai cu acordul scris al proiectantului.
2. Orice neconcordanța cu prevederile prezentei planse și situația din amplasamentul lucrării, se va aduce la cunoștința proiectantului.



<b>BENEFICIAR:</b>  <b>PRIMARIA MUNICIPIULUI IASI</b> Bd. Stefan cel Mare si Sfant nr. 11, 700064 Iasi, Romania tel: +40-232-267582 fax: +40-232-211200 Cont fiscal: 4541580	
<b>PROIECTANT:</b> <b>S.C. POD-PROIECT S.R.L.</b> <small>S.C. POD-PROIECT S.R.L.</small>  Iasi, str. Plopilor fara soț nr. 3 Romania, jud. Iasi RO 14447212 www.pod-proiect.ro	
<b>DENUMIRE PROIECT:</b> <i>Fluidizarea traficului din intersecția Podu Ros cu Splai Bahului Mai Drept și Bulevardul Profesor Dimitrie Mangeron prin doua pasaje supraterane unidirectionale cu o singura banda</i>	
<b>FAZA:</b> STUDIUL DE FEZABILITATE	
<b>PROIECTANT</b>	
ing. Bogdan Ilie HRITCU	
<b>DESENAT</b>	
ing. Bogdan Ilie HRITCU	
<b>VERIFICAT INTERN</b>	
ing. Viorica HRITCU	
<b>DENUMIRE PLANSA:</b> <b>SCENARIUL 1 SECȚIUNE TRANSVERSALA E-E/F-F</b>	
Nr. proiect - 42 / 04.12.2017	
Contract nr. 120317/ 04.12.2017	
Revizia nr.:	/
Scara:	<b>1:500</b>
Data:	2017
Cod planșa:	<b>S1 - 010</b>