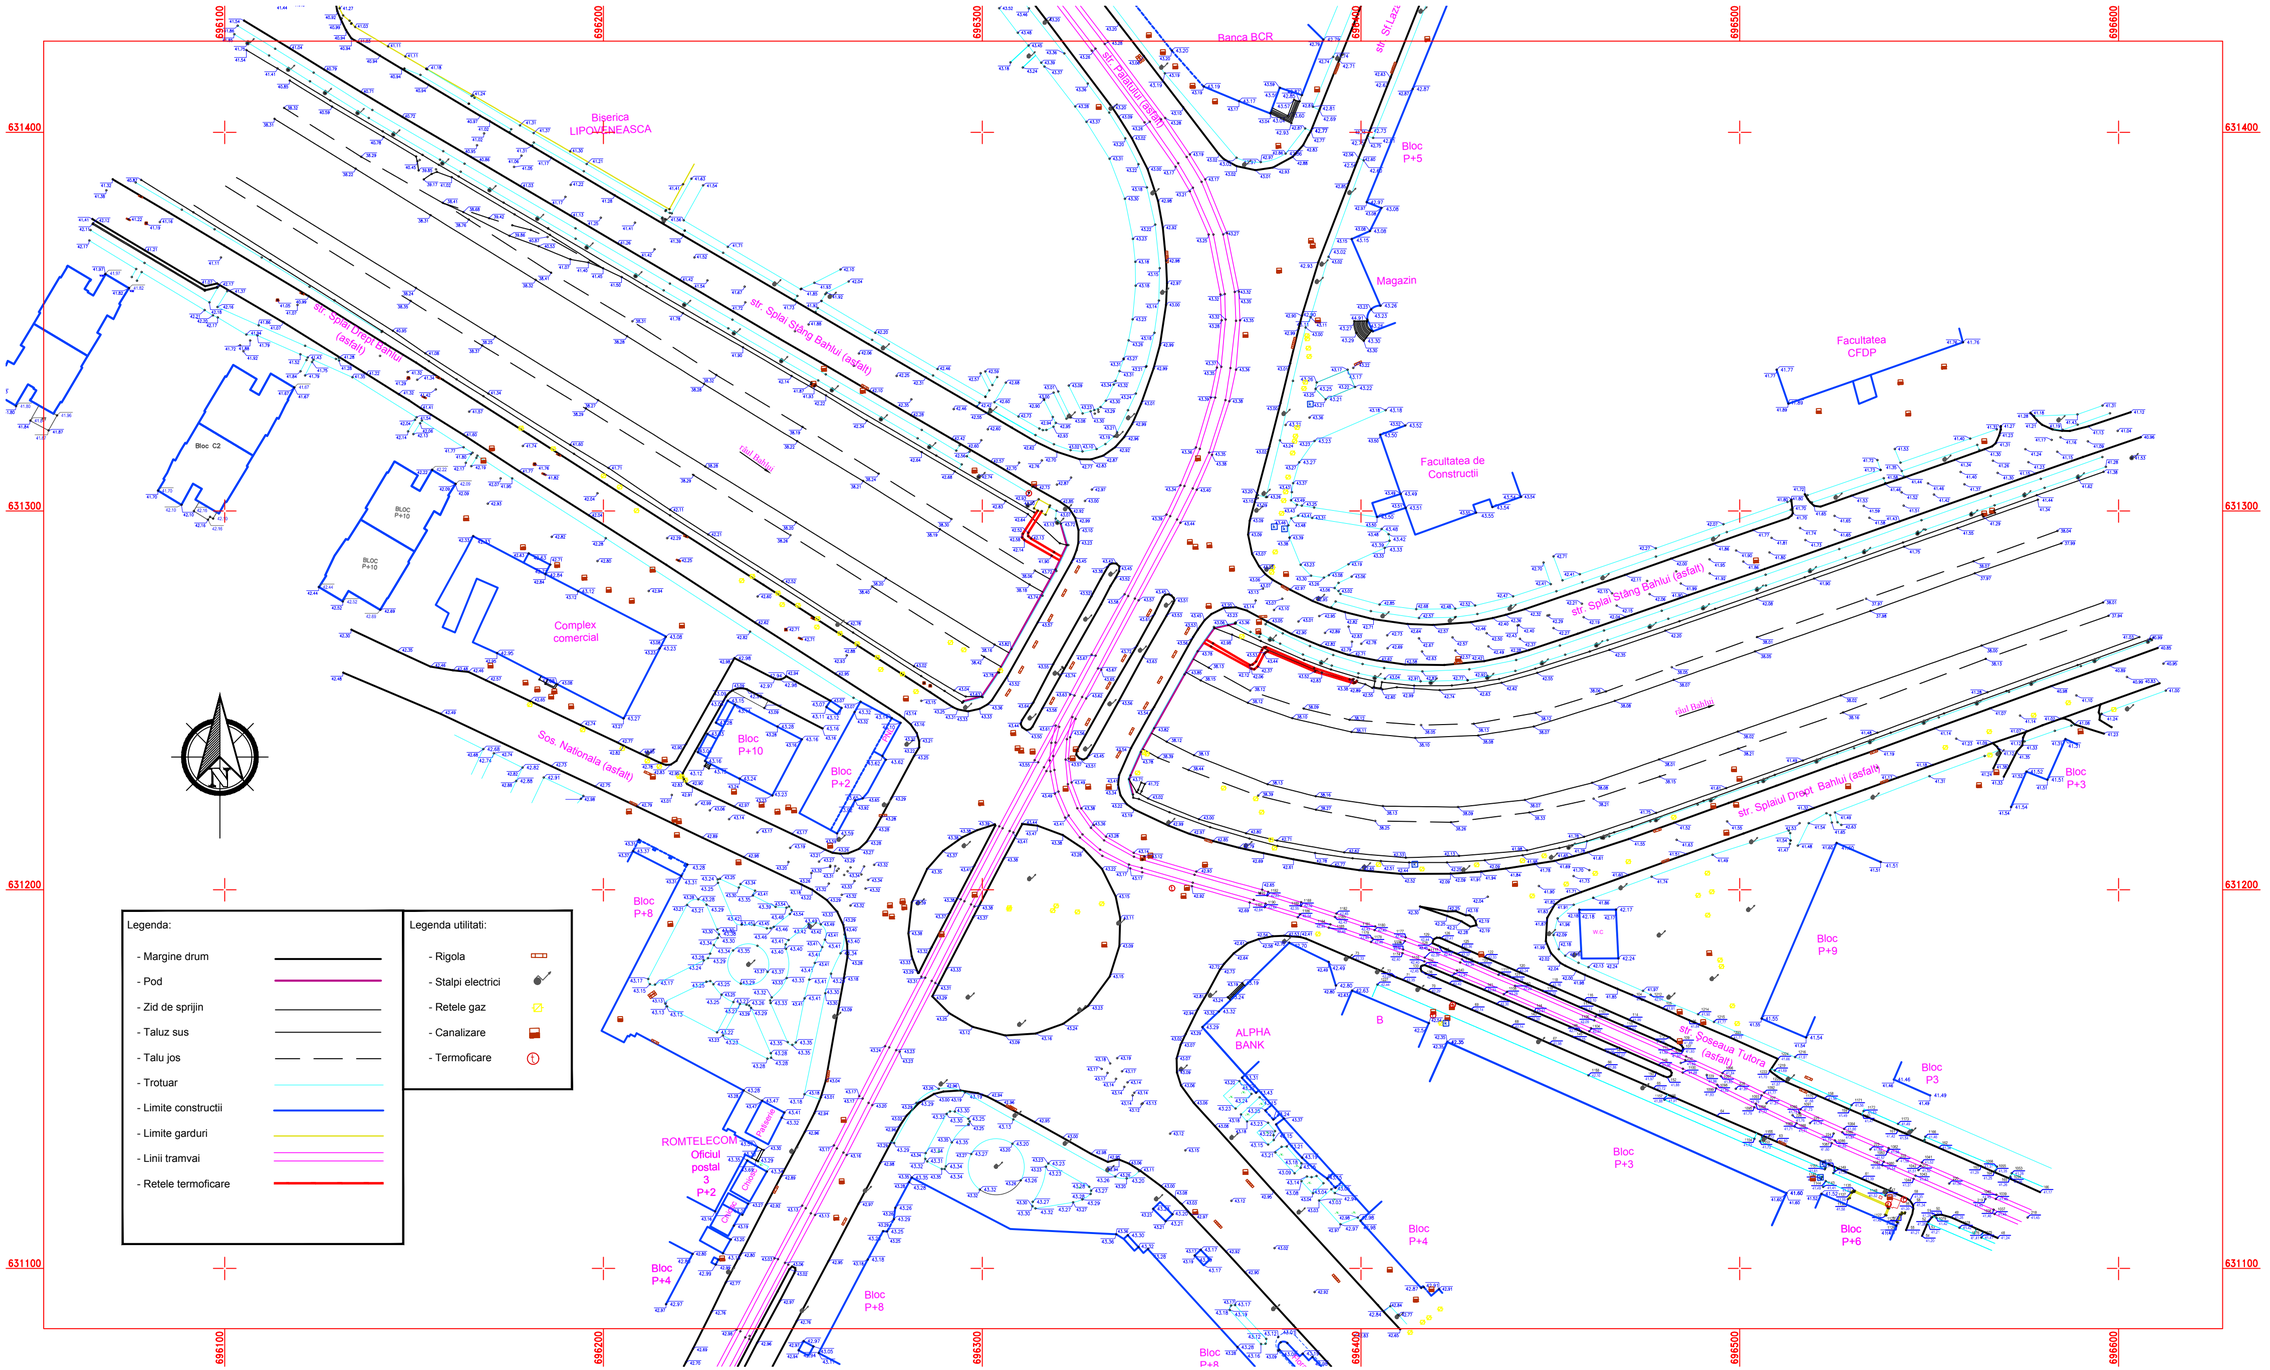

Legenda:

- Margine drum
- Pod
- Zid de sprijin
- Taluz sus
- Talu jos
- Trotuar
- Limite constructii
- Limite garduri
- Linii tramvai
- Retele termoficare

Legenda utilitati:

- Rigola
- Stalpi electrici
- Retele gaz
- Canalizare
- Termoficare

BENEFICIAR:

PRIMARIA MUNICIPIULUI IASI

Bd. Stefan cel Mare si Sfant nr. 11, 700064 Iasi, Romania
tel: +40-232-267582
fax: +40-232-211200
Cont fiscal: 4541580

PROIECTANT:

S.C. POD-PROIECT S.R.L.

Iasi, str. Plopii fără soț nr. 3 Romania, jud. Iasi
RO 14447212
www.pod-proiect.ro

DENUMIRE PROIECT:

Fluidizarea traficului din intersectia Podu Ros cu Splai Bahlui Mal Drept si Bulevardul Profesor Dimitrie Mangeron prin doua pasaje supraterane unidirectionale cu o singura banda

FAZA: STUDIU DE FEZABILITATE

PROIECTANT	
ing. Bogdan Ilie HRITCU	
DESENAT	
ing. Bogdan Ilie HRITCU	
VERIFICAT INTERN	
ing. Viorica HRITCU	

DENUMIRE PLANSA:

STUDIU TOPOGRAFIC

Nr. proiect - 42 / 04.12.2017	
Contract nr. 120317/ 04.12.2017	
Revizia nr.:	/
Scara:	1:1000
Data:	2017
Cod plansa:	G - 02