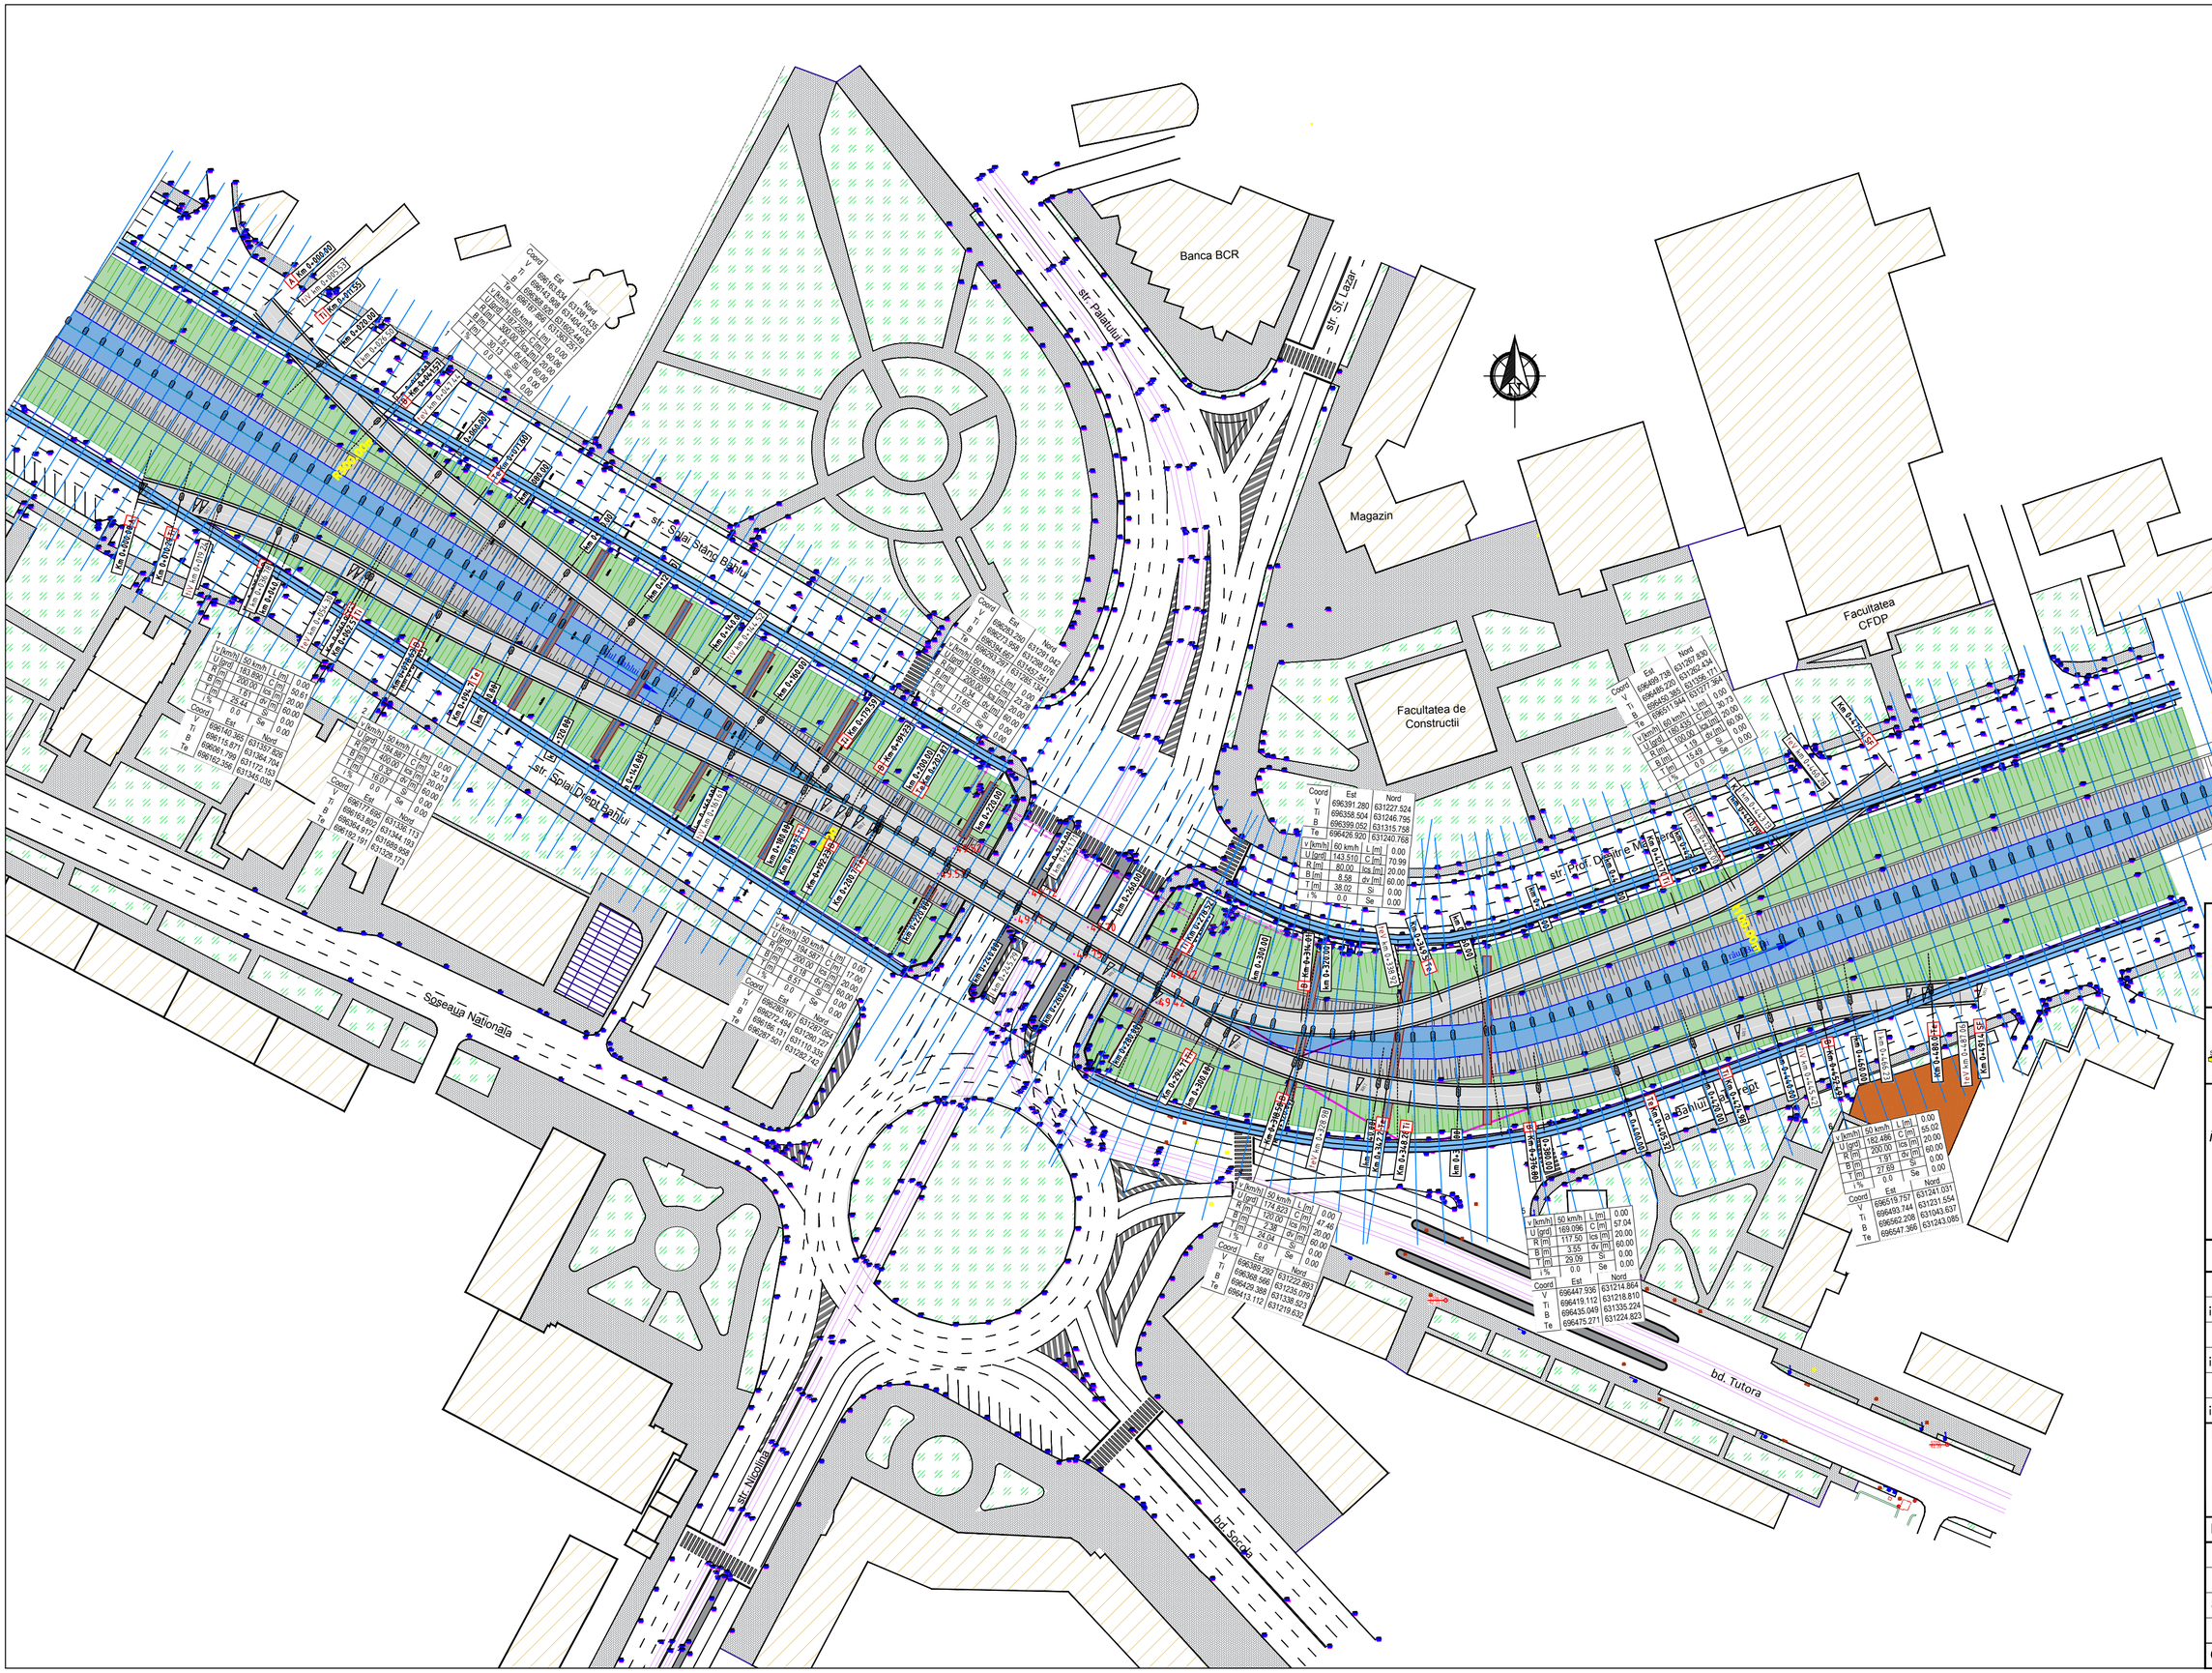

BENEFICIAR:

PRIMARIA MUNICIPIULUI IASI

Bd. Stefan cel Mare si Sfant nr. 11, 700064 Iasi, Romania
tel: +40-232-267582
fax: +40-232-211200
Cont fiscal: 4541580

PROIECTANT:

S.C. POD-PROIECT S.R.L.

S.C. POD-PROIECT S.R.L.
Iaşi, str. Plopii fără soţ nr. 3
Romania, jud. Iaşi
RO 14447212
www.pod-proiect.ro

DENUMIRE PROIECT:

Fluidizarea traficului din intersectia Podu Ros cu Splai Bahlui Mal Drept si Bulevardul Profesor Dimitrie Mangeron prin doua pasaje supraterane unidirectionale cu o singura banda

FAZA:
STUDIU DE FEZABILITATE

PROIECTANT	
ing. Bogdan Ilie HRITCU	
DESENAT	
ing. Bogdan Ilie HRITCU	
VERIFICAT INTERN	
ing. Viorica HRITCU	

DENUMIRE PLANSA:

SCENARIUL 2
PLAN DE SITUATIE

Nr. proiect - 42 / 04.12.2017	
Contract nr. 120317/ 04.12.2017	
Revizia nr.:	/
Scara:	1:500
Data:	2017
Cod plansa:	S2-01