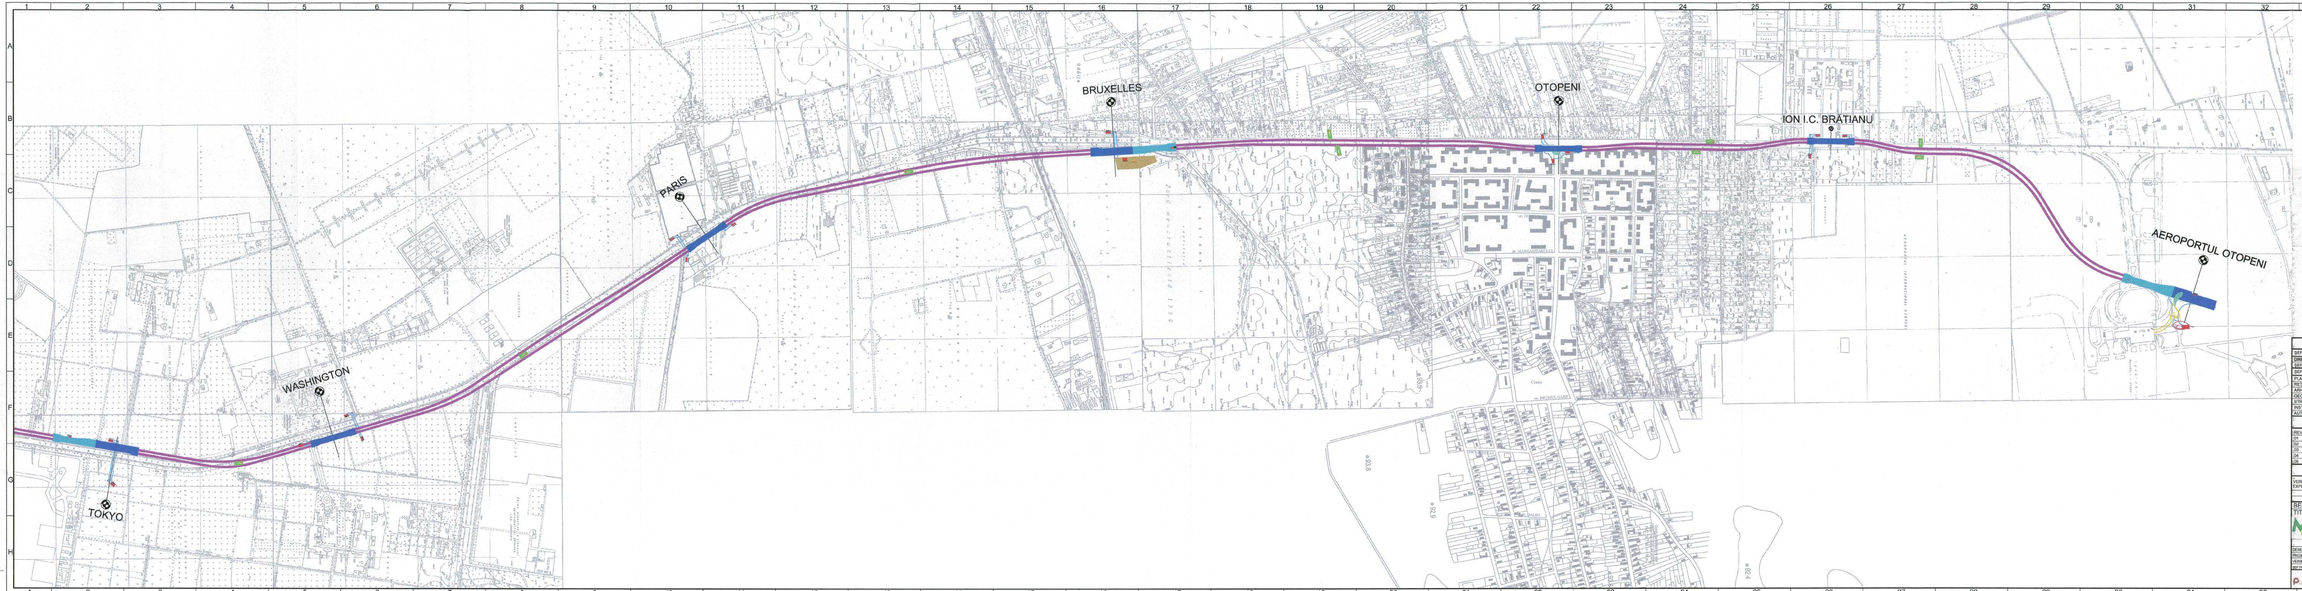

COORDONARE		
SEF PROIECT	NUME SI PRENUME	SEMNATURA
DIRECTOR PROIECT / DIRECTOR PROIECT ADJUNCT	ing. ing. MARIETA TUDORAN / ing. SORIN-VIL NEGRU	
SEF PROIECT	ing. RADU DUMITRU	
SEF DEPARTAMENT		
PLAN GENERAL	ing. VLĂSCEANU MARIUS	
RETELE EDILITARE	dr. ing. GEORGESCU LUCA	
ARHITECTURA	arh. TRICA MĂDĂLINA	
GEOTEHNICĂ SI HIDROGEOLOGIE	ing. CRUCERU ALTINA VIORICA	
STRUCTURI	ing. BORDANU CĂTĂLIN	
INSTALATII COMPLEXE	ing. ZAMFIR ION	
AUTOMATIZĂRI	ing. STOICA ALINA	

REVIZIA					
REV.	EDITIA	DATA	DOCUMENTUL CARE A GENERAT REVIZIA	TRASAT	VERIFICAT
01					
02					
03					
04					
05					

VERIFICARE ATESTATĂ / EXPERTIZĂ TEHNICĂ			
VERIFICATOR ATESTAT EXPERT TEHNIC	NUME, PRENUME	SEMNATURA	DOMENIUL DE CALITATE / NR. ATESTAT/EXPERTIZĂ NR. / DATA

BENEFICIAR: S.C. METROREX S.A.

TITLUL OPER: LUCRĂRILE SI DOCUMENTIA DE LICITAȚIE PENTRU PROIECTUL "STRUCTURI DE REZISTENȚĂ ALE STATIEI DE METROU ION I.C. BRĂTIANU"
PARTEA I: REȚEAUA DE TRANSPORT URBAN, STATIILE DE METROU ION I.C. BRĂTIANU, BRUXELLES, PARIS, WASHINGTON, TOKYO, CERCETĂ BENEFICIARULUI, CAPITOLUL 4 PRACTI DESEMNATE, REVIZIA 3, 2005

NR. OPP: 4.03.DAUR.OPPSA.1.00
FAZA: D.T. (B.P.I)
TEMATIC: PLAN GENERAL
COD PLAN:K4.03.DAUR.OPPSA.1.00.PG.00.PGM.DT.R.01

	NUME SI PRENUME	SEMNATURA
DESENAT	ing. VLĂSCEANU MARIUS	
PROIECTAT	ing. CONSTANTIN BOGDAN	
VERIFICAT	ing. VLĂSCEANU MARIUS	

SCARA: 1:5000
DATA: DECEMBRIE 2005

TITLUL PLANULUI:
PLAN DE SITUARE IN ZONĂ
STRECTIUL 1-15 - 26
STATIA TOKYO - STATIA AEROPORTUL OTOPENI

PROIECTUL ESTE ELABORAT ÎN SISTEMUL STEREOGRAFIC 1970 ȘI ALTITUDINI MARE DE LA MAREA NEAGRĂ

6A3 420x1782=0.748m²