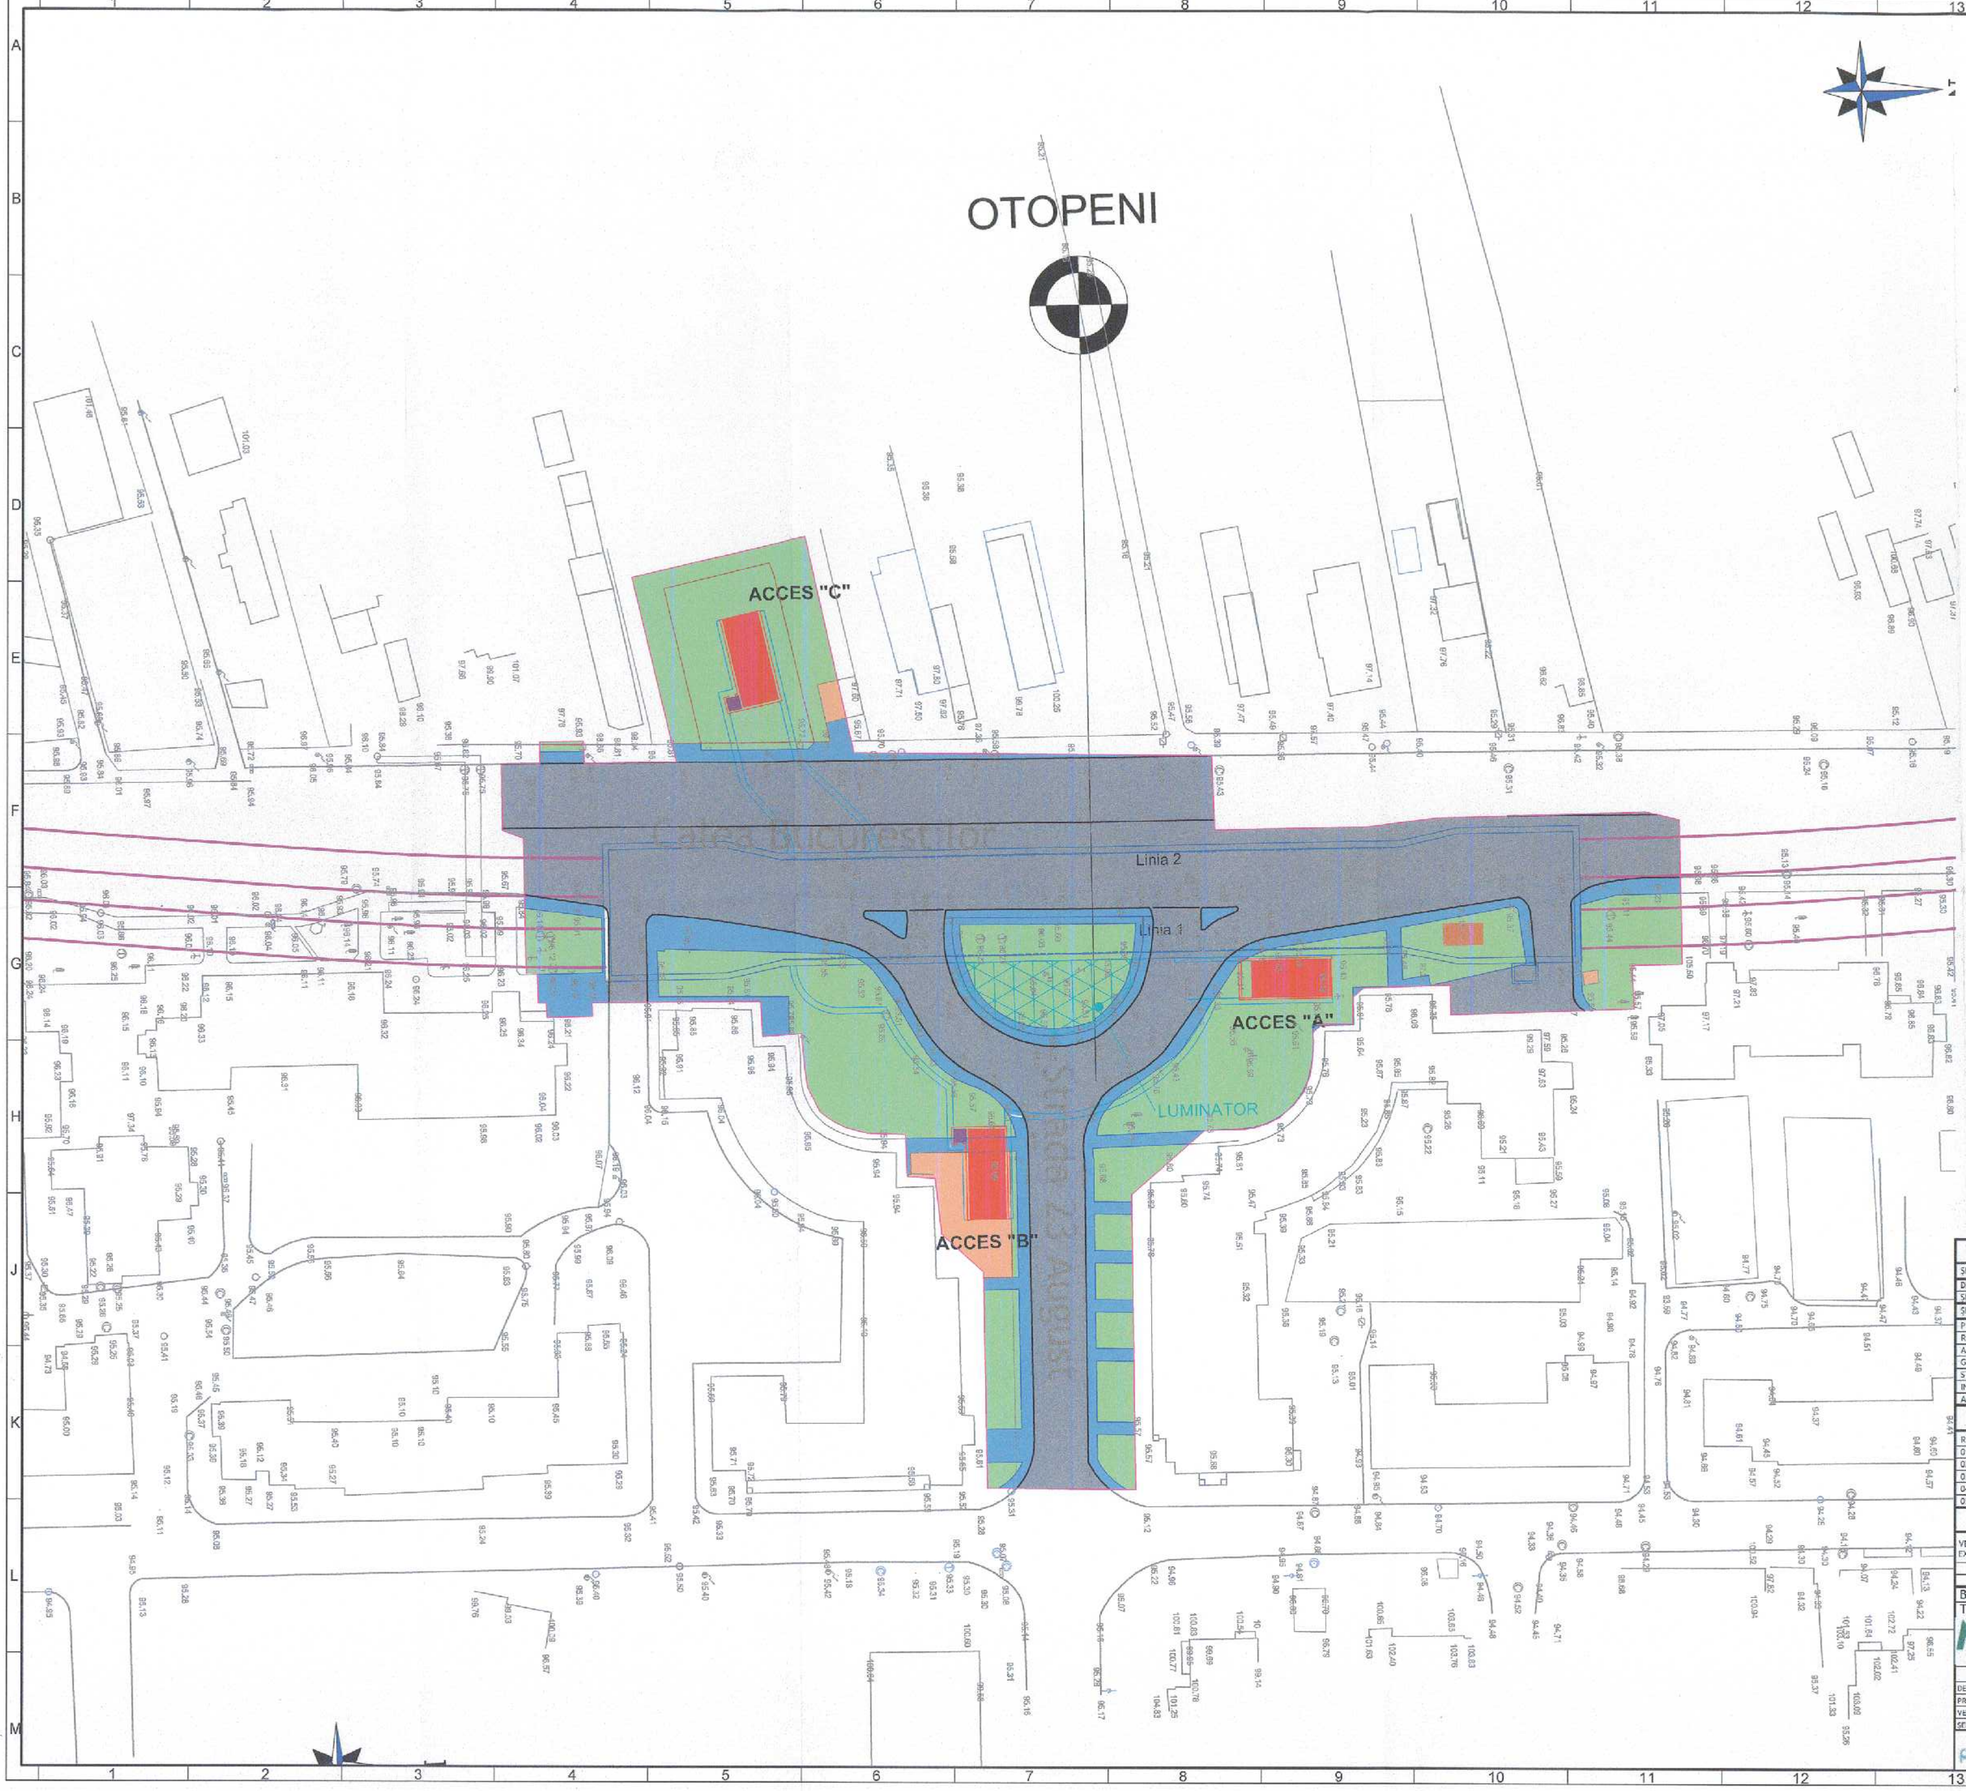

M6-000-001-625

LEGENDĂ

- CAROSABIL
- TROTUAR
- DEMOLĂRI CONSTRUCȚII
- SPAȚII VERZI
- BORDURĂ MARE 20x25cm
- BORDURĂ MICĂ 10x15cm
- ÎMPREJMUIRE
- LIMITĂ DEZAFECTĂRI

MAGISTRALA 6. 1 MAI - OTOPENI
21. STAȚIA OTOPENI

COORDONARE

SEF PROIECT	NUME ȘI PRENUME	SEMNĂTURA
DIRECTOR PROIECT / DIRECTOR PROIECT ADJUNCT	Prof. Ing. MISAYOSHI YOSHIKAWA / Ing. SORIN CĂLINESCU	
SEF PROIECT	Ing. RADU DUMITRU	
SEF DEPARTAMENT		
PLAN GENERAL	Ing. VLĂSCEANU MARIUS	
RETELE EDILITARE	Ing. GEORGESCU LUIZA	
ARHITECTURA	arh. NICOLAESCU ADRIAN	
GEOTEHNICĂ ȘI HIDROGEOLOGIE	Ing. CIUGUDEAN-TOMA VIORICA	
STRUCTURI	Ing. BOROIANU CĂTĂLIN	
INSTALAȚII COMPLEXE	Ing. POPA LIVIU	
AUTOMATIZĂRI	Ing. ALINA STOICA	

REVIZIA

REV.	EDIȚIA	DATA	DOCUMENTUL CARE A GENERAT REVIZIA	DESENAT	VERIFICAT
01					
02					
03					
04					
05					

VERIFICARE ATESTATĂ / EXPERTIZĂ TEHNICĂ

VERIFICATOR ATESTAT EXPERT TEHNIC	NUME, PRENUME	SEMNĂTURA	CERINȚA DE CALITATE	REFERAT/EXPERTIZĂ	NR. / DATA

BENEFICIAR: S.C. METROREX S.A.

TITLUL DTP: LIVRABILUL 9.
DOCUMENTAȚIE DE LICITAȚIE PENTRU PACHETUL 1. STRUCTURĂ DE REZISTENȚĂ. MAGISTRALA 6. 1 MAI - OTOPENI.
PACHETUL 1.2. SECȚIUNEA 2. TOROI - HERMOPOLIS OTOPENI. STRUCTURĂ DE REZISTENȚĂ. STAȚII, CAIRE ȘI TUNELE.
CERINȚELE BENEFICIARULUI. CAPITOLUL 4. PĂRȚI DESENATE.
REVIZIA 1. 2016.

NR. DTP: 6.02.DA26.3DRSU.1.00
FAZA: D.T. (R.P.)
DEPART.: PLAN GENERAL
COD PLAN: 6.02.DA26.3DRSU.1.21-PD.001.PGM.MTX.03

	NUME ȘI PRENUME	SEMNĂTURA
DESENAT	Ing. CONSTANTIN BOGDAN	
PROIECTAT	Ing. ALECU GABRIELA	
VERIFICAT	Ing. VLĂSCEANU MARIUS	
SEF PROIECT SPECIALITATE	Ing. ALECU GABRIELA	

SCARA: 1:500
DATA: MAI 2016

TITLUL PLANULUI:
PLAN DEZAFECTĂRI SITUAȚIE EXISTENTĂ
OBIECT 21 STAȚIA OTOPENI

PADECO Metroul

Prezentul document este proprietatea intelectuală a societăţii. Reproducerea sau difuzarea acestuia este interzisă decât cu acordul scris al acesteia.

2A2 594x840=0.50m²

53