STAŢIA WASHINGTON
PLAN PLANŞEU SUPERIOR
NSS = -13,20(78,60)

SCARA 1:200

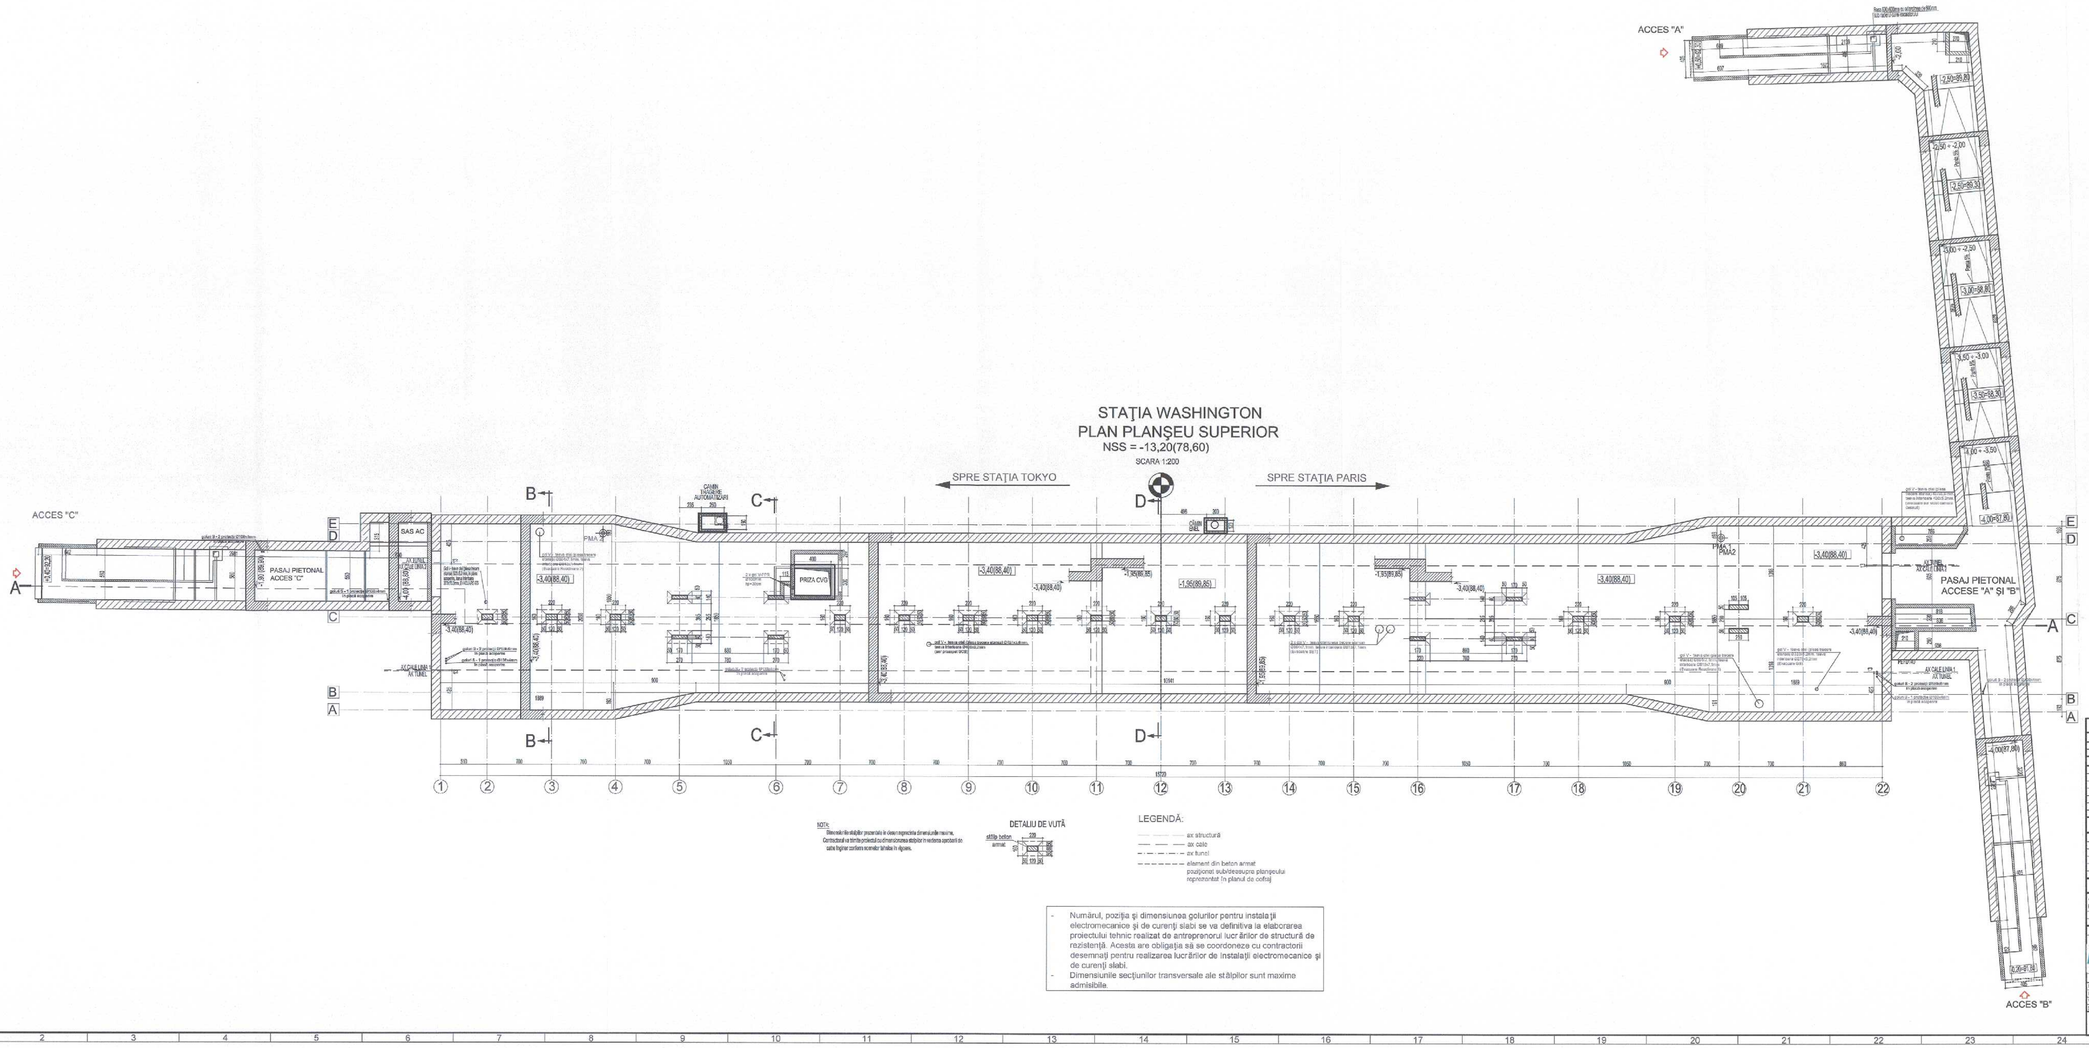
SPRE STAŢIA TOKYO
SPRE STAŢIA PARIS
ACCES "A"
ACCES "B"
ACCES "C"
PASAJ PIETONAL ACCES "C"
PASAJ PIETONAL ACCESE "A" ŞI "B"
SAS AC
PRIZA CVS
CAMB. ROMANE AUTOMATICAVRI
ACCELERATOR AUTOMAT
AV.CALE FERATA AUTOMAT
-3,40(88,40)
-1,90(89,90)
-1,30(90,90)
-2,00(89,40)
-2,50(89,90)
-3,00(89,40)
-3,50(88,90)
-4,00(87,90)
-4,20(87,90)
-3,40(88,40)
-3,40(88,40)
-3,40(88,40