
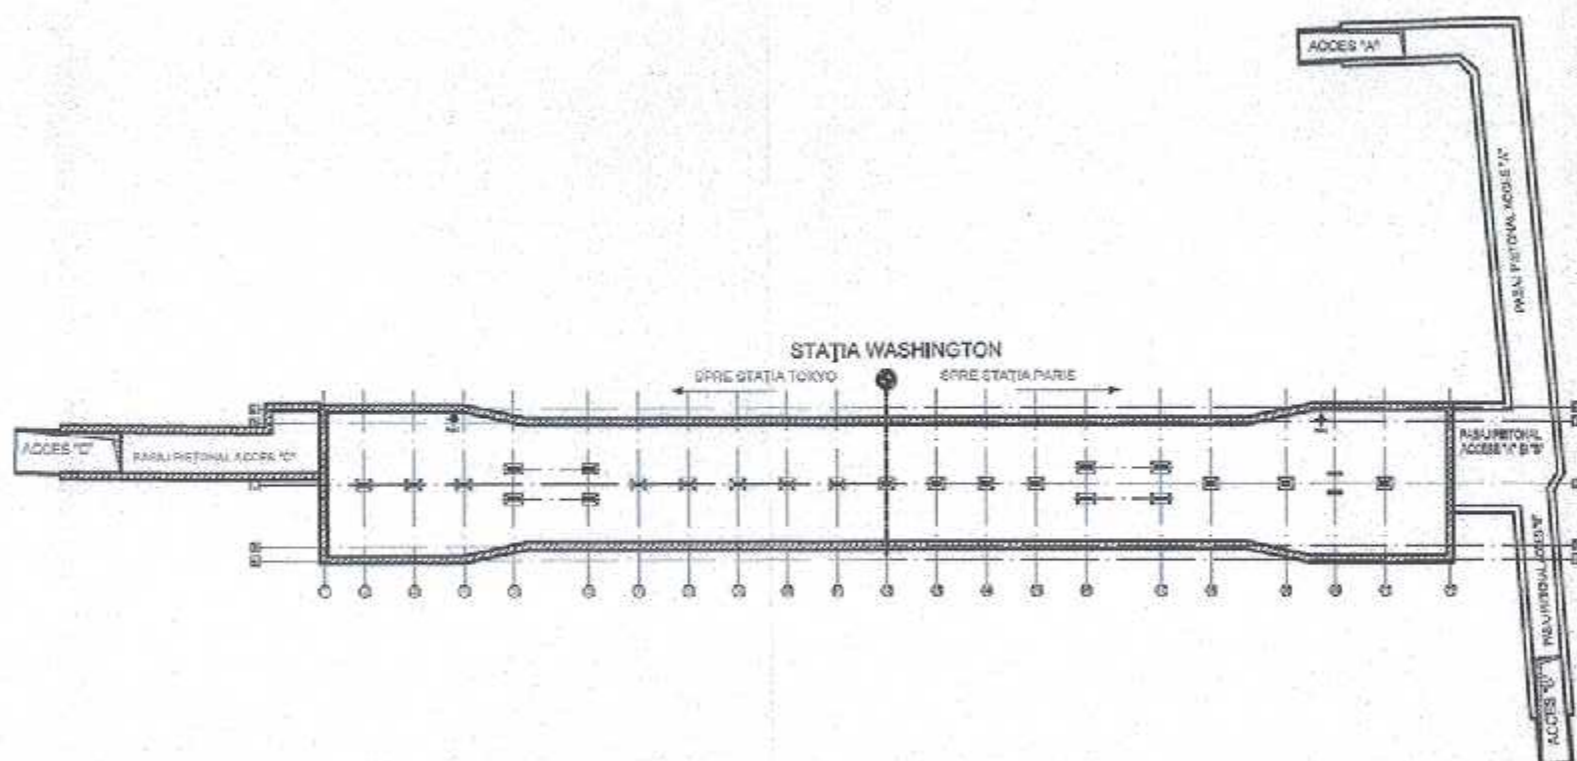


ACCES "A"

SECȚIUNE LONGITUDINALĂ PRIN SCARĂ

SCARA 1:100

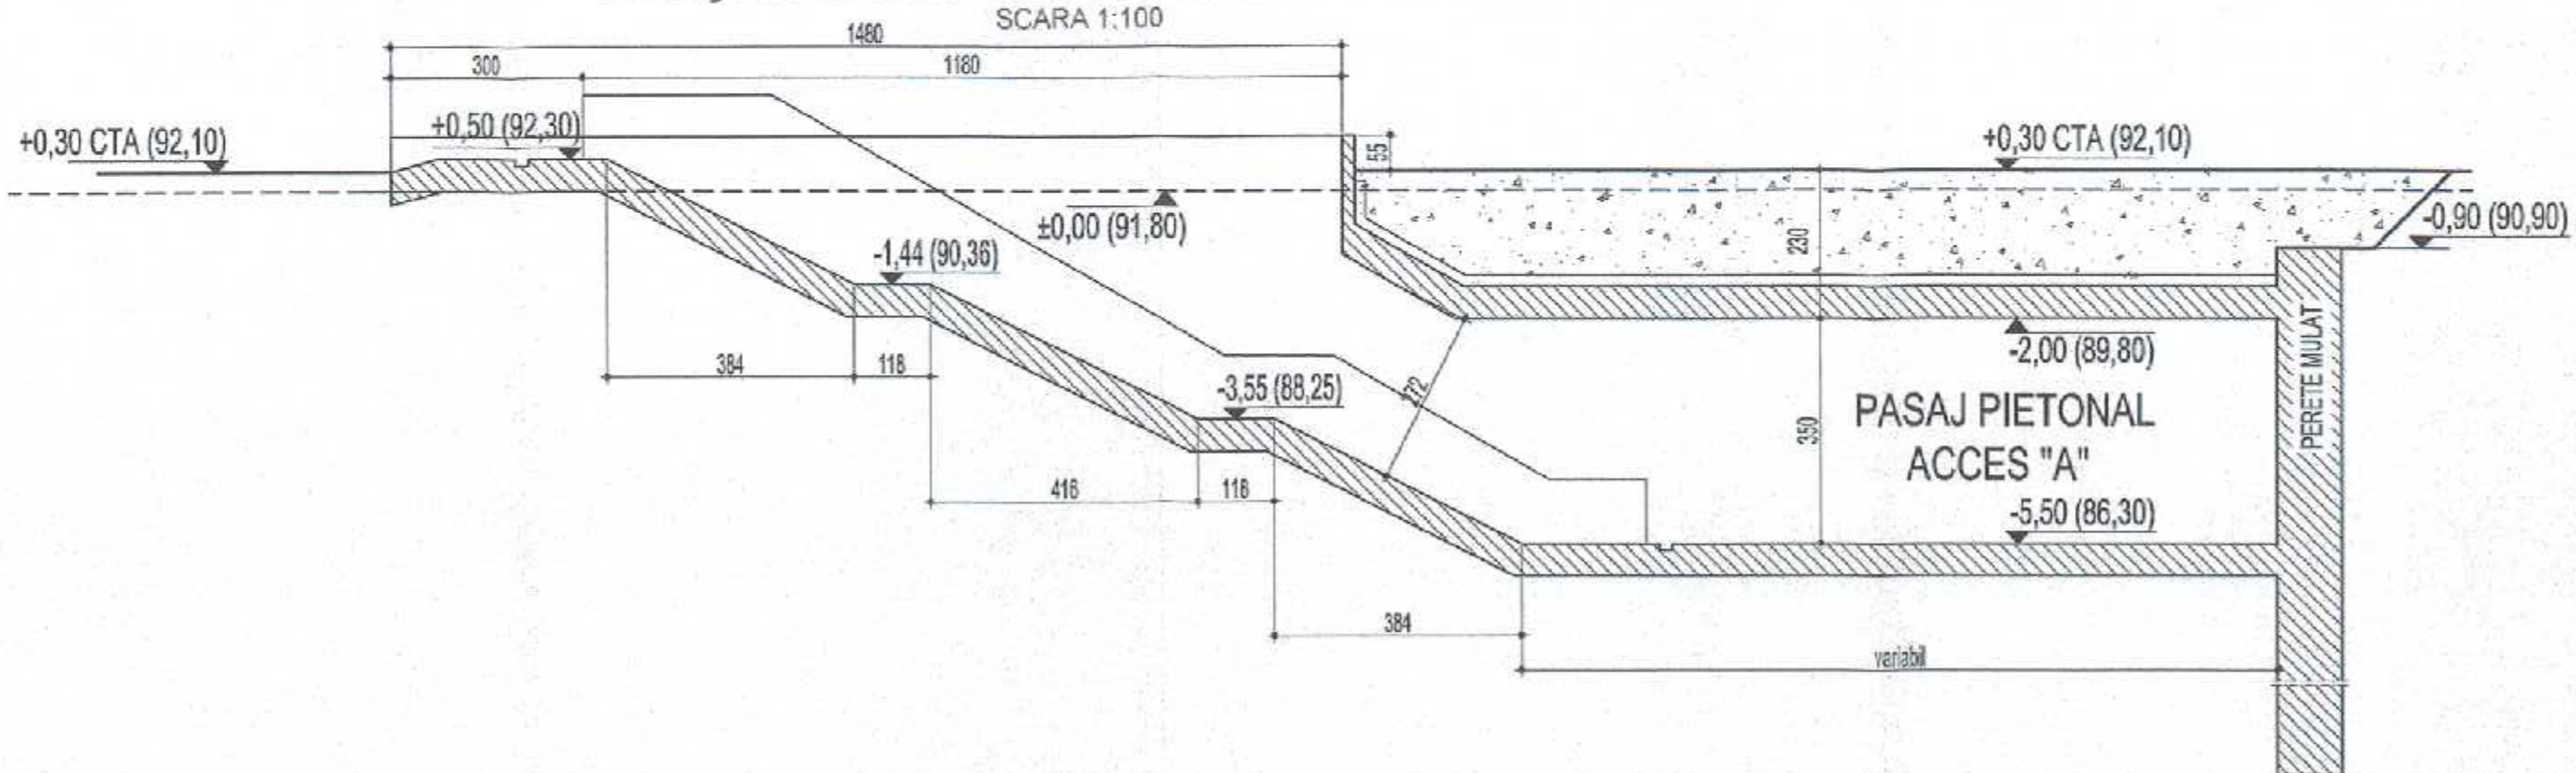

M6-000-001-643

MATERIALE:

- Beton armat: C30/37
- Beton simplu: C8/10
- Otel beton OB37; BST500
- Lamine S235

COTA ±0,00=91,80

MAGISTRALA 6. 1 MAI - OTOPENI
15. STAȚIA WASHINGTON

COORDONARE

ȘEF PROIECT	NUME ȘI PRENUME	SEMĂȚURA
DIRECTOR PROIECT / DIRECTOR PROIECT ADJUNCT	Prof. Ing. HISAYOSHI YOSHIKAWA / Ing. SORIN CĂLINESCU	
ȘEF PROIECT	Ing. RADU DUMITRU	
ȘEF DEPARTAMENT		
PLAN GENERAL	Ing. VLĂSCEANU MARIUS	
REȚELE EDILITARE	Dr. Ing. GEORGESCU LUIZA	
ARHITECTURĂ	Arh. TRICA MADALINA	
GEOTEHNICĂ ȘI HIDROGEOLOGIE	Ing. CIUGUDEAN-TOMA VIORICA	
STRUCTURI	Ing. BOROIANU CĂTĂLIN	
INSTALAȚII COMPLEXE	Ing. POPA LIVIU	
AUTOMATIZĂRI	Ing. STOICA ALINA	

REVIZIA

REV.	EDITIA	DATA	DOCUMENTUL CARE A GENERAT REVIZIA	DESENAT	VERIFICAT
01					
02					
03					
04					
05					

VERIFICARE ATESTATĂ / EXPERTIZĂ TEHNICĂ

VERIFICATOR ATESTAT EXPERT TEHNIC	NUME, PRENUME	SEMĂȚURA	CERINȚA DE CALITATE	REFERAT/EXPERTIZĂ NR. / DATA

BENEFICIAR: S.C. METROREX S.A.
 TITLUL DTP: LIVRABILUL 9.
 Documentație de licitație pentru Pachetul 1. Structura de rezistență.
 Magistrala 6. 1 Mai - Otopeni
 Pachetul 1.2. Tokyo - Aeroport Otopeni
 Cerințele beneficiarului, Capitolul 4. Partii desenate.
 Revizia 3, 2018

DESENAT	NUME ȘI PRENUME	SEMĂȚURA	SCARA:	TITLUL PLANULUI:
PROIECTAT	Teh. CIUCUR MARIANA		1:200	STAȚIA WASHINGTON
VERIFICAT	Ing. LEESCU ANNE MARIA			SECȚIUNI LONGITUDINALE ACCESE "A", "B" ȘI "C"
ȘEF PROIECT SPECIALITATE	Ing. BOROIANU CĂTĂLIN		DATA:	SECȚIUNE LONGITUDINALĂ PASAJ SPRE ACCES "A"
	Ing. BOROIANU CĂTĂLIN		noiembrie 2018	