




PLAN NIVEL S.P.A.I. SI ACCES TUNELE
SCARA 1:200

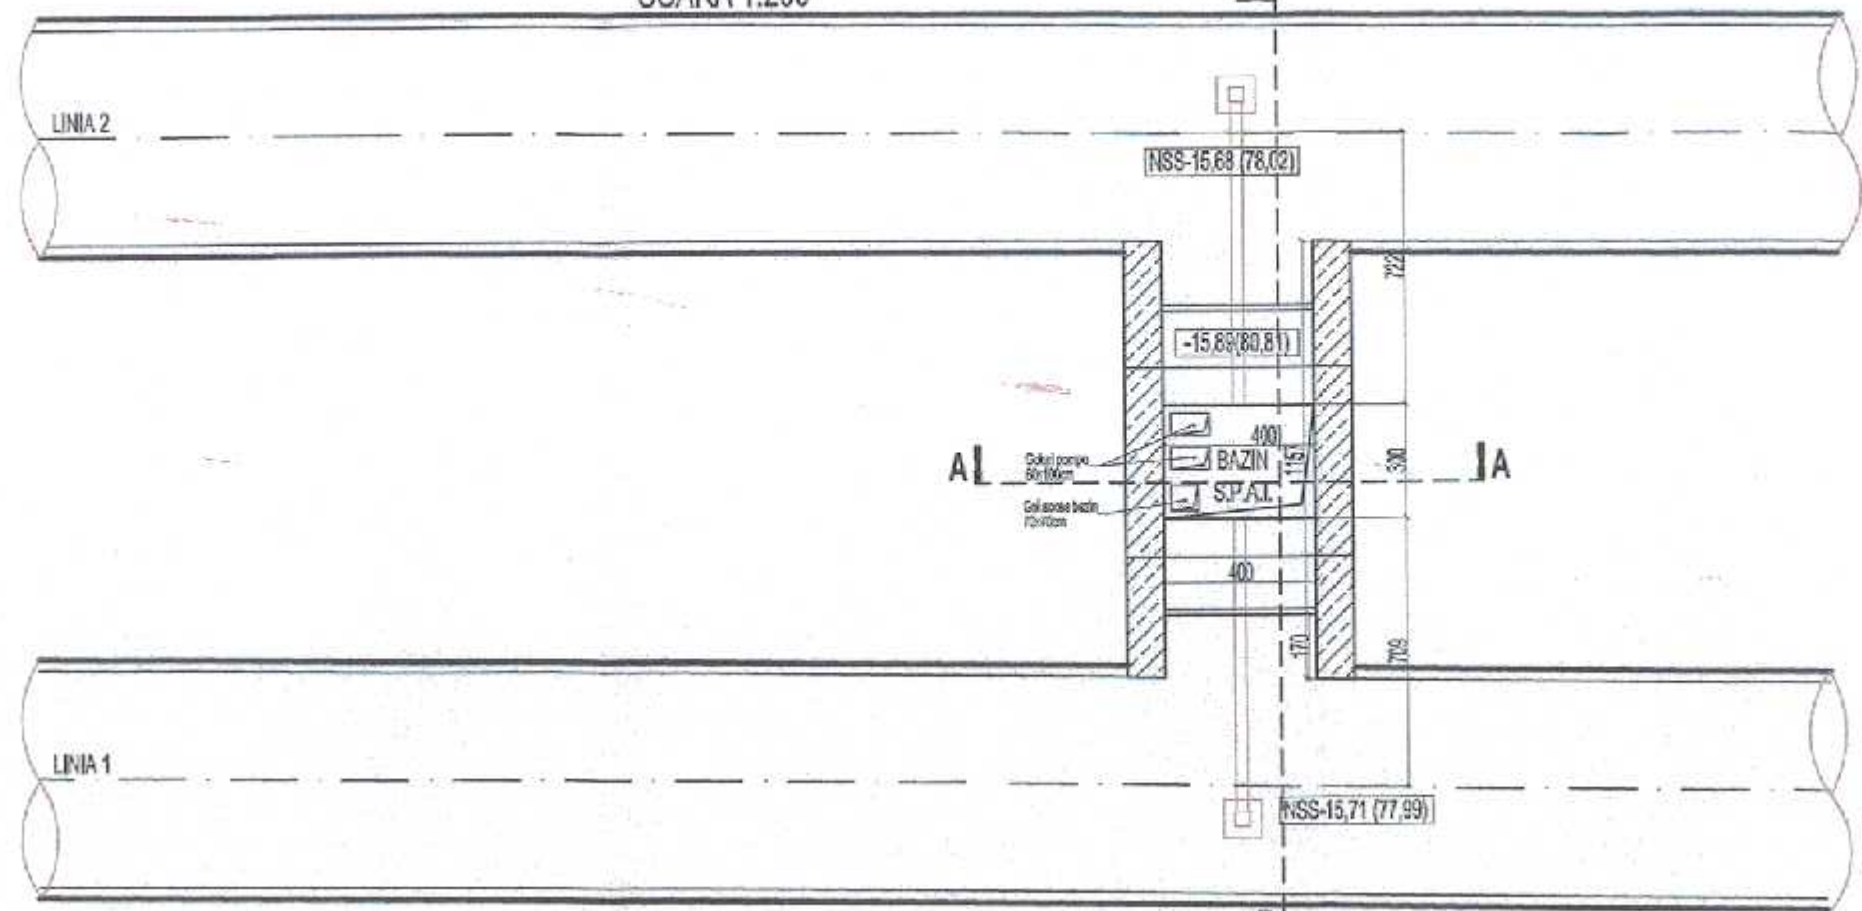


PLAN CENTRAL ADE VENTILATIE
SCARA 1:200

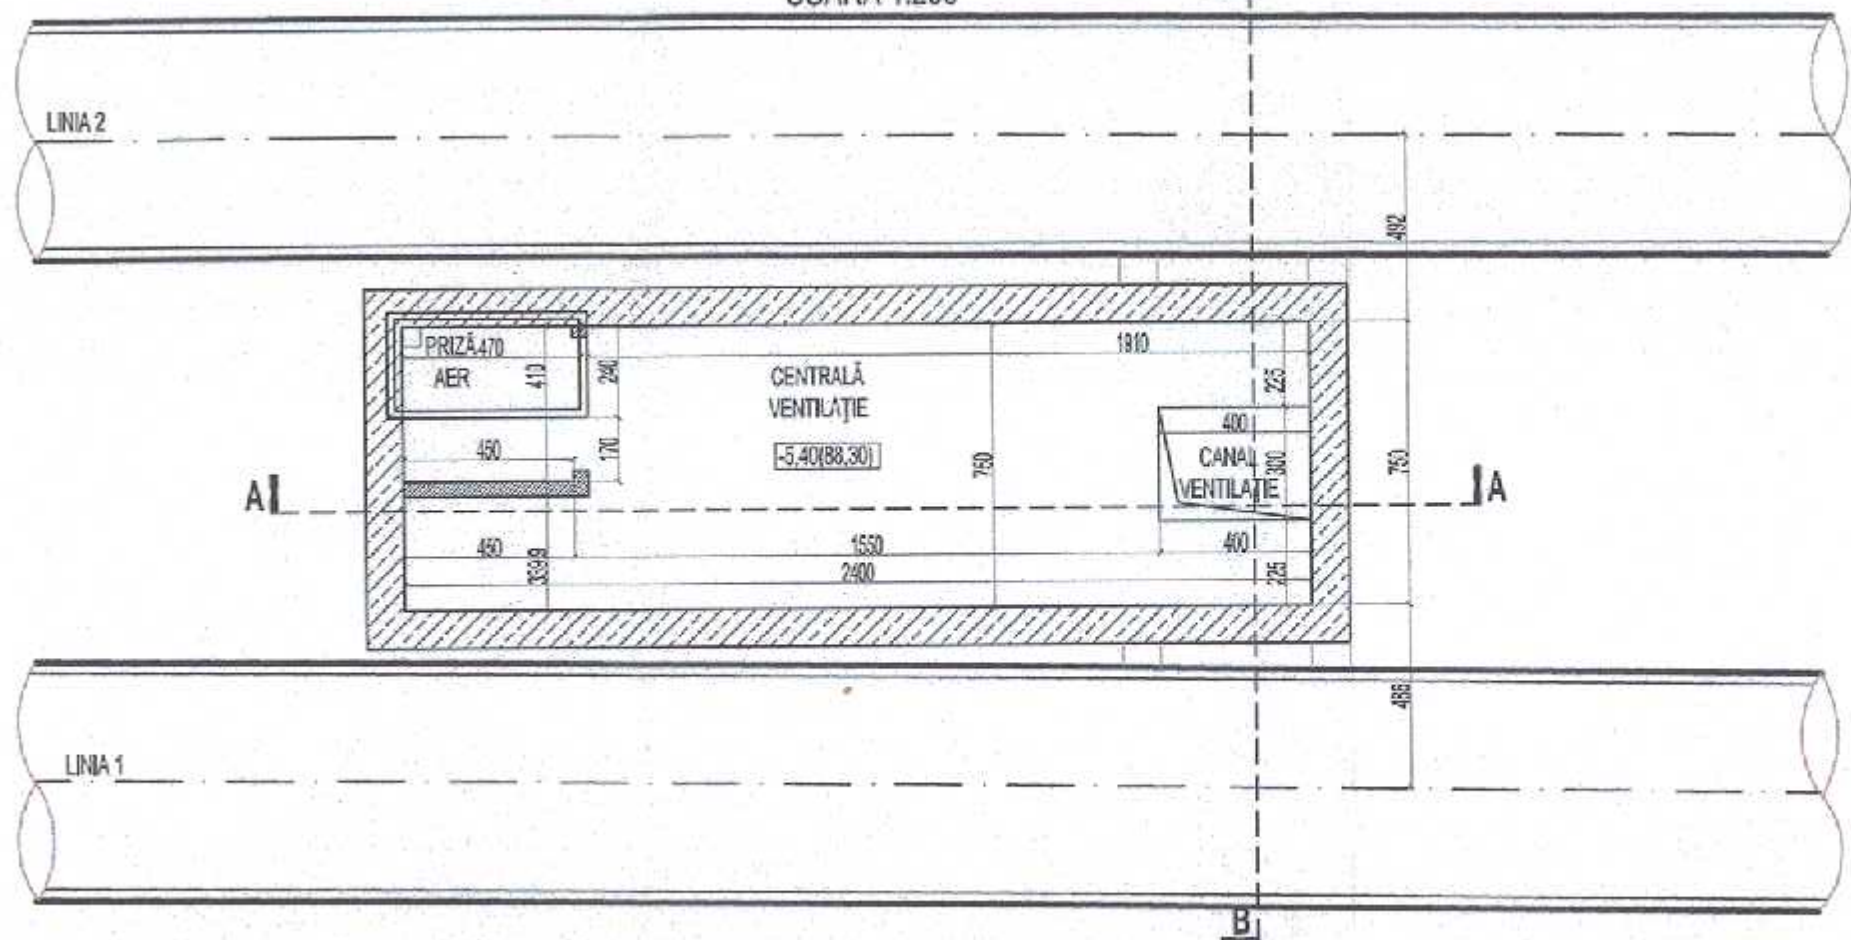

SECTIUNE A - A
SCARA 1:200

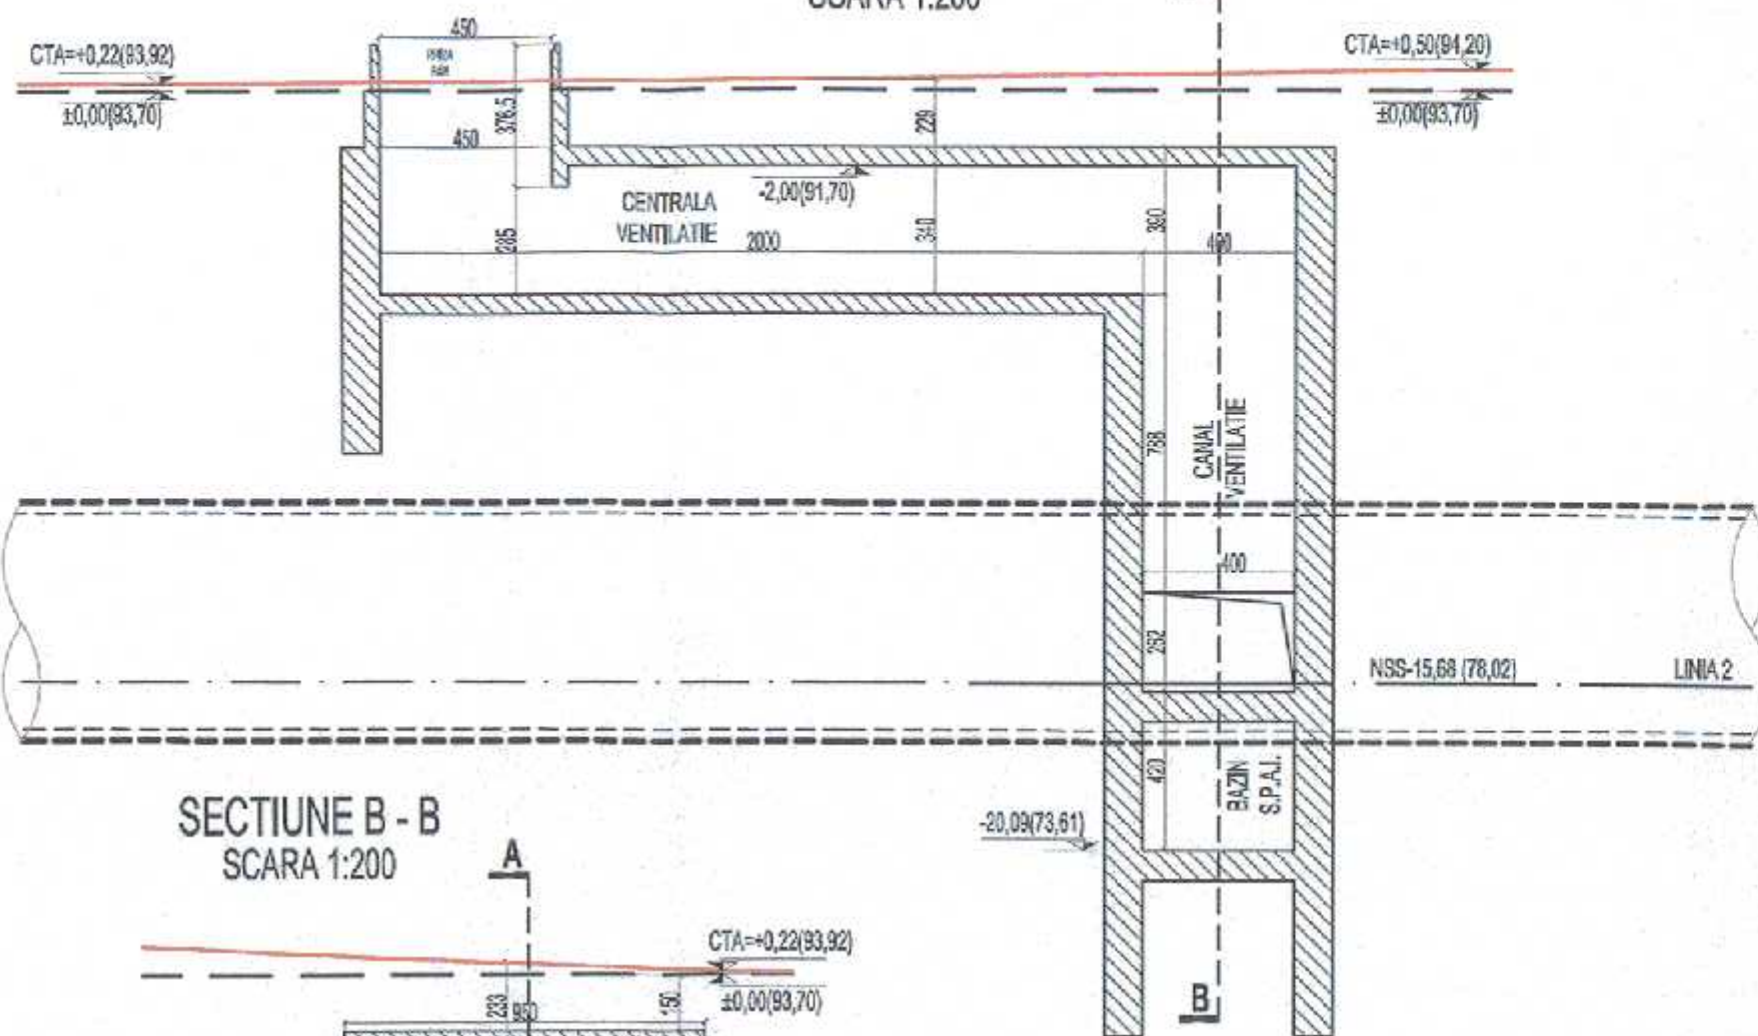

SECTIUNE B - B
SCARA 1:200

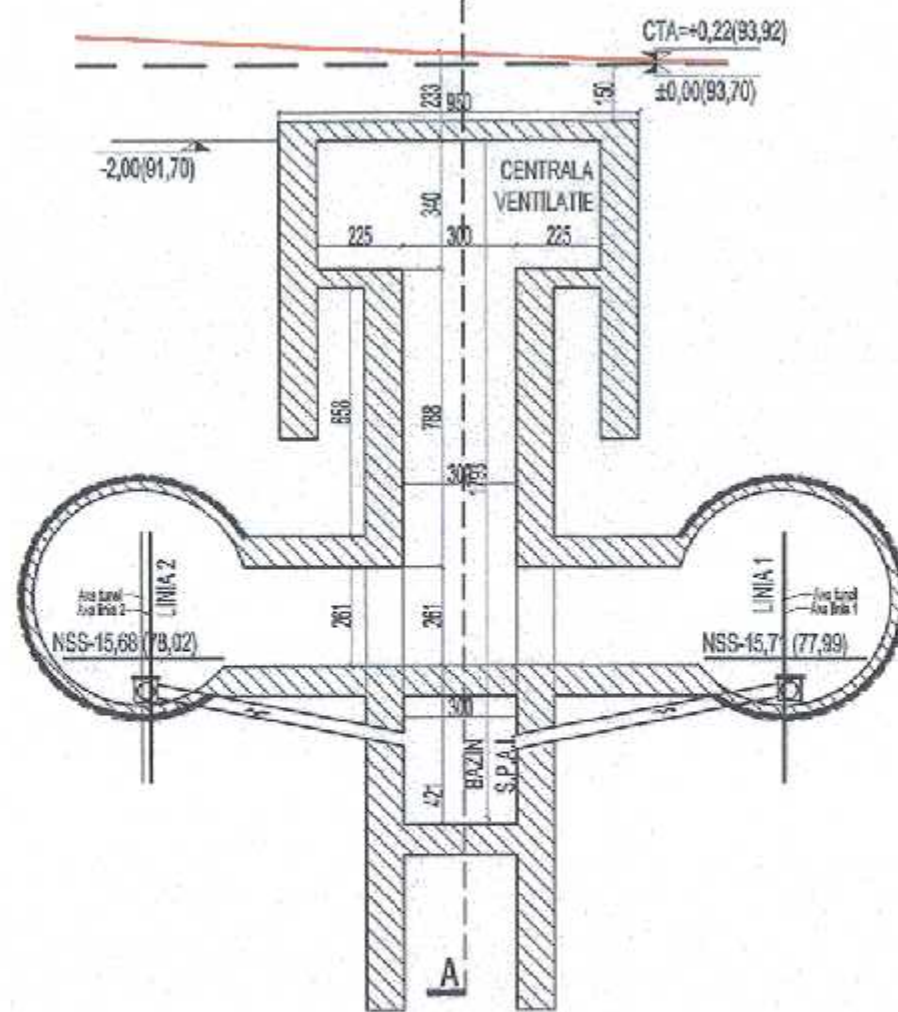

NOTA:

In vederea realizarii legaturii dintre tunel si canal de ventilatie, vor fi prevazute metode de consolidare a terenului pe zona de incidenta.

MATERIALE:

- Beton armat: C30/37
- Beton simplu: C8/10
- Otel beton OB37, BST500
- Lamine S235

±0.00 = 93,70 RMN

MAGISTRALA 6. 1 MAI - OTOPENI
18. INTERSTATIA PARIS - BRUXELLES

COORDONARE

ŞEF PROIECT	NUME ŞI PRENUME	SEMNAȚURA
ŞEF PROIECT COMPLEX / ŞEF PROIECT COMPLEX ADJUNCT	Prof. Ing. HISAYOSHI YOSHIKAWA / Ing. SORIN CĂLINESCU	
ŞEF PROIECT	Ing. DUMITRU RADU	
ŞEF DEPARTAMENT		
PLAN GENERAL	Ing. VLĂSCEANU MARIUS	
REȚELE EDILITARE	dr. Ing. GEORGESCU LUIZA	
ARHITECTURĂ	Arh. TRICĂ MĂDALINA	
GEOTEHNICĂ ŞI HIDROGEOLOGIE	Ing. CIUGUDEAN-TOMA VIORICA	
STRUCTURI	Ing. BOROIANU CĂTĂLIN	
INSTALAȚII COMPLEXE	Ing. POPA LIVIU	
AUTOMATIZĂRI	Ing. STOICA ALINA	

REVIZIA

REV	EDIȚIA	DATA	DOCUMENTUL CARE A GENERAT REVIZIA	DESENAȚ	VERIFICAT
01					
02					
03					
04					
05					

VERIFICARE ATESTATĂ / EXPERTIZĂ TEHNICĂ

VERIFICATOR ATESTAT EXPERT TEHNIC	NUME, PRENUME	SEMNAȚURA	CERINȚA DE CALITATE	REFERAT/EXPERTIZĂ NR. / DATA

BENEFICIAR: S.C. METROREX S.A.		NR. DTP: 6.02.DA26.4STRS.0.00	
TITLUL DTP: LIVRABILUL 9.		FAZA: D.A	
Documentație de licitație pentru Pachetul 1. Structura de rezistență.		DEPART.: STRUCTURI	
Magistrala 6. 1 Mai - Otopeni		COD PLAN: 6.02.DA26.4STRS.0.18-PD.001.POM.MTX.03	
Pachetul 1.2. Tokyo - Aeroport Otopeni			
Cerintele beneficiarului. Capitalul 4. Partii desenate.			
Revizii 3. 2016			

DESENAȚ	NUME ŞI PRENUME	SEMNAȚURA	SCARA:	TITLUL PLANULUI:
PROIECTAT	Ing. BEATRICE PANAIT		1:200	INTERSTATIA PARIS - BRUXELLES
VERIFICAT	Ing. BOROIANU CĂTĂLIN		DATA:	PLANURI ŞI SECȚIUNI CARACTERISTICE
ŞEF DEPARTAMENT	Ing. BOROIANU CĂTĂLIN		OCT. 2016	