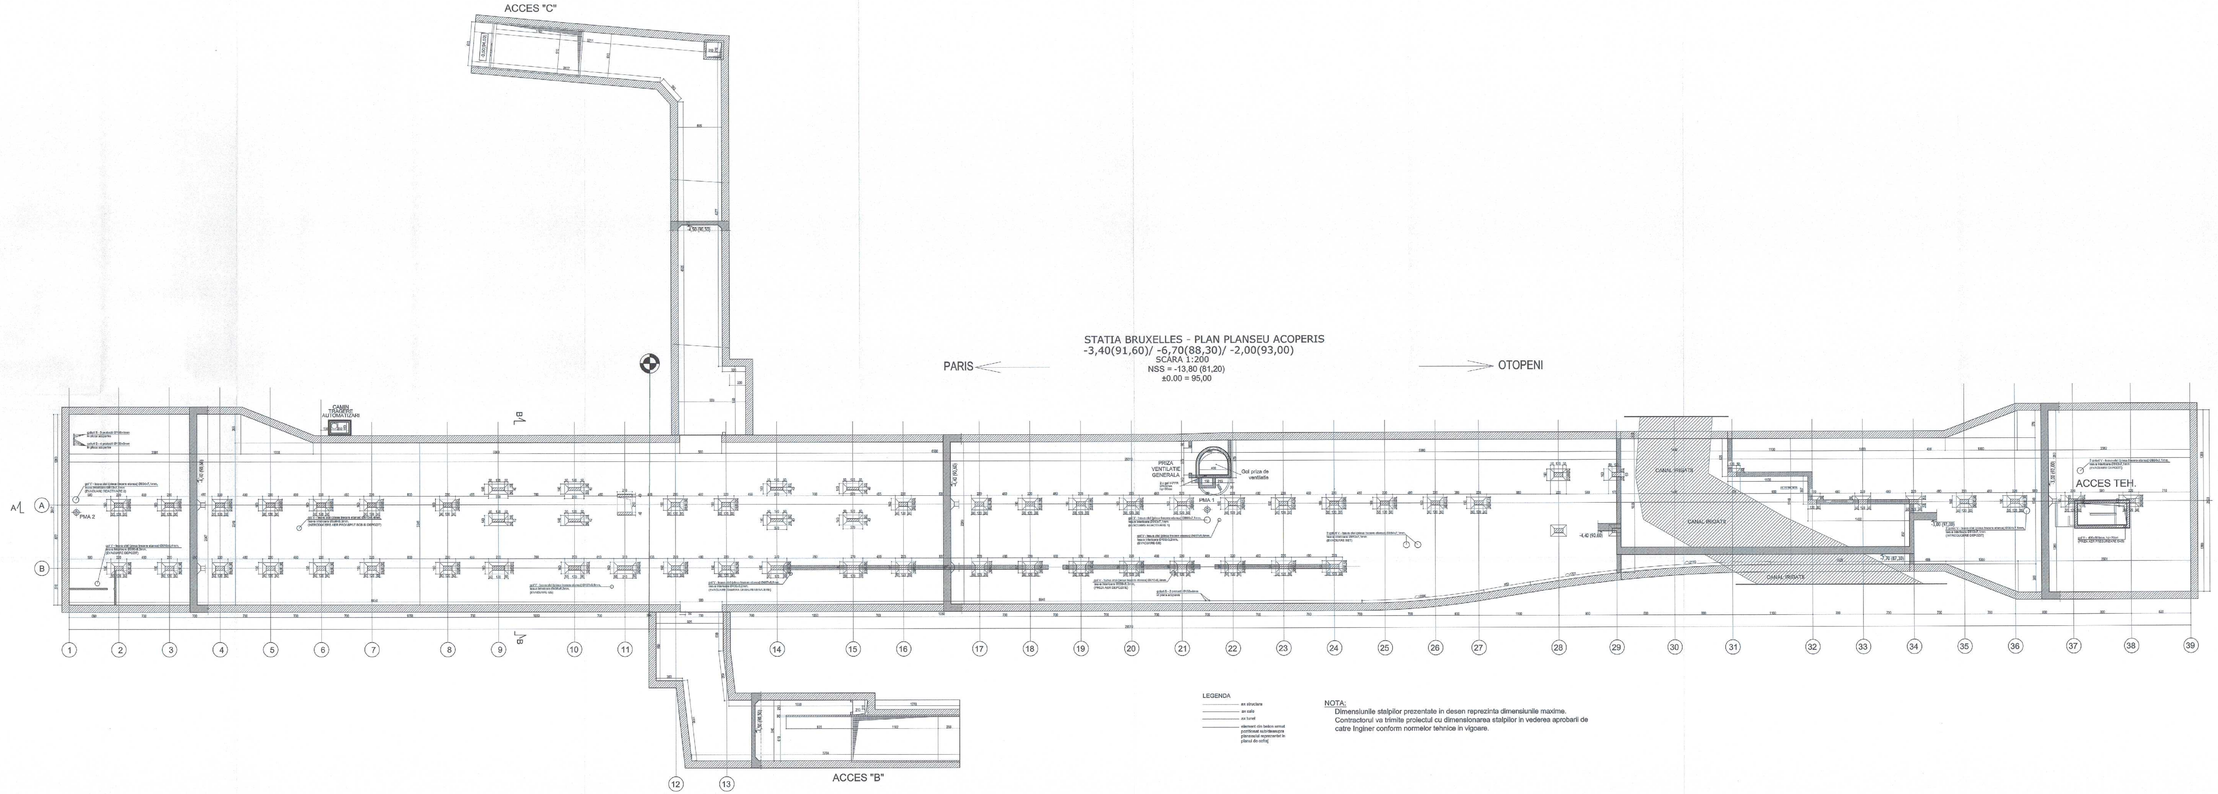

LEGENDA

- ax structura
- ax sala
- ax tunel
- element cin beton armat pozitionat succesiunea planseurile reprezentate in planul de colaj

NOTA:
Dimensiunile stalpilor prezentate in desen reprezinta dimensiunile maxime.
Contractorul va trimite proiectul cu dimensionarea stalpilor in vederea aprobarii de catre Inginer conform normelor tehnice in vigoare.

- Numarul, pozitia si dimensiunea golurilor pentru instalatii electromecanice si de curenti slabi se va definitiva la elaborarea proiectului tehnic realizat de antreprenorul lucrarilor de structura de rezistenta. Aceasta are obligatia sa se coordoneze cu contractorii desemnati pentru realizarea lucrarilor de Instalatii electromecanice si de curenti slabi.
- Dimensiunile sectiunilor transversale ale stalpilor sunt maxime admisibile.

MATERIALE:

- Beton armat: C30/37
- Beton simplu: C8/10
- Otel beton OB37, BST500
- Laminate S235

±0.00 = 95,00 RMN

MAGISTRALA 6, 1 MAI - OTOPENI
19.STATIA BRUXELLES

COORDONARE

SEF PROIECT	NUME SI PRENUME	SEMNATURA
DIRECTOR PROIECT - DIRECTOR PROIECT DUMNEZEU	Ing. MIHAI-IOAN TOMESCU, Ing. EVRIN CLUDENIU	
SEF PROIECT	Ing. BUZU DUMITRU	
SEF DEPARTAMENT		
PLAN GENERAL	Ing. LUCEAFAR MARIUS	
RETELE EXLTUARE	ing. GEORGESCU IULIAN, ing. ANDRONACHE MIHAI	
ARHITECTURA	ing. CRAGUSESCU IONUT, ing. VASILIU	
GEOTEHNICA SI IMPEMEANTA CLADIRI	ing. BORCANU CATALIN	
STRUCTURI	ing. POPA LIVIU	
INSTALATII CONFORT	ing. BITIRCA IONUT	
ALIMENTARI		

REVIZIA

REV.	ZIUA	LUNA	ANUL	DOCUMENTAL CARE A GENERAT REVIZIA	DESENAT	VERIFICAT
01						
02						
03						
04						
05						

VERIFICARE ATESTATA / EXPERTIZA TEHNICA

VERIFICATOR ATESTAT EXPERT TEHNIC	NUME, PRENUME	SEMNATURA	SEMNEU DE CALITATE	REFERAT/EXPERTIZA NR. / DATA

BENEFICIAR: S.C. METROREX S.A.
TITLUL DTP: LIVRABILUL 6.
Proiectare Tip 1 pentru obiectivul pentru Pachetul 1: Structura de rezistenta, Instalatii / Site clearing
Pachetul 1.b: Verificare / Independent Checking Arrangements Expertize / Alte operatii, Revizia A 2008

	NUME SI PRENUME	SEMNATURA	SCARA:	1:200
DESENAT	Ing. BUZU IN BURLACU		STATIA BRUXELLES	
PROIECTAT	Ing. BUZU IN BURLACU			
VERIFICAT	Ing. BORCANU CATALIN		DATA:	Ianuarie, 2014
SEF DEPARTAMENT	Ing. BORCANU CATALIN			

MOK STP: 6.01.DA.08.4.07.HS.B.000
FAZA: D.A.
DISCIPLINA: STRUCTURI
COD PLAN: 6.08.DA.08.STR.B.LS.NO.PO.001.RO.BR.S.07.LS
TITLUL PLANULUI:
PLAN PLANSEU SUPERIOR

Proiectul trebuie citit pe ansamblu / Nu se vor folosi dimensiunile prin masurare
Proiectul este proprietatea S.C. METROREX S.A. Nu se va folosi pentru altele decat cele specificate la emitere

4AZ 594x1680=0,998m²