PARCAJ BRUXELLES - PLAN COFRAJ PLACA PESTE PARTER

SCARA 1:200

PARCAJ BRUXELLES - SECTIUNE CARACTERISTICA

SCARA 1:200

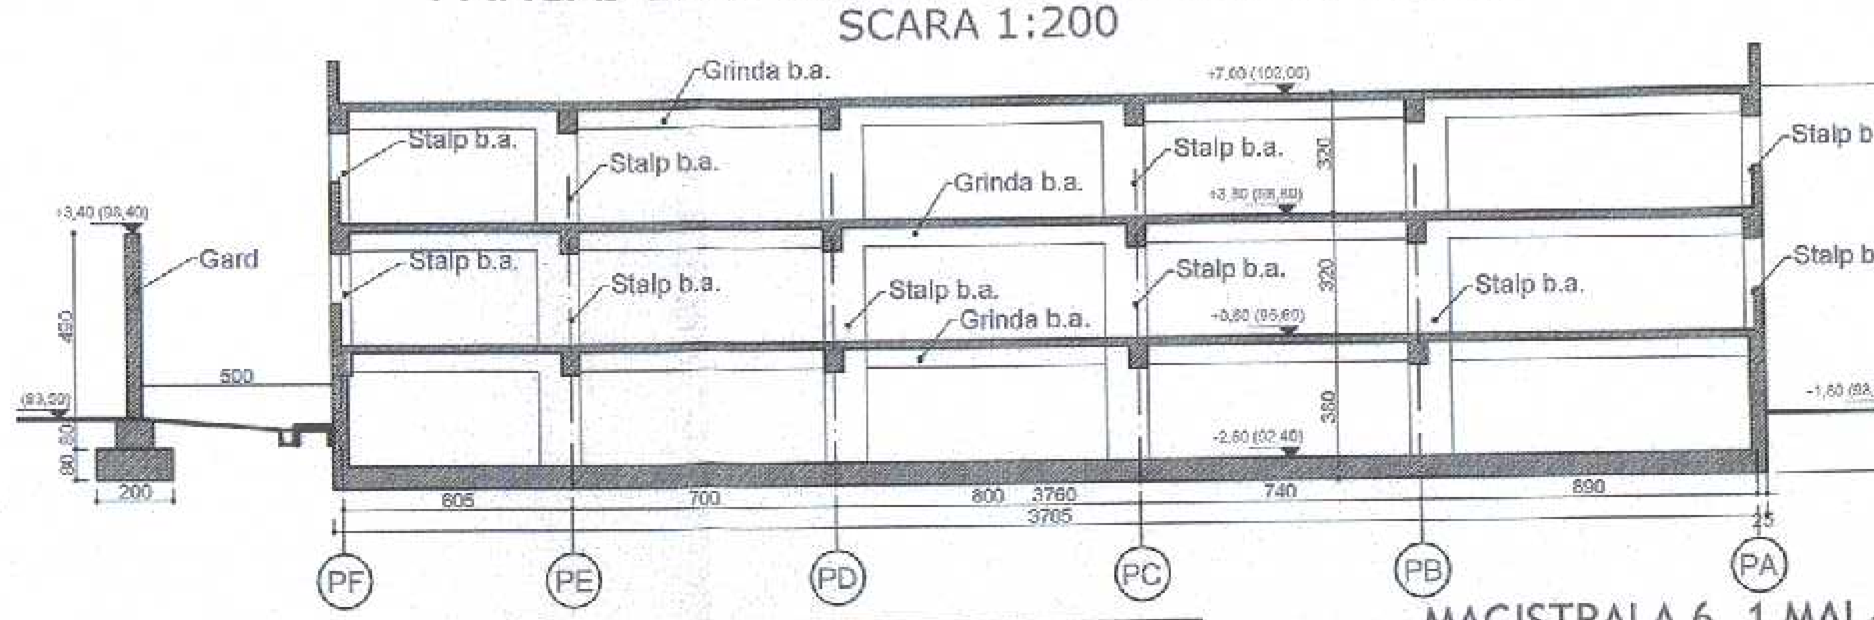

±0.00 = 95,00 RMN

MAGISTRALA 6. 1 MAI - OTOPENI

19. STATIA BRUXELLES

MATERIALE:

- Beton armat: C30/37
- Beton simplu: C8/10
- Otel beton OB37, BST500
- Laminate S235

M6-000-001-657

COORDONARE

	NUME ȘI PRENUME	SEMNĂTURA
ȘEF PROIECT		
DIRECTOR PROIECT / DIRECTOR PROIECT ADJUNCT	Prof. Ing. HISAYOSHI YOSHIKAWA / Ing. SORIN CĂLINESCU	
ȘEF PROIECT	ing. RADU DUMITRU	
ȘEF DEPARTAMENT		
PLAN GENERAL	ing. VLĂSCEANU MARIUS	
REȚELE EDILITARE	dr. ing. GEORGESCU LUIZA	
ARHITECTURĂ	arh. TRICA MADALINA	
GEOTEHNICĂ ȘI HIDROGEOLOGIE	ing. CIUGUDEAN-TOMA VIORICA	
STRUCTURI	ing. BOROIANU CĂTĂLIN	
INSTALAȚII COMPLEXE	ing. POPA LIVIU	
AUTOMATIZĂRI	ing. STOICA ALINA	

REVIZIA

REV.	EDIȚIA	DATA	DOCUMENTUL CARE A GENERAT REVIZIA	DESENAT	VERIFICAT
01					
02					
03					
04					
05					

VERIFICARE ATESTATĂ / EXPERTIZĂ TEHNICĂ

VERIFICATOR ATESTAT EXPERT TEHNIC	NUME, PRENUME	SEMNĂTURA	CERINȚA DE CALITATE	REFERAT/EXPERTIZĂ NR. / DATA

BENEFICIAR: S.C. METROREX S.A.

TITLUL DTP: LIVRABILUL 9.

Documentatie de licitatie pentru Pachetul 1. Structura de rezistenta.

Magistrala 6. 1 Mai - Otopeni

Pachetul 1.2. Tokyo - Aeroportul Otopeni

Cerintele beneficiarului. Capitolul 4. Parti desenate.

Revizia 3. 2016

NR. DTP: 6.01.DA28.4STRS.0.00

FAZA: D.A.

DEPART.: STRUCTURI

COD PLAN: 6.02.DA26.4STRS.0.19-PD.007.PCM.MTX.03

	NUME ȘI PRENUME	SEMNĂTURA	SCARA:
DESENAT	Ing. RAZVAN BURLACU		1:200
PROIECTAT	Ing. RAZVAN BURLACU		
VERIFICAT	Ing. BOROIANU CATALIN		DATA:
ȘEF DEPARTAMENT	Ing. BOROIANU CATALIN		octombrie, 2016

TITLUL PLANULUI:

STATIA BRUXELLES

PARCARE - COFRAJ ETAJ CURENT

Prezentul document este proprietatea intelectuală a asocierii. Reproducerea sau difuzarea acestuia este interzisă dacă nu aveți acordul scris al asocierii.

5A4 297x1050=0.312m²

87