



SECTIUNE LONGITUDINALA 1-1 ACCES A
SCARA 1:100


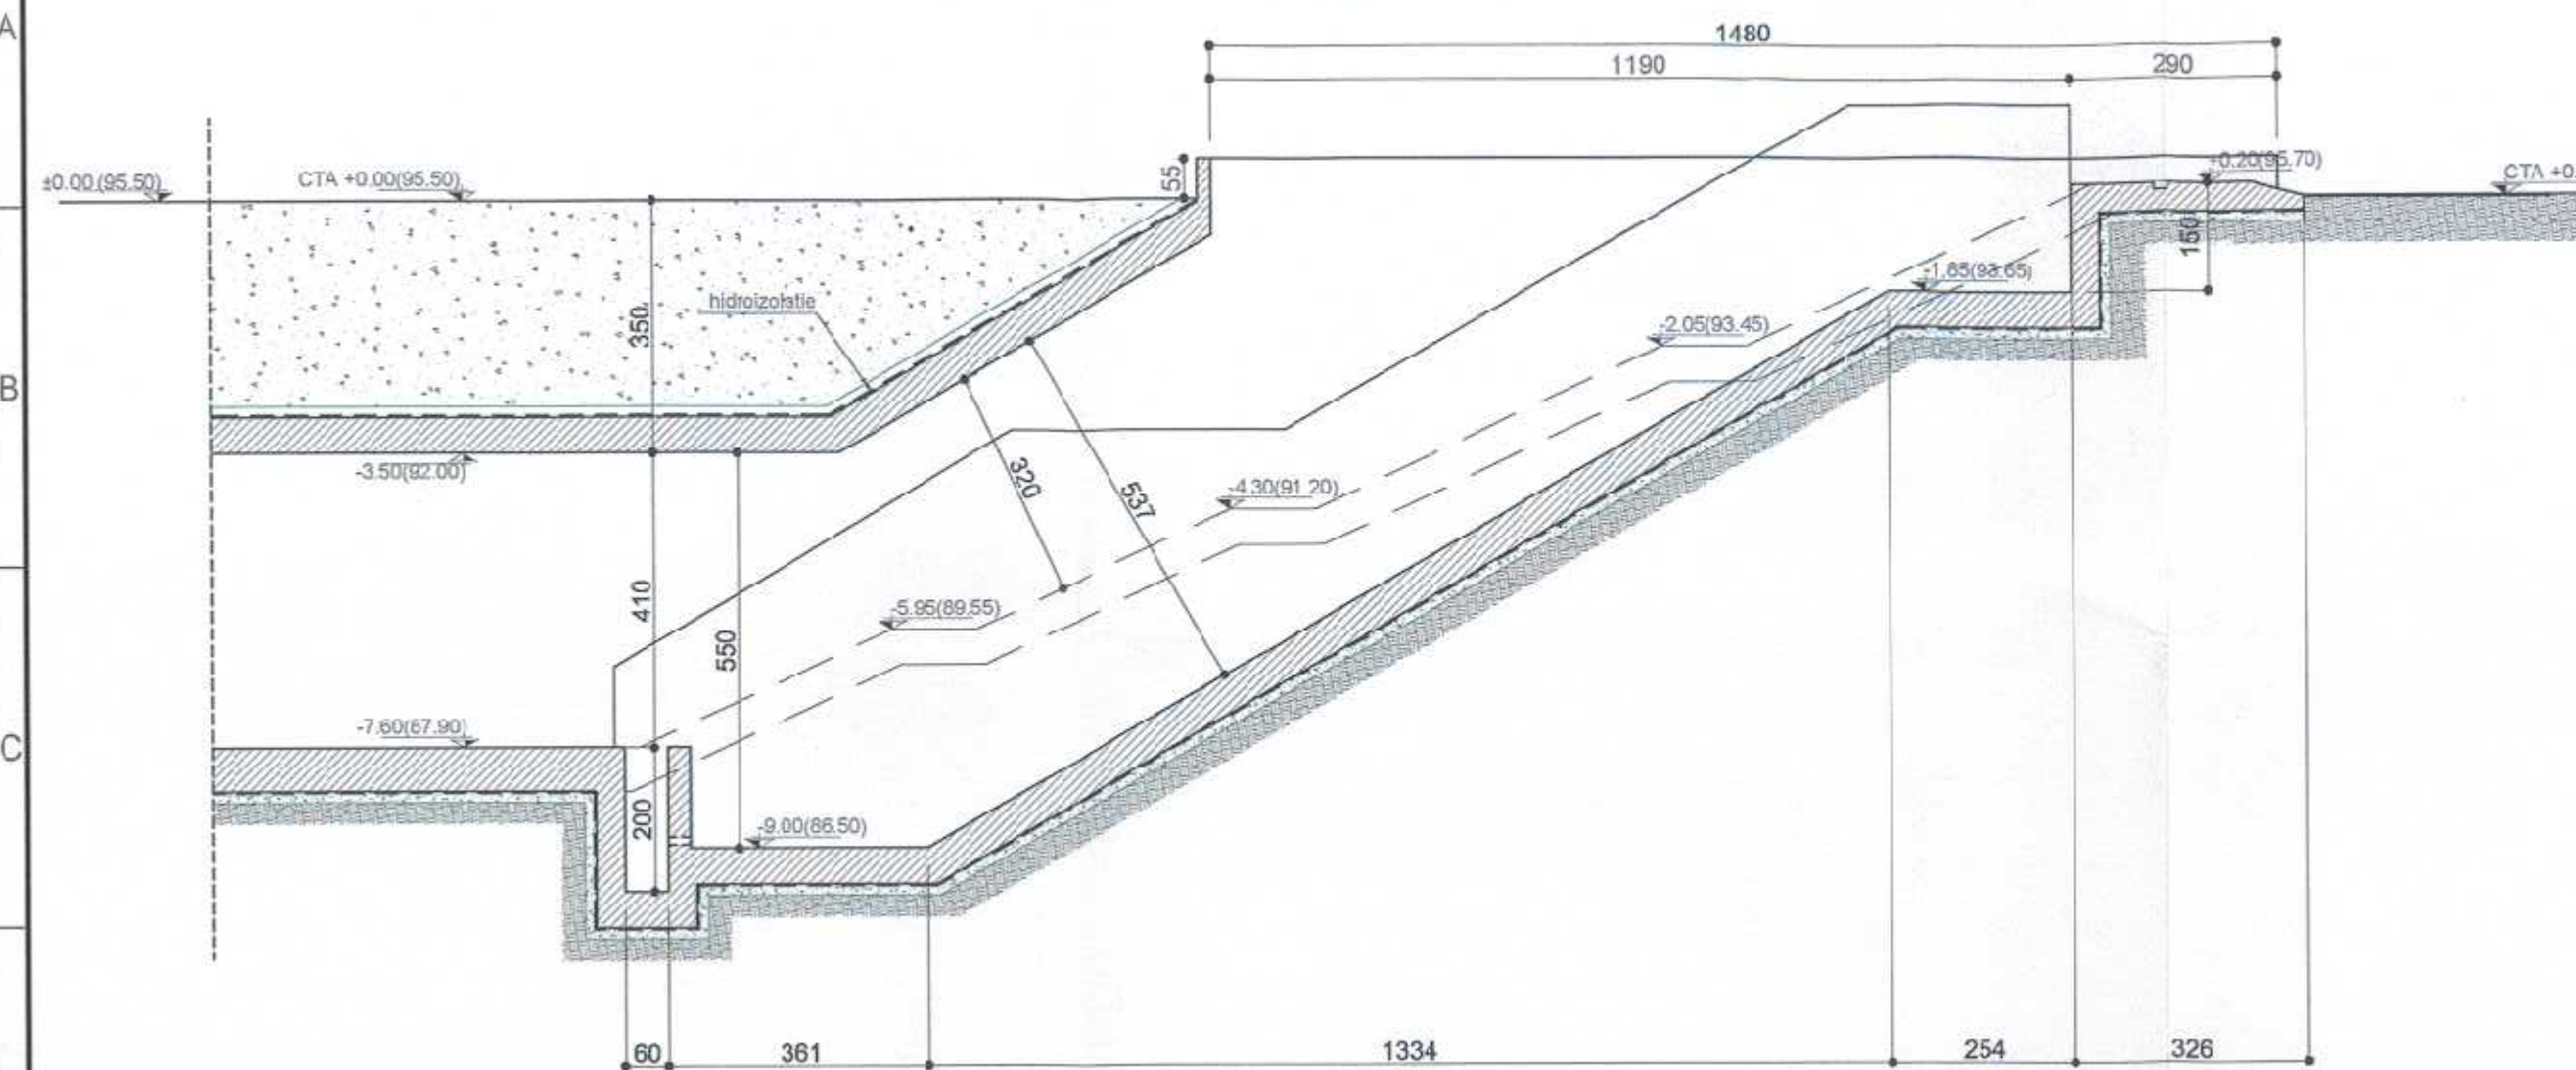


SECTIUNI LONGITUDINALE ACCESE

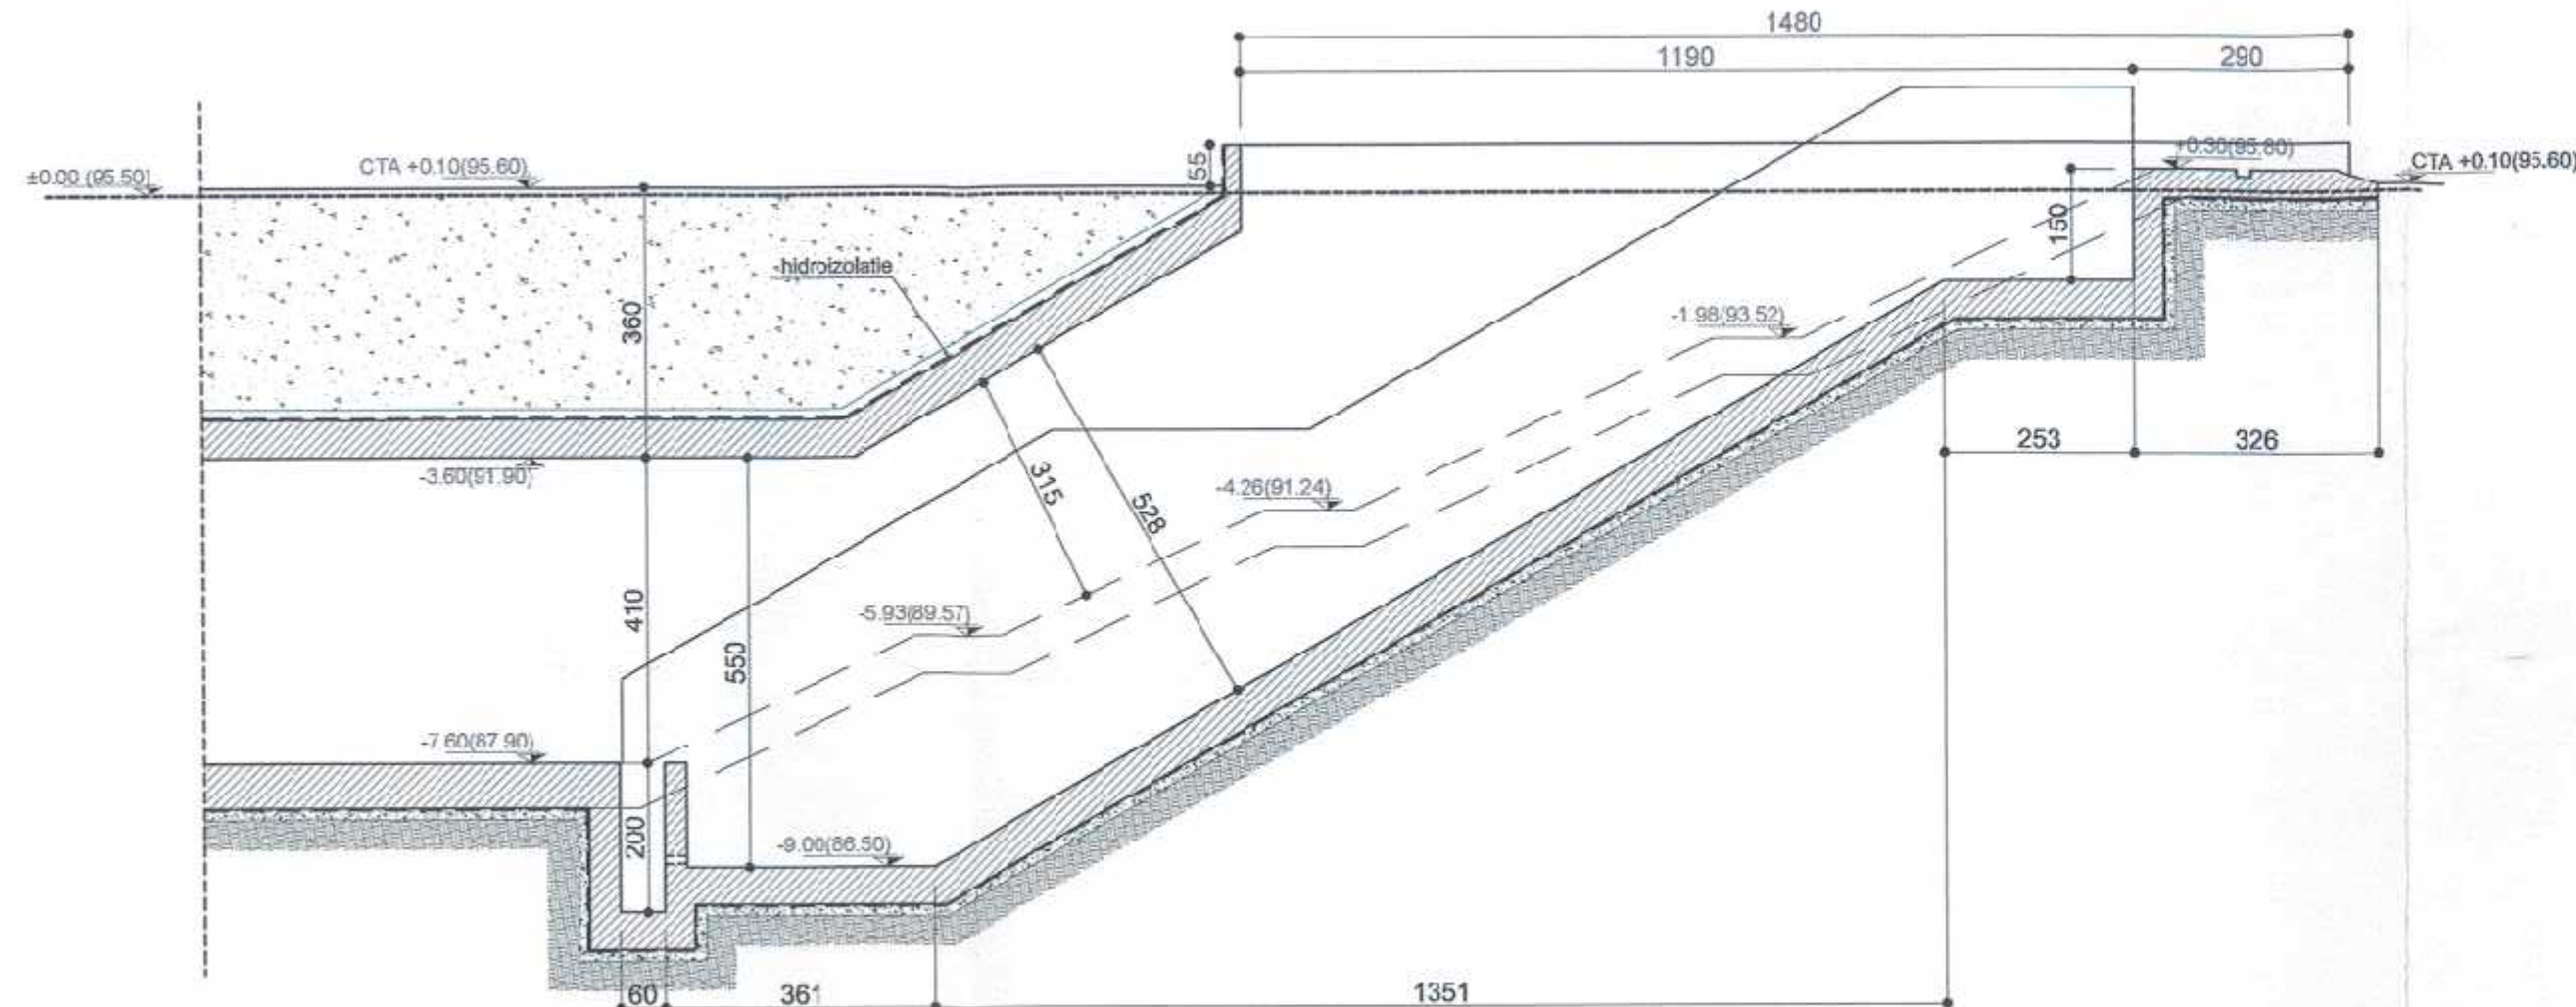

SECTIUNE LONGITUDINALA 2-2 ACCES B
SCARA 1:100

SECTIUNE LONGITUDINALA 3-3 ACCES C
SCARA 1:100

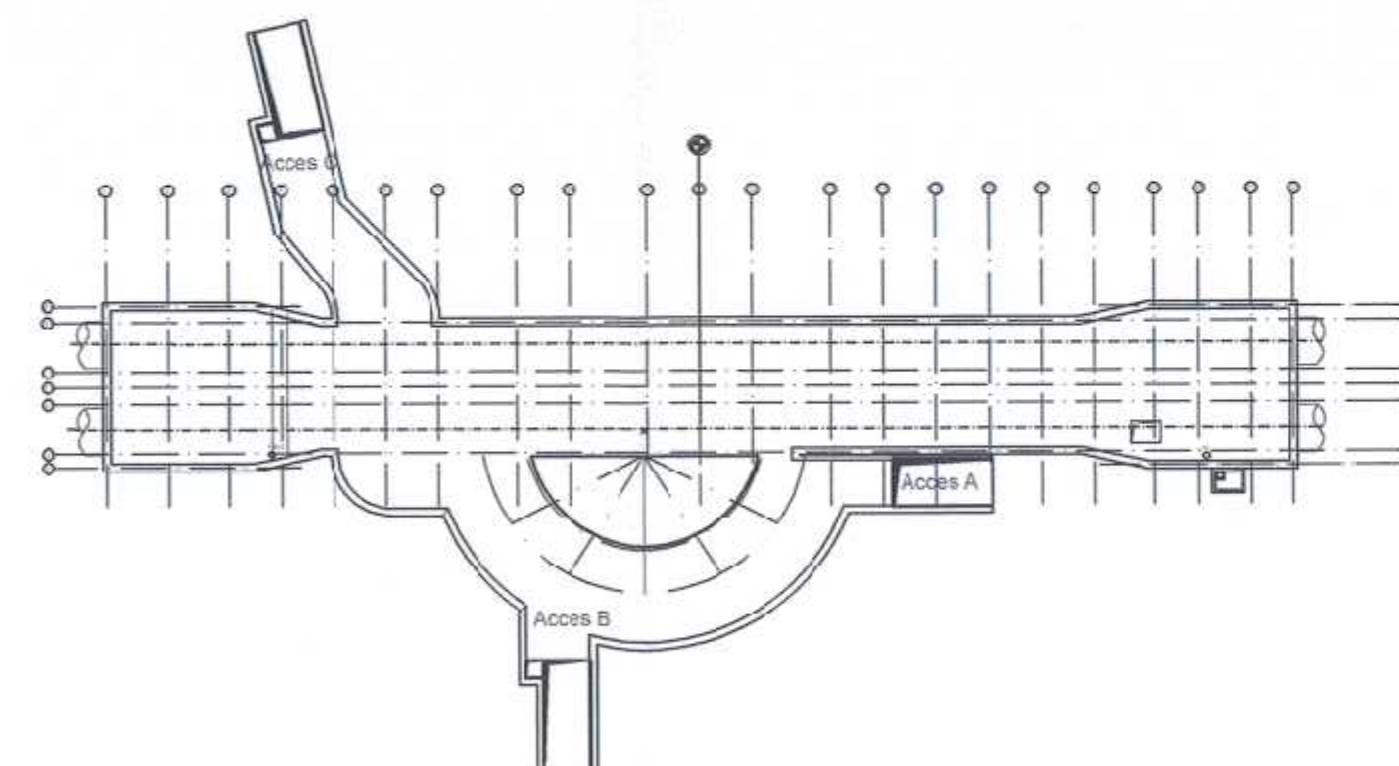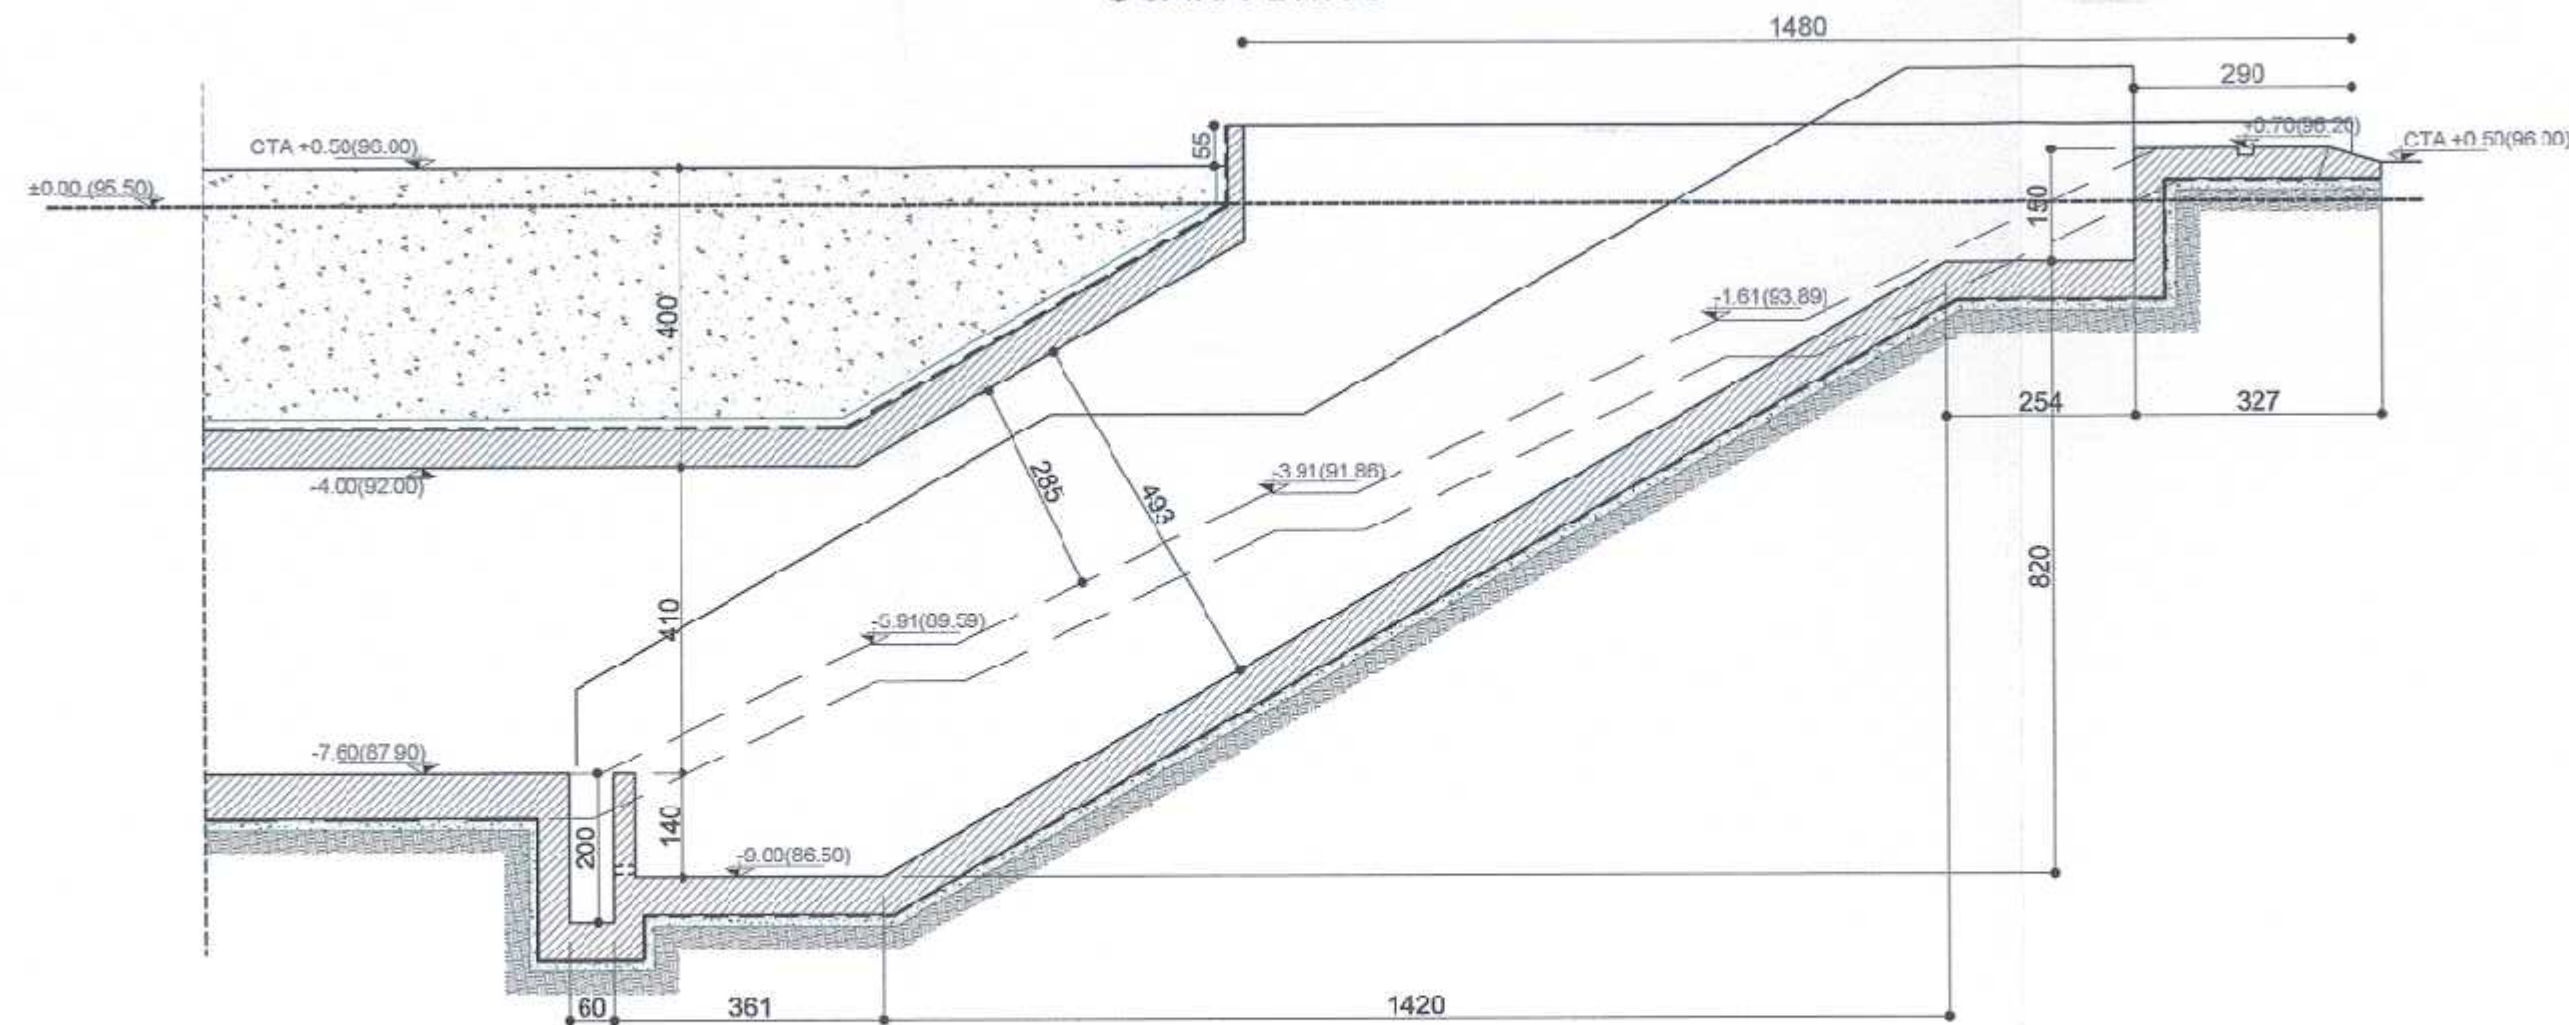

MATERIALE:

- Beton armat: C30/37
- Beton simplu: C8/10
- Otel beton OB37, BST500
- Lamine S235

±0.00 = 95.50 RMN

MAGISTRALA 6. 1 MAI - OTOPENI
21. STATIA OTOPENI

COORDONARE

SEF PROIECT	NUME SI PRENUME	SEMNATURA
DIRECTOR PROIECT / DIRECTOR PROIECT ADJUNCT	Prof. Ing. HISAYOSHI YOSHIKAWA / Ing. SORIN CALINESCU	
SEF PROIECT	Ing. RADU DUMITRU	
SEF DEPARTAMENT		
PLAN GENERAL	Ing. VLASCEANU MARIUS	
RETELE EDILITARE	dr. Ing. GEORGESCU LUIZA	
ARHITECTURA	arh. TRICA MADALINA	
GEOTEHNICA SI HIDROGEOLOGIE	Ing. CIUGUDEAN-TOAMA VIORICA	
STRUCTURI	Ing. BOROIANU CATALIN	
INSTALATIILE COMPLEXE	Ing. POPA LIVIU	
AUTOMATIZARI	Ing. STOICA ALINA	

REVIZIA

REV	EDIȚIA	DATA	DOCUMENTUL CARE A GENERAT REVIZIA	DESENAT	VERIFICAT
01					
02					
03					
04					
05					

VERIFICARE ATESTATĂ / EXPERTIZĂ TEHNICĂ

VERIFICATOR ATESTAT EXPERT TEHNIC	NUME, PRENUME	SEMNATURA	CERINȚA DE CALITATE	REFERINȚA/EXPERTIZĂ NR. / DATA

BENEFICIAR: S.C. METROREX S.A.		NR. DTP: 6.02.DA26.4STRS.000
TITLUL DTP: LIVRABILUL 9		FAZA: D.A.
Documentație de licitație pentru Proiectul 1 Structura din beton armat		DEPART.: STRUCTURI
Magistrala 6. 1 Mai - Otopeni		COND. PR. AN. 6.02.DA26.4STRS.021-PO.007.POM.MTX.03
Proiectul 1.2. Tokyo / Aerport Otopeni		
Cerințele beneficiarului, Capitolul 4. Partii desenate.		
Revizua 3. 2019		

DESENAT	NUME SI PRENUME	SEMNATURA	SCARA:	TITLUL PLANULUI:
PROIECTAT	Ing. RADES IOANA		1:100 1:1000	STATIA OTOPENI
VERIFICAT	Ing. BOROIANU CATALIN		DATA:	SECTIUNI LONGITUDINALE ACCESE
SEF PROIECT/SPECIALITATE	Ing. BOROIANU CATALIN		10.2016	