




PLAN PLANȘEU SUPERIOR
SCARA 1:200

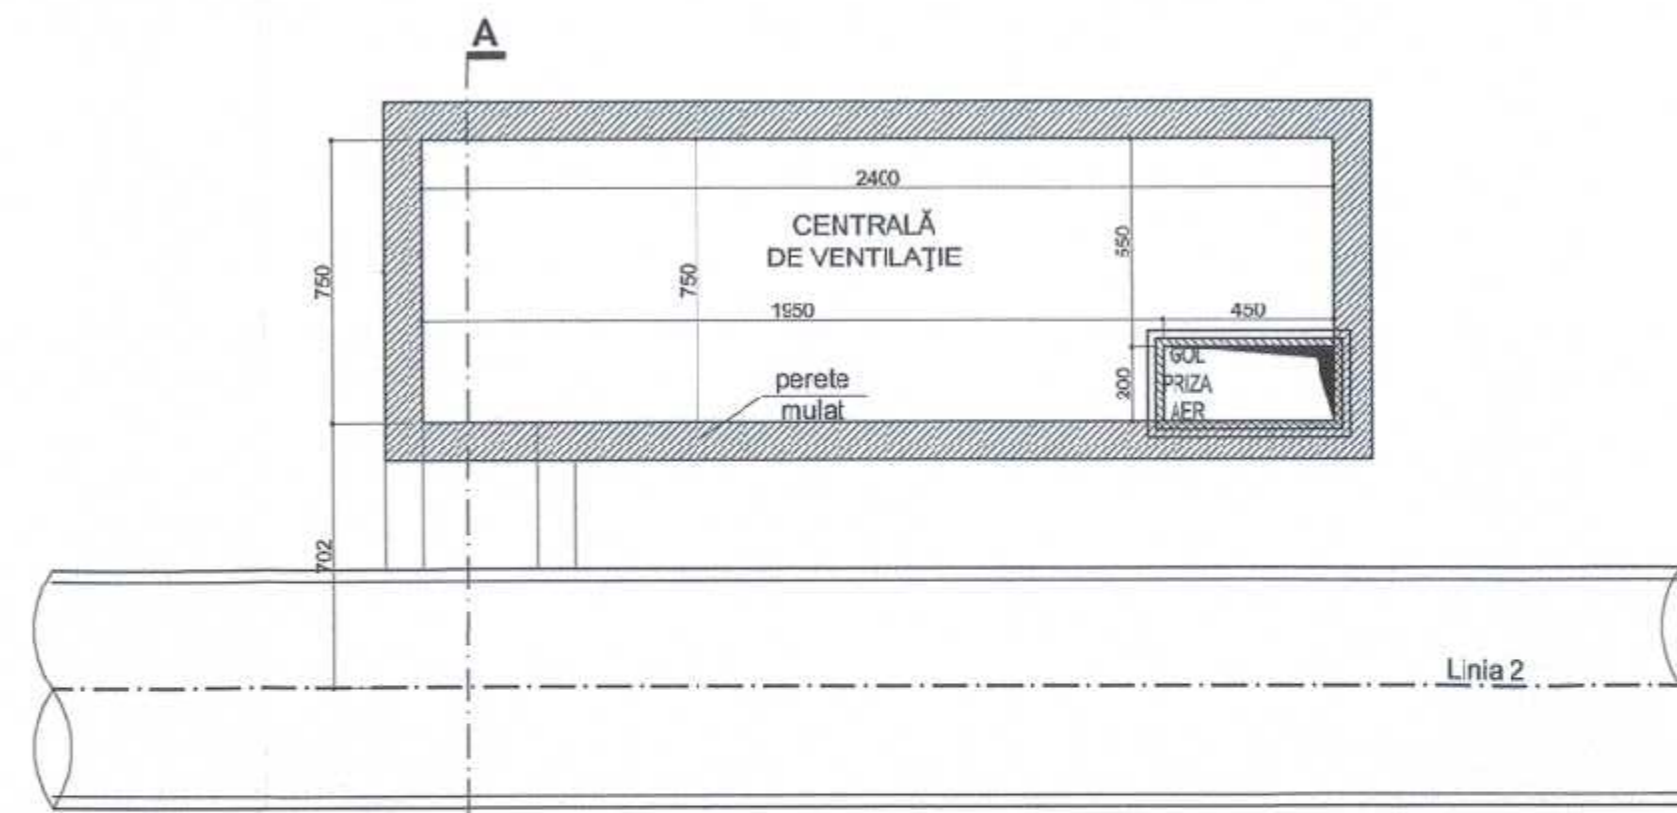

PLAN RADIER
SCARA 1:200

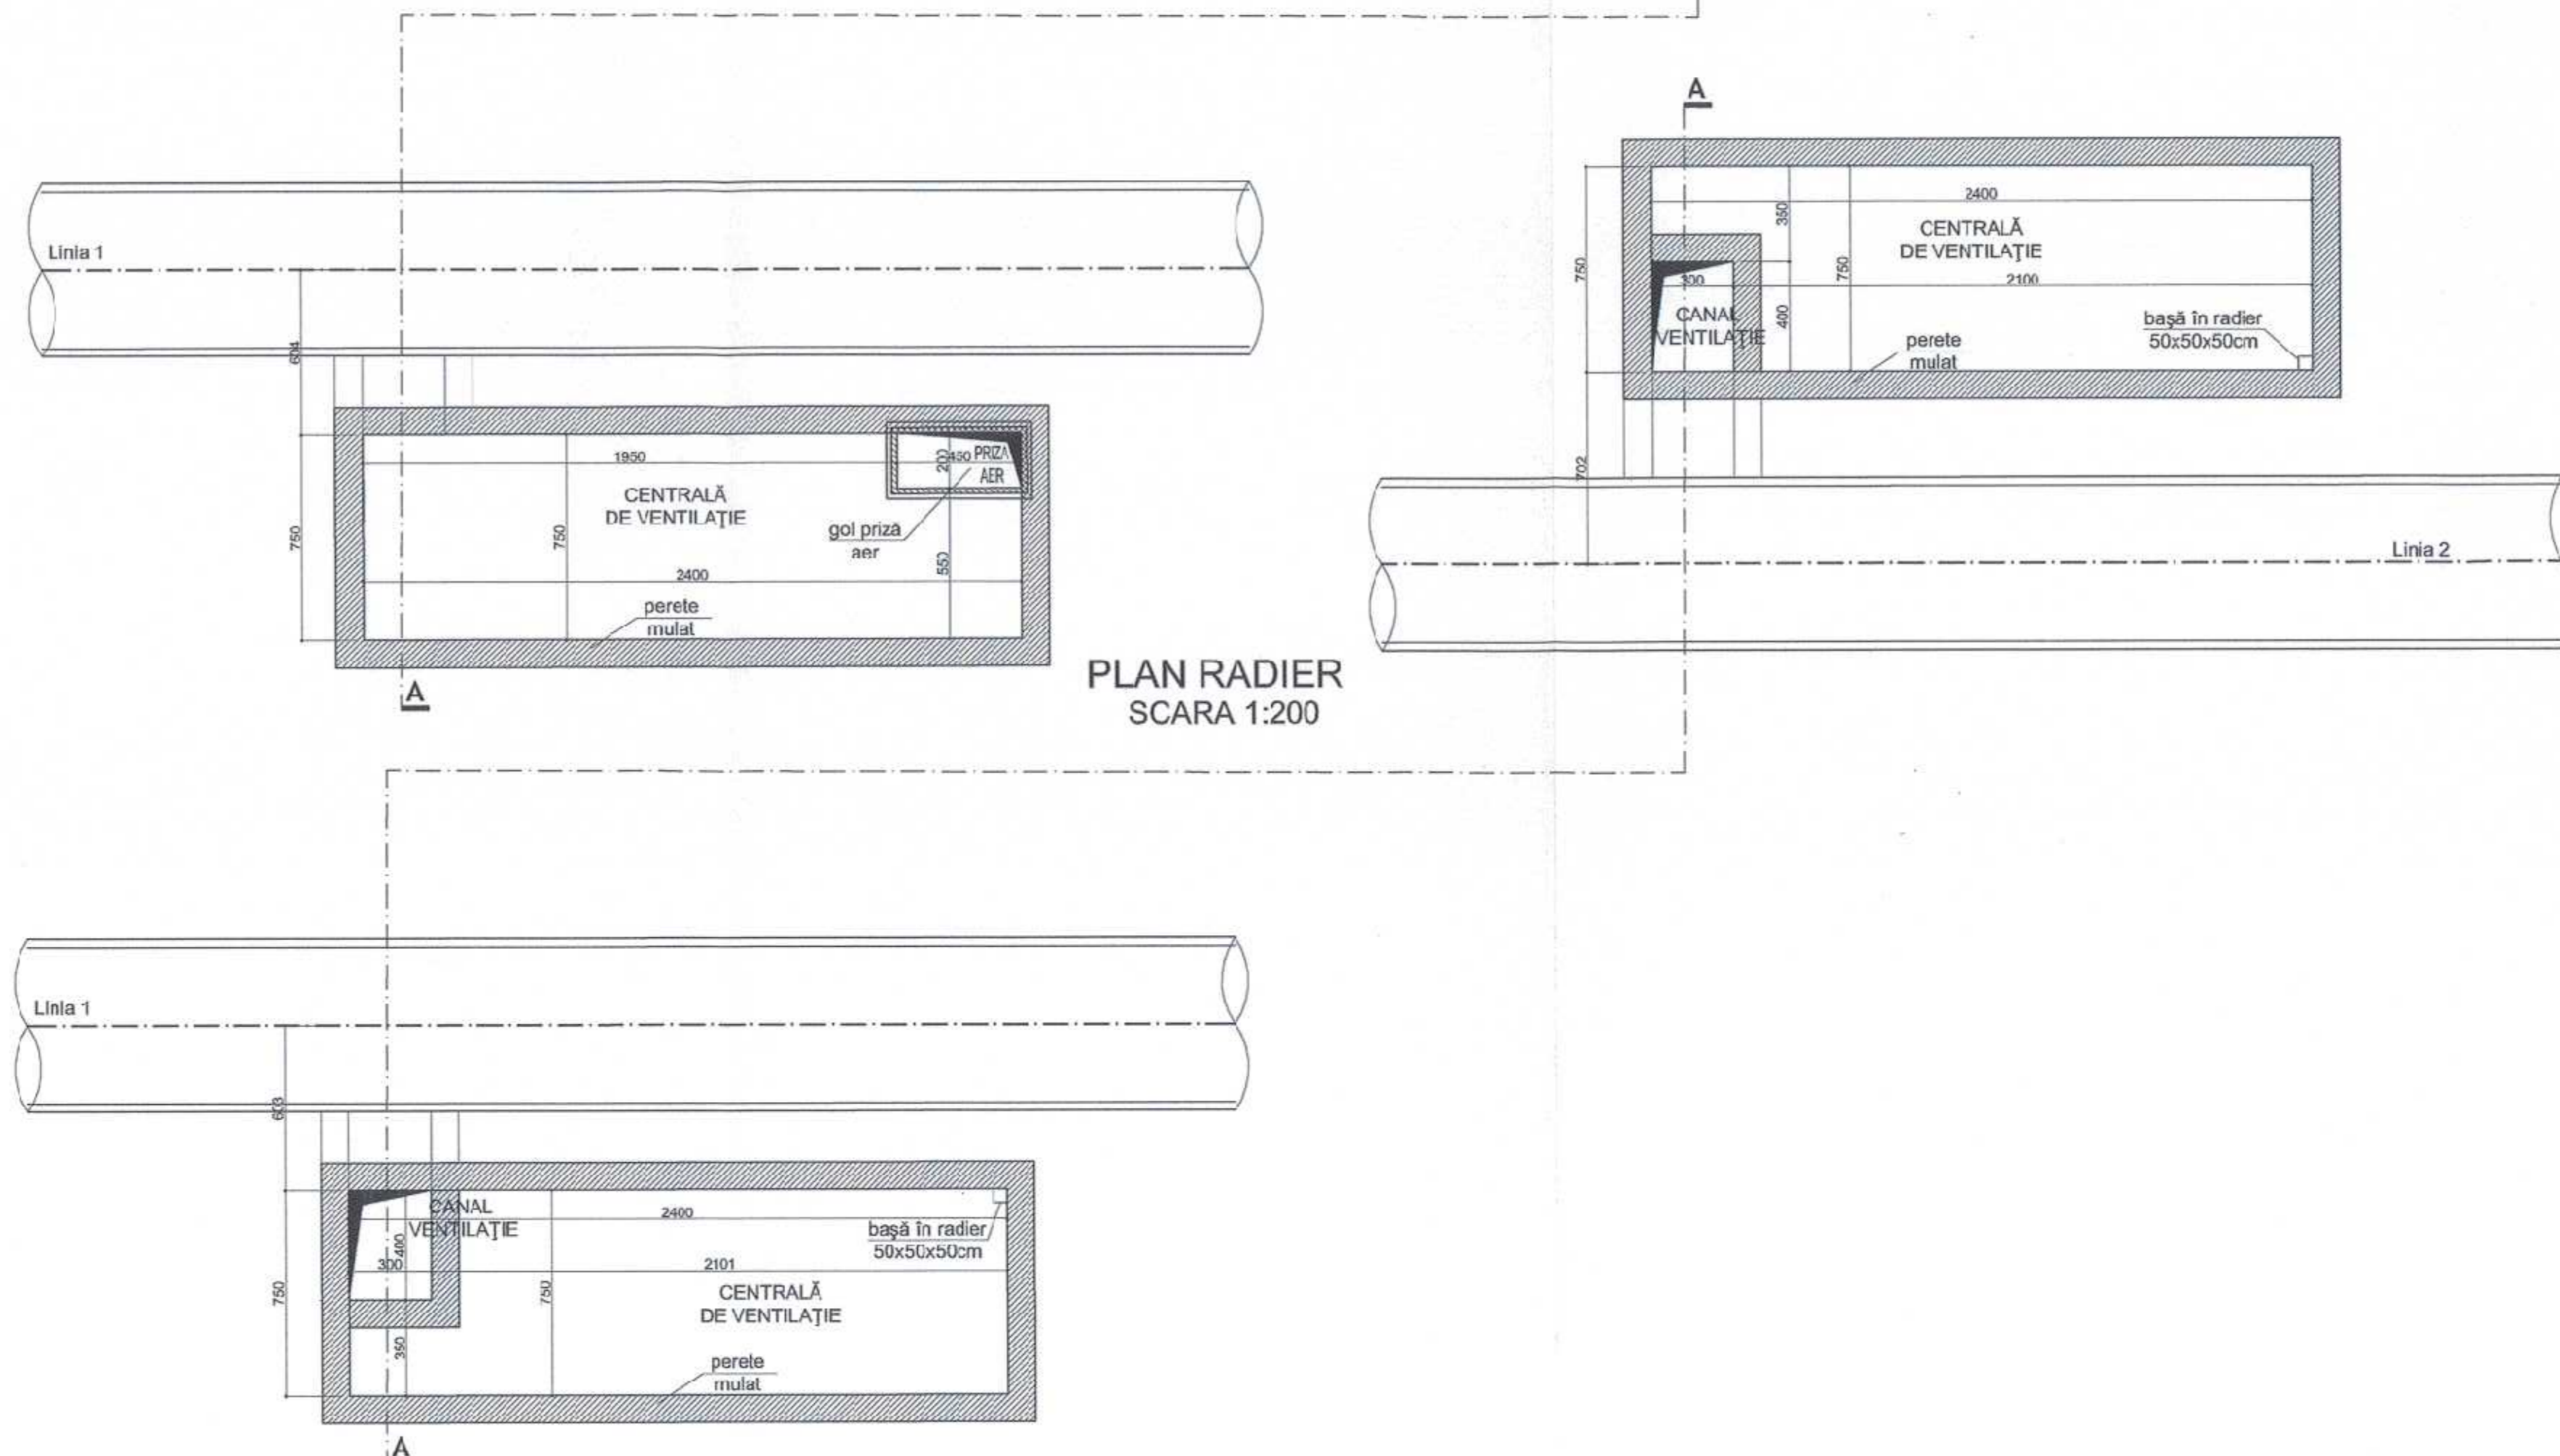

SECȚIUNE TRANSVERSALA CURENȚA A-A
SCARA 1:200

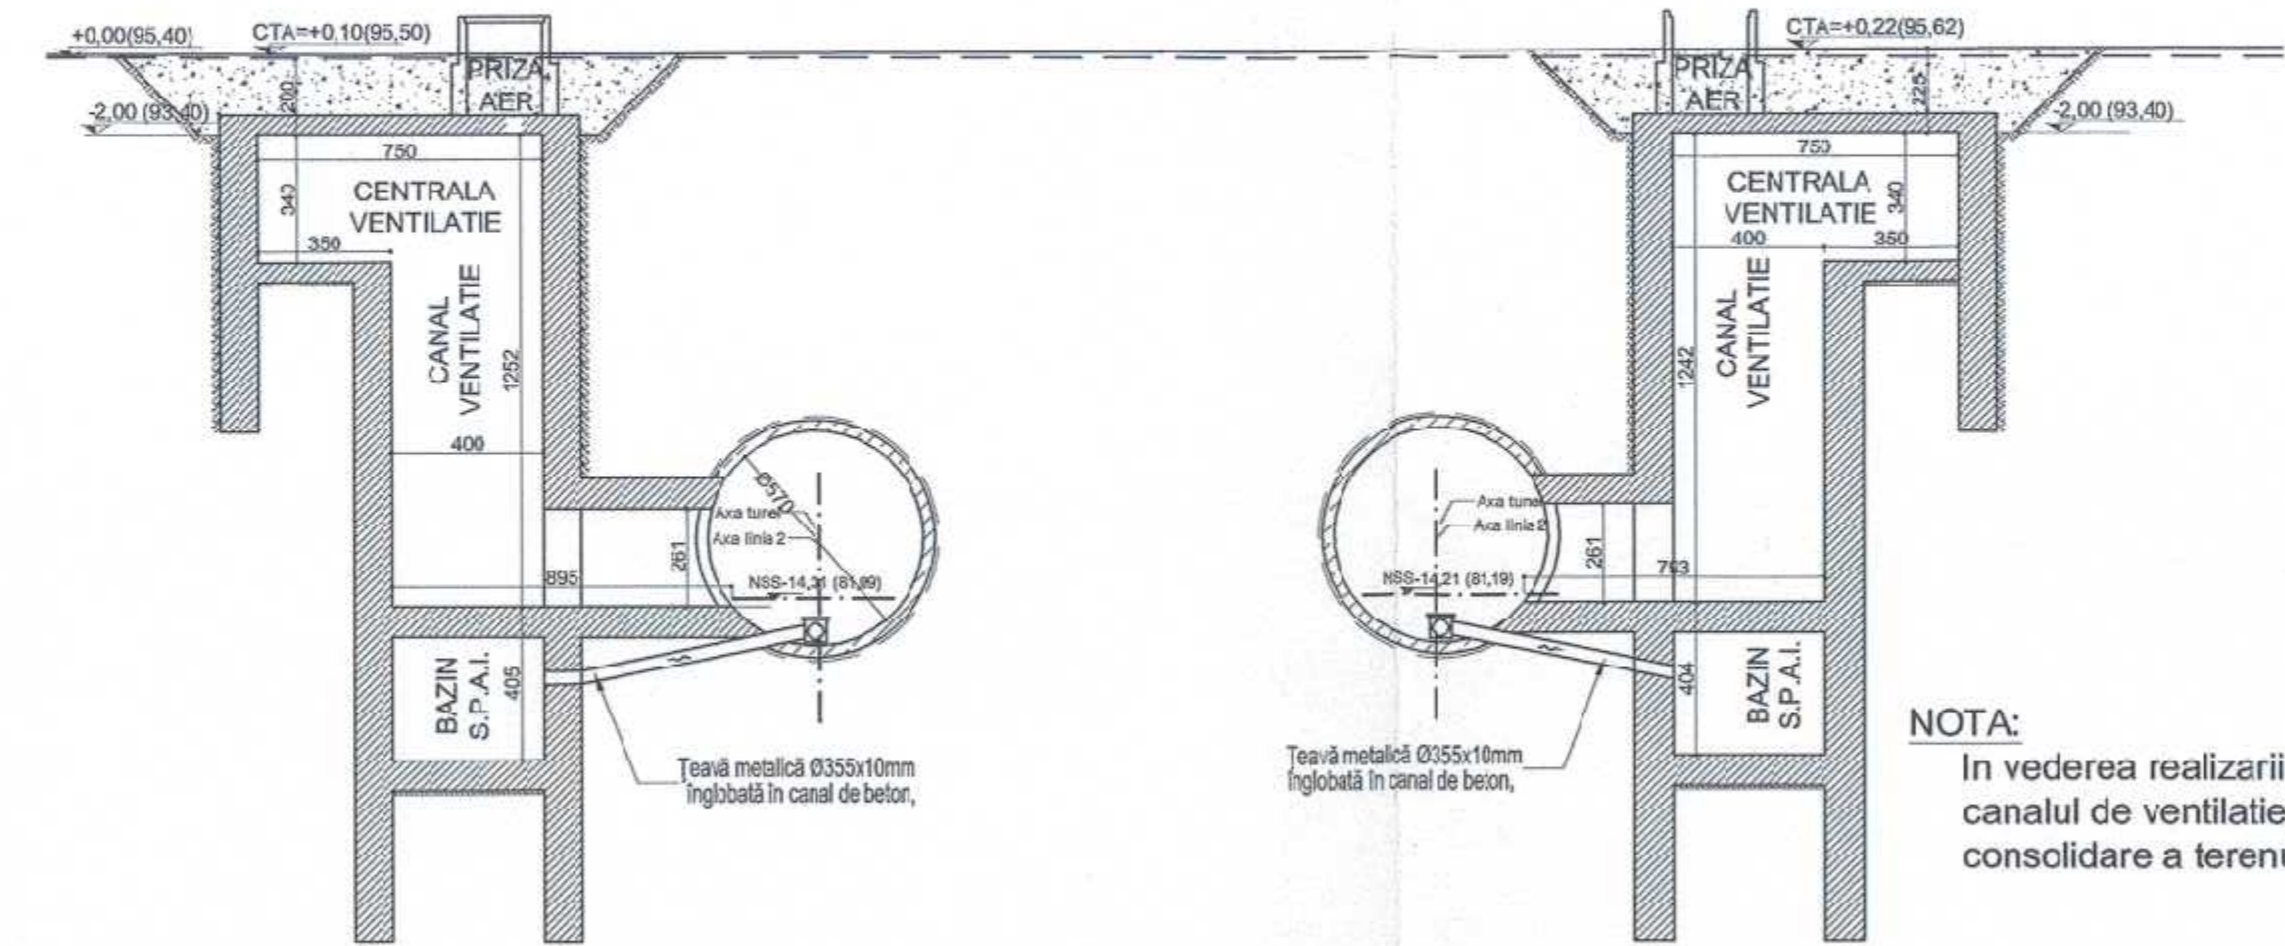

NOTA:
În vederea realizării legăturii dintre tunel și canalul de ventilație, vor fi prevăzute metode de consolidare a terenului pe zona de incidență.

MATERIALE:

- Beton armat: C30/37
- Beton simplu: C8/10
- Otel beton OB37, BST500
- Laminele S235

±0.00 = 95,40 RMN
MAGISTRALA 6. 1 MAI - OTOPENI
22. INTERSTATA OTOPENI-I.C.BRATIANU

COORDONARE		
ȘEF PROIECT	NUME ȘI PRENUME	SEMNĂTURA
ȘEF PROIECT COMPLEX / ȘEF PROIECT COMPLEX ADIUNCT	Prof. Ing. HISAYOSHI YOSHIKAWA / Ing. SORIN CĂLINESCU	<i>[Signature]</i>
ȘEF PROIECT	Ing. DUMITRU RADU	<i>[Signature]</i>
ȘEF DEPARTAMENT		
PLAN GENERAL	Ing. VLĂSCEANU MARIUS	<i>[Signature]</i>
REȚELE EDILITARE	dr. Ing. GEORGESCU LUIZA	<i>[Signature]</i>
ARHITECTURĂ	arh. TRICĂ MĂDALINA	<i>[Signature]</i>
GEOTEHNICĂ ȘI HIDROGEOLOGIE	Ing. CIUGUDEAN-TOMA VIORICA	<i>[Signature]</i>
STRUCTURI	Ing. BOROIANU CĂTĂLIN	<i>[Signature]</i>
INSTALAȚII COMPLEXE	Ing. POPA LIVIU	<i>[Signature]</i>
AUTOMATIZĂRI	Ing. STOICA ALINA	<i>[Signature]</i>

REVIZIA					
REV.	EDIȚIA	DATA	DOCUMENTUL CARE A GENERAT REVIZIA	DESENAȚ	VERIFICAT
01					
02					
03					
04					
05					

VERIFICARE ATESTATĂ / EXPERTIZĂ TEHNICĂ				
VERIFICATOR ATTESTAT EXPERT TEHNIC	NUME, PRENUME	SEMNĂTURA	CERINȚA DE CALITATE	REFERAT/EXPERTIZĂ NR. / DATA

BENEFICIAR: S.C. METROREX S.A.		NR. DTP: 6.02.DA26.4STRS.0.00	
TITLUL DTP: LIVRABILUL 9.		FAZA: D.A.	
Documentație de licitație pentru Pachetul 1. Structura de rezistență.		Măgistrala 6. 1 Mai - Otopeni	
Pachetul 1.2. Tole - Aeroport Otopeni		DEPART.: STRUCTURI	
Cerintele beneficiarului. Capitulul 4. Partea desenate.		COD PLAN: 6.02.DA26.4STRS.0.22-PD.001.POM.MTX.03	
Revizii: 2. 2016		TITLUL PLANULUI: INTERSTATA OTOPENI-I.C.BRATIANU. PLANURI ȘI SECȚIUNI CARACTERISTICE	
DESEINAT	Ing. BEATRICE PANAIT	SEMNĂTURA	SCARA: 1:200
PROIECTAT	Ing. BEATRICE PANAIT		DATA: OCT 2016
VERIFICAT	Ing. BOROIANU CĂTĂLIN		
ȘEF DEPARTAMENT	Ing. BOROIANU CĂTĂLIN		

