# PLAN COFRAJ PLANSEU VESTIBUL
## STAȚIA I. C. BRĂTIANU
NSS=-12,60 (83,40)

scara 1:200

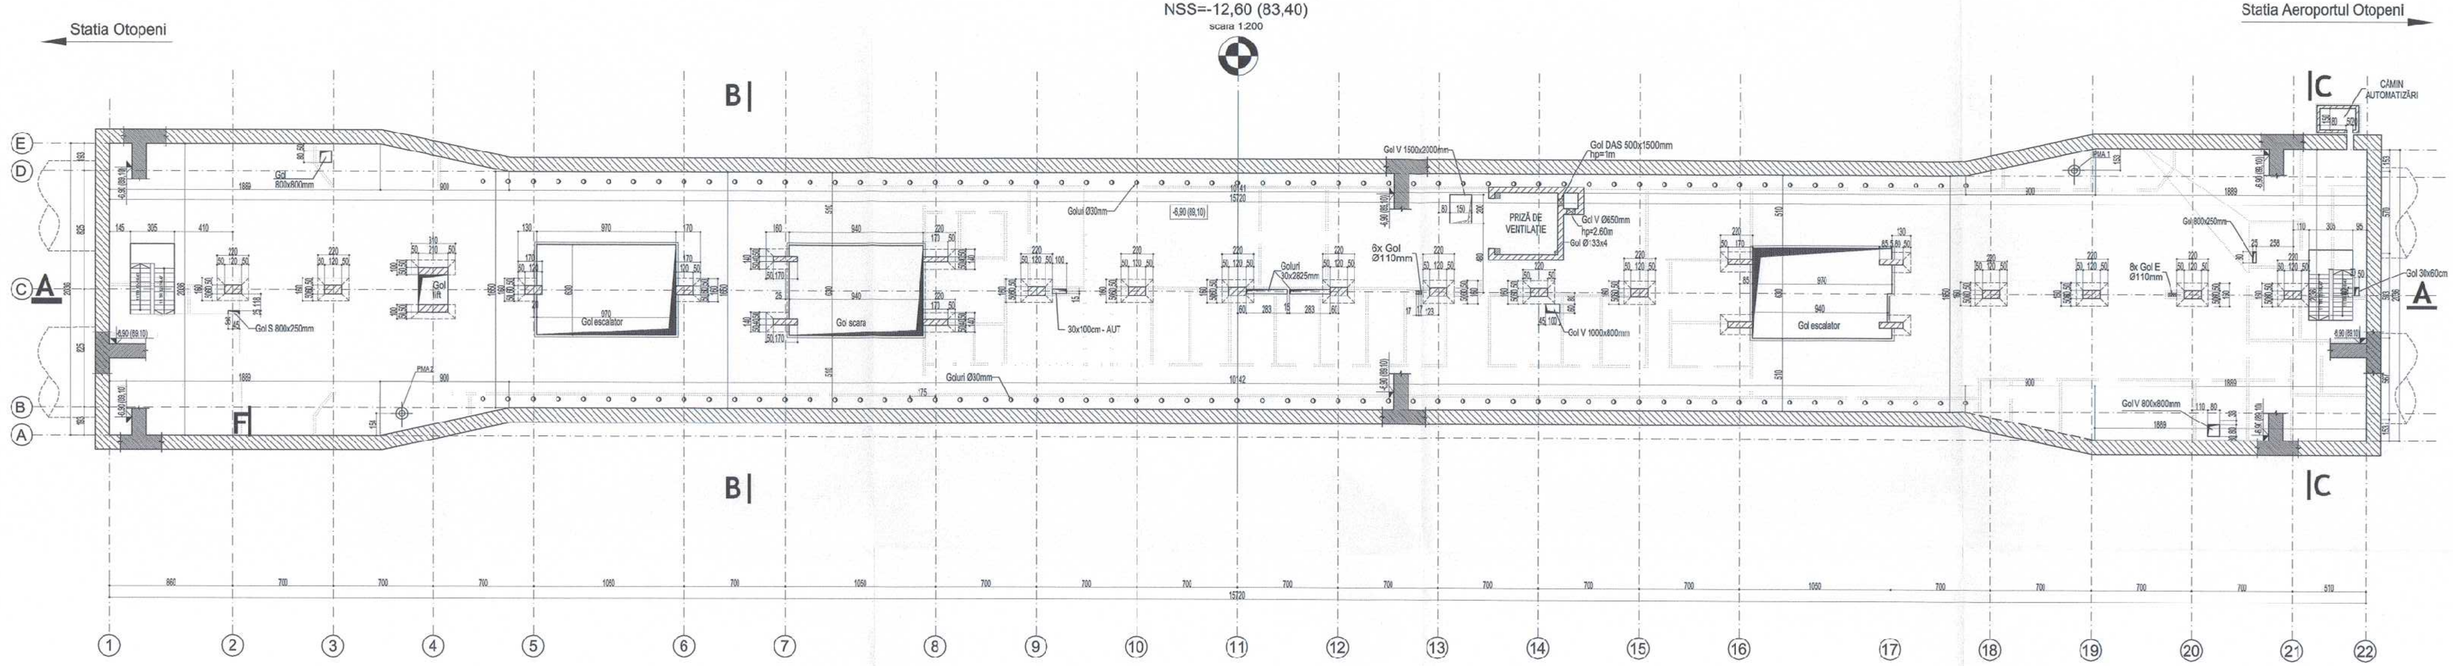


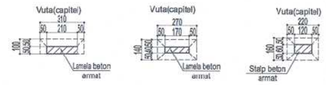


LEGENDA

- ax structura
- element din beton armat poziționat sub/deasupra planseului reprezentat în planul de cofraj
- zidarie caramida
- Placa
- Gol în placa

MATERIALE:

- Beton armat: C30/37
- Beton simplu: C8/10
- Otel beton OB37, BST500
- Laminate S235

±0.00 = 96,0 RMN

M6-000-001-679

- Numarul, pozitia si dimensiunea golurilor pentru instalatii electromecanice si de curenti slabi se va definitiva la elaborarea proiectului tehnic realizat de antreprenorul lucrarilor de structura de rezistenta. Aceasta are obligatia sa se coordoneze cu contractorii desemnati pentru realizarea lucrarilor de Instalatii electromecanice si de curenti slabi.
- Dimensiunile sectiunilor transversale ale stalpilor sunt maxime admisibile.

Nota: Prezentul plan se va consulta cu planul 6.02.DA26.4STRS.0.23-PD.006.POM.MTX.00

### COORDONARE

| ȘEF PROIECT | NUME ȘI PRENUME | SEMNĂTURA |
|---|---|---|
| ȘEF PROIECT COMP.EX / ȘEF PROIECT COMPLEX ADJUNCT | Prof. Ing. MISAYOSHI YOSHIKAWA / Ing. SORIN CĂLINESCU | |
| ȘEF PROIECT | ing. DUMITRU RADU | |
| ȘEF DEPARTAMENT | | |
| PLAN GENERAL | Ing. VLĂSCEANU MARIUS | |
| RETELE EDILITARE | dr. ing. GEORGESCU LUIZA | |
| ARHITECTURĂ | arh. TRICĂ MĂDĂLINA | |
| GEOTEHNICĂ ȘI HIDROGEOLOGIE | Ing. CIUGUDEAN-TOMA VIORICA | |
| STRUCTURI | Ing. BOROIANU CĂTĂLIN | |
| INSTALAȚII COMPLEXE | ing. POPA LIVIU | |
| AUTOMATIZĂRI | Ing. STOICA ALINA | |

### REVIZIA

| REV | EDIȚIA | DATA | DOCUMENTUL CARE A GENERAT REVIZIA | DESENAT | VERIFICAT |
|---|---|---|---|---|---|
| 01 | | | | | |
| 02 | | | | | |
| 03 | | | | | |
| 04 | | | | | |
| 05 | | | | | |

### VERIFICARE ATESTATĂ / EXPERTIZĂ TEHNICĂ

| VERIFICATOR ATESTAT EXPERT TEHNIC | NUME, PRENUME | SEMNĂTURA | CERINȚA DE CALITATE | REFERAT/EXPERTIZĂ NR. / DATA |
|---|---|---|---|---|
| | | | | |

BENEFICIAR: S.C. METROREX S.A.

TITLUL DTP: LIVRABILUL 9.
Documentatie de licitatie pentru Pachetul 1. Structura de rezistenta
Magistrala 6. 1 Mai - Otopeni
Pachetul 1.2. Tolyo - Aeroport Otopeni
Cerintele beneficiarului, Capitolul 4. Parti desenate.
Revizia 3, 2016

NR. DTP: 6.02.DA 26.4STRS.0.00
FAZA: D.A.
DEPART.: STRUCTURI
COD PLAN: 6.02.DA 26.4STRS.0.23-PD.002POM.MTX.03

| | NUME ȘI PRENUME | SEMNĂTURA |
|---|---|---|
| DESENAT | Ing. BEATRICE PANAIT | |
| PROIECTAT | Ing. BEATRICE PANAIT | |
| VERIFICAT | Ing. BOROIANU CĂTĂLIN | |
| ȘEF DEPARTAMENT | Ing. BOROIANU CATALIN | |

SCARA: 1:200
DATA: OCT. 2016

TITLUL PLANULUI:
STATIA I.C.BRATIANU
PLAN PLANSEU INTERMEDIAR

Prezentul document este proprietatea intelectuală a asociaților
Reproducerea sau difuzarea acestuia este interzisă dacă nu există acordul scris al asociaților.

3A2 594x1260=0.748m²