
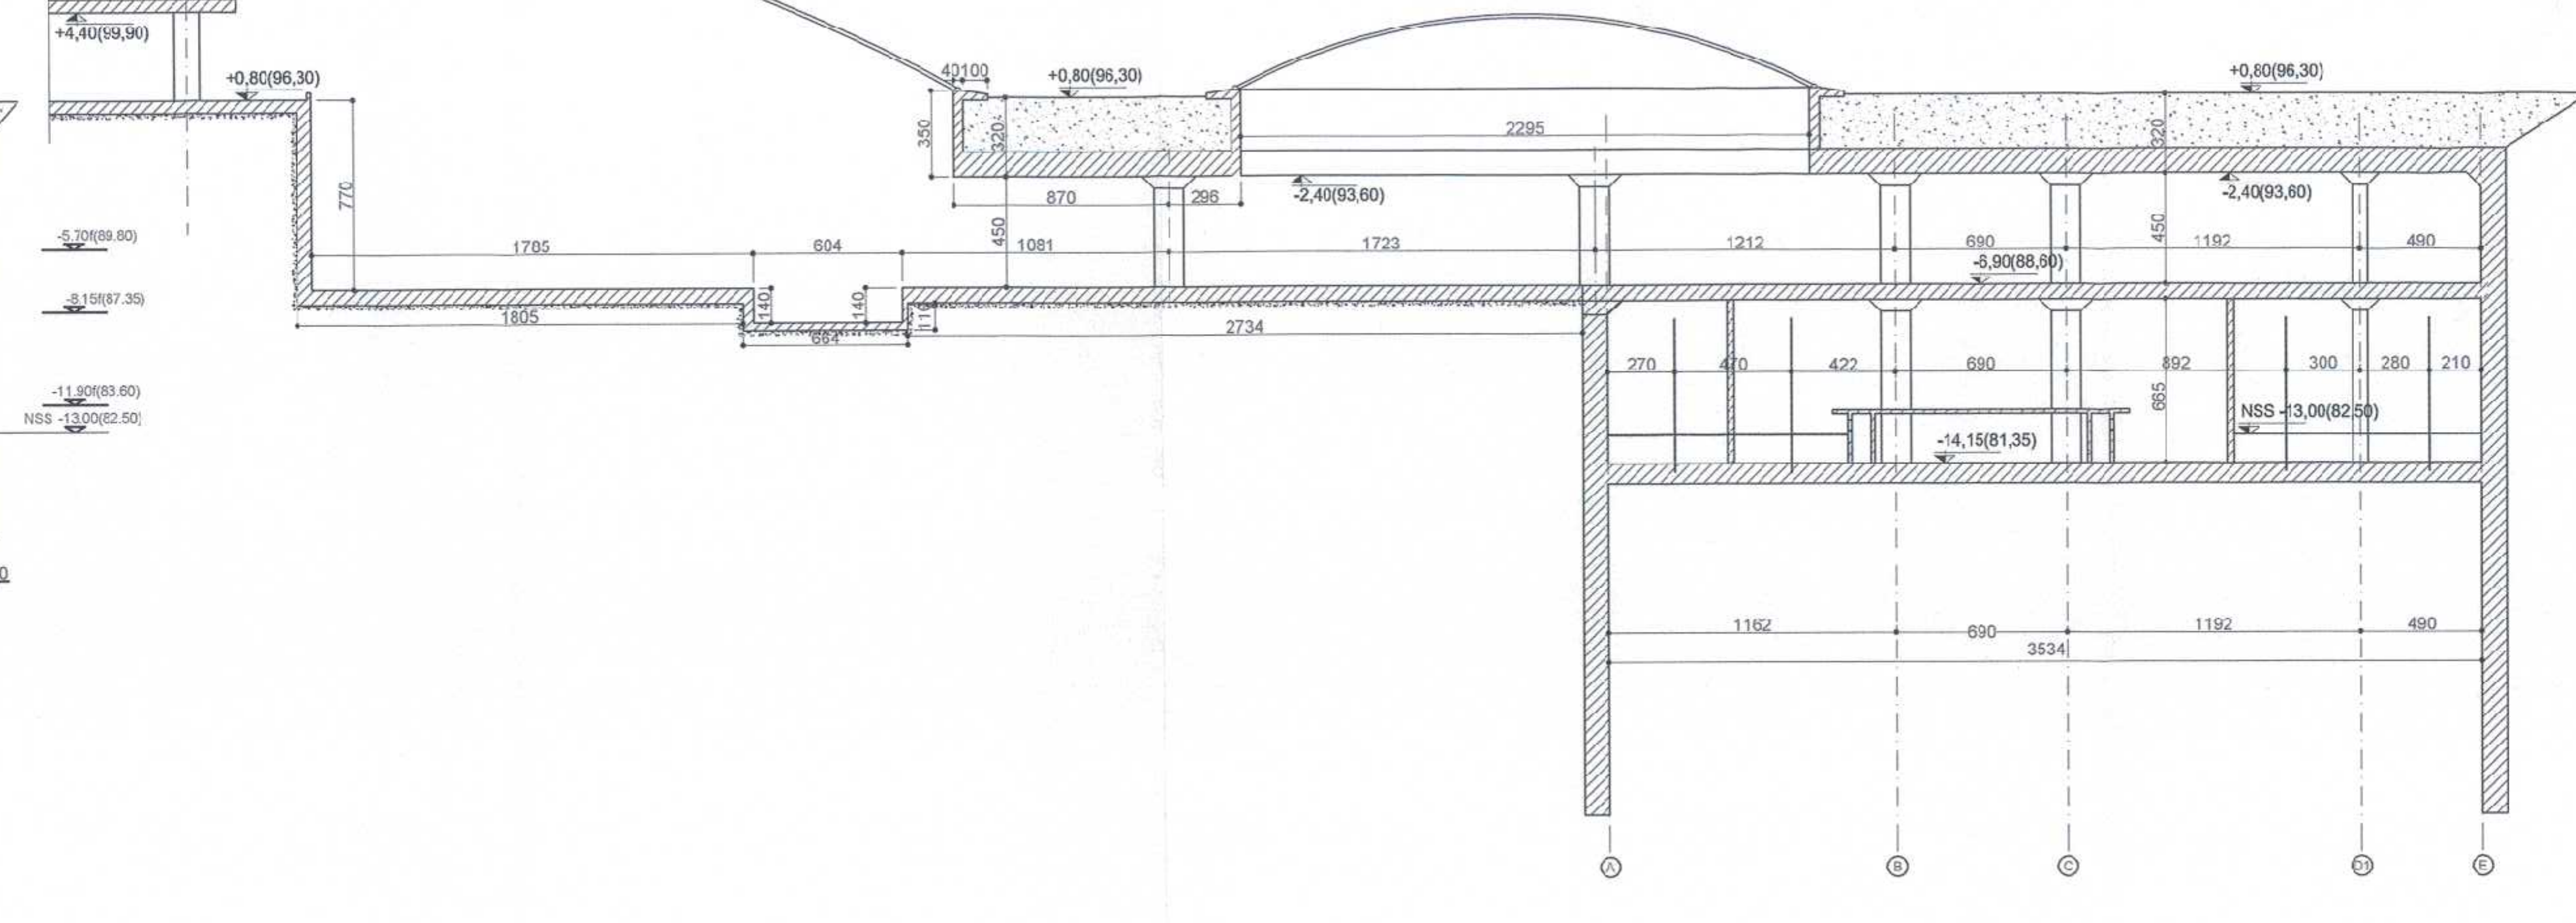


STATIA AEROPORTUL OTOPENI - SECTIUNE TRANSVERSALA 1
SCARA 1:200
NSS = -13,00/ 83,00

STATIA AEROPORTUL OTOPENI - SECTIUNE TRANSVERSALA 2
SCARA 1:200
NSS = -13,00/ 83,00

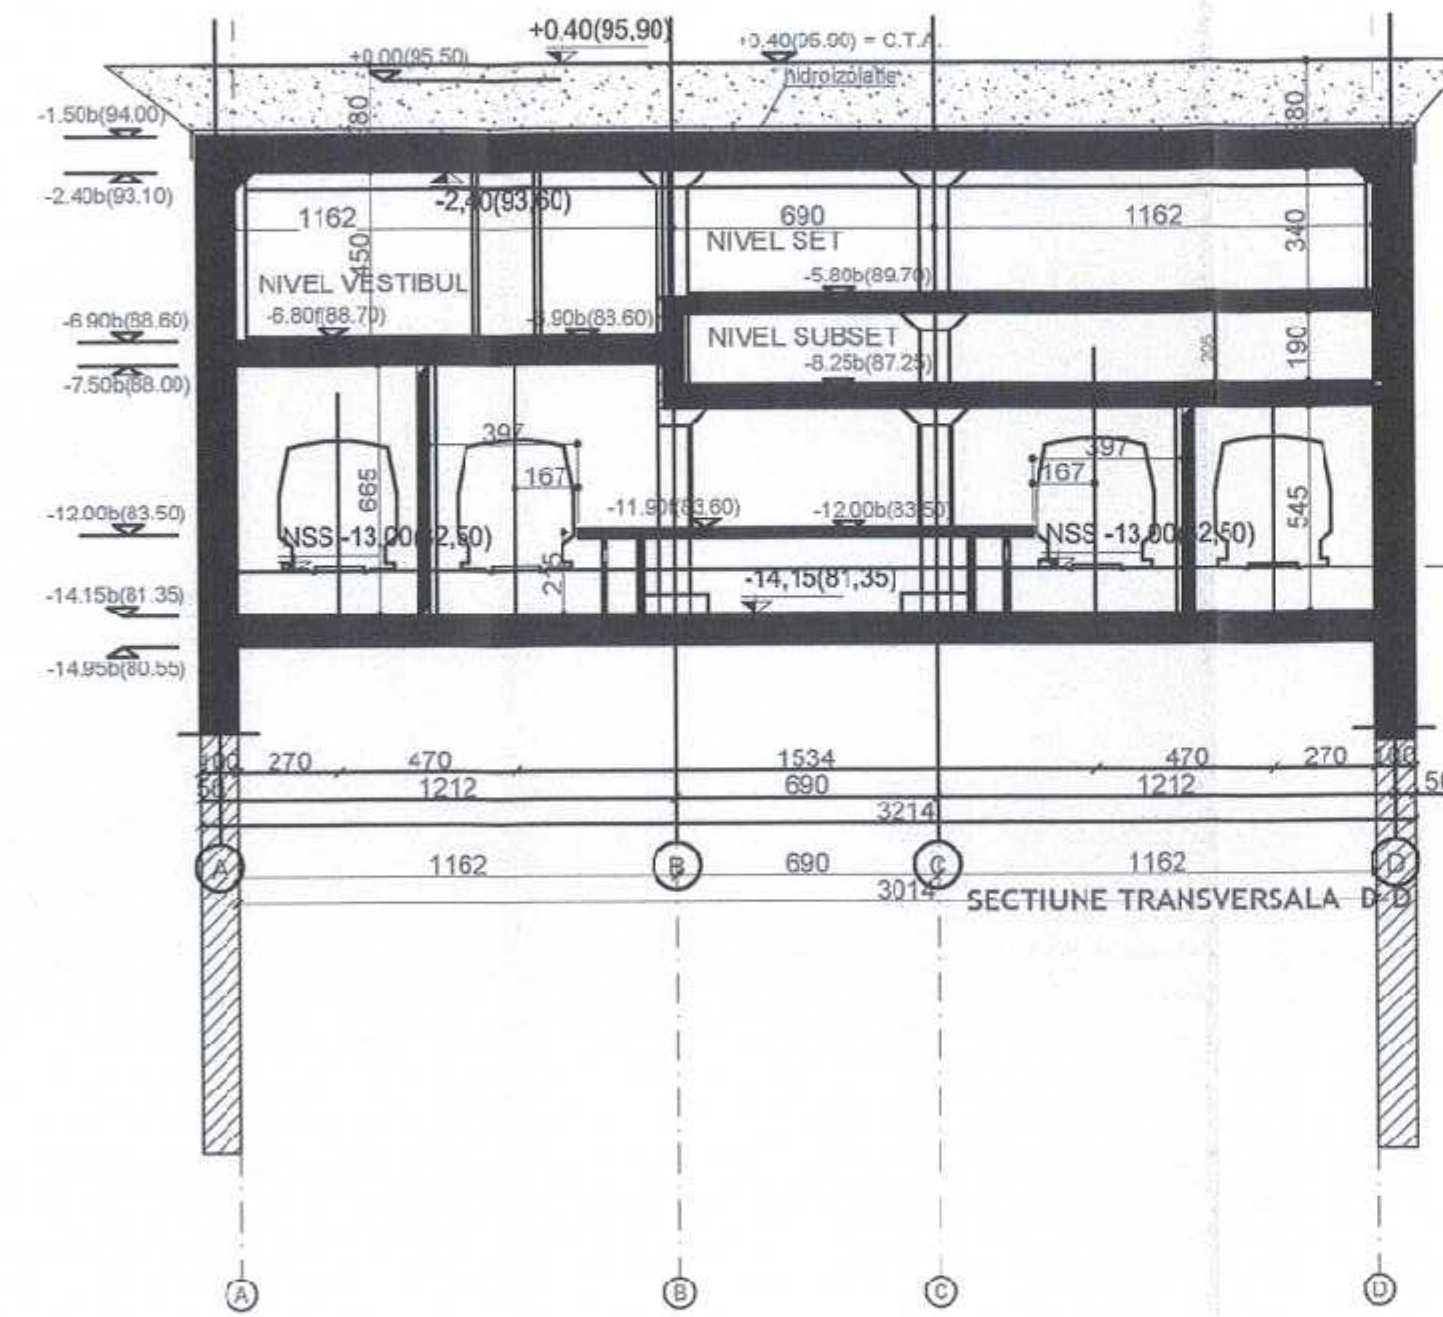

- MATERIALE:**
- Beton armat: C30/37
 - Beton simplu: C8/10
 - Otel beton OB37, BST500
 - Lamine S235

±0.00 = 95,50 RMN

MAGISTRALA 6. 1 MAI - OTOPENI
25. STATIA AEROPORTUL OTOPENI

COORDONARE		
ŞEF PROIECT	NUME ŞI PRENUME	SEMŢATURA
DIRECTOR PROIECT / DIRECTOR PROIECT ADJUNCT	Prof. Ing. HISAYOSHI YOSHIKAWA / Ing. SORIN CĂLINESCU	
ŞEF PROIECT	Ing. RADU DUMITRU	
ŞEF DEPARTAMENT		
PLAN GENERAL	Ing. VLĂSCEANU MARIUS	
RETELE EDILITARE	dr. Ing. GEORGESCU LUIZA	
ARHITECTURA	Arh. TRICA MADALINA	
GEOTEHNICĂ ŞI HIDROGEOLOGIE	Ing. CIUGUDEAN-TOMA VICRICA	
STRUCTURI	Ing. BOROIANU CĂTĂLIN	
INSTALAŢII COMPLEXE	Ing. POPA LIVIU	
AUTOMATIZĂRI	Ing. STOICA ALINA	

REVIZIA					
REV.	EDIŢIA	DATA	DOCUMENTUL CARE A GENERAT REVIZIA	DESENAT	VERIFICAT
01					
02					
03					
04					
05					

VERIFICARE ATESTATĂ / EXPERTIZĂ TEHNICĂ				
VERIFICATOR ATESTAT EXPERT TEHNIC	NUME, PRENUME	SEMŢATURA	CERINŢA DE CALITATE	REFERAT/EXPERTIZĂ NR. / DATA

BENEFICIAR: S.C. METROREX S.A.
TITLUL DTP: LIVRABILUL 9.
Documentatie de licitatie pentru Pachetul 1. Structura de rezistenta.
Magistrala 6. 1 Mai - Otopeni
Pachetul 1.2. Tokyo - Aeroportul Otopeni
Ce inleaza beneficiarului Capitolul 4. Partii desenate.
Revizia 3.2016

DESENAT	NUME ŞI PRENUME	SEMŢATURA	SCARA:	TITLUL PLANULUI:
PROIECTAT	Ing. RAZVAN BURLACU		1:200	STATIA AEROPORTUL OTOPENI
VERIFICAT	Ing. BOROIANU CĂTĂLIN		DATA:	SECTIUNI TRANSVERSALE
ŞEF DEPARTAMENT	Ing. BOROIANU CĂTĂLIN		octombrie 2016	