



# STATIA AEROPORTUL OTOPENI - PASARELA

SCARA 1:200  
NSS = -13,00/ 83,00

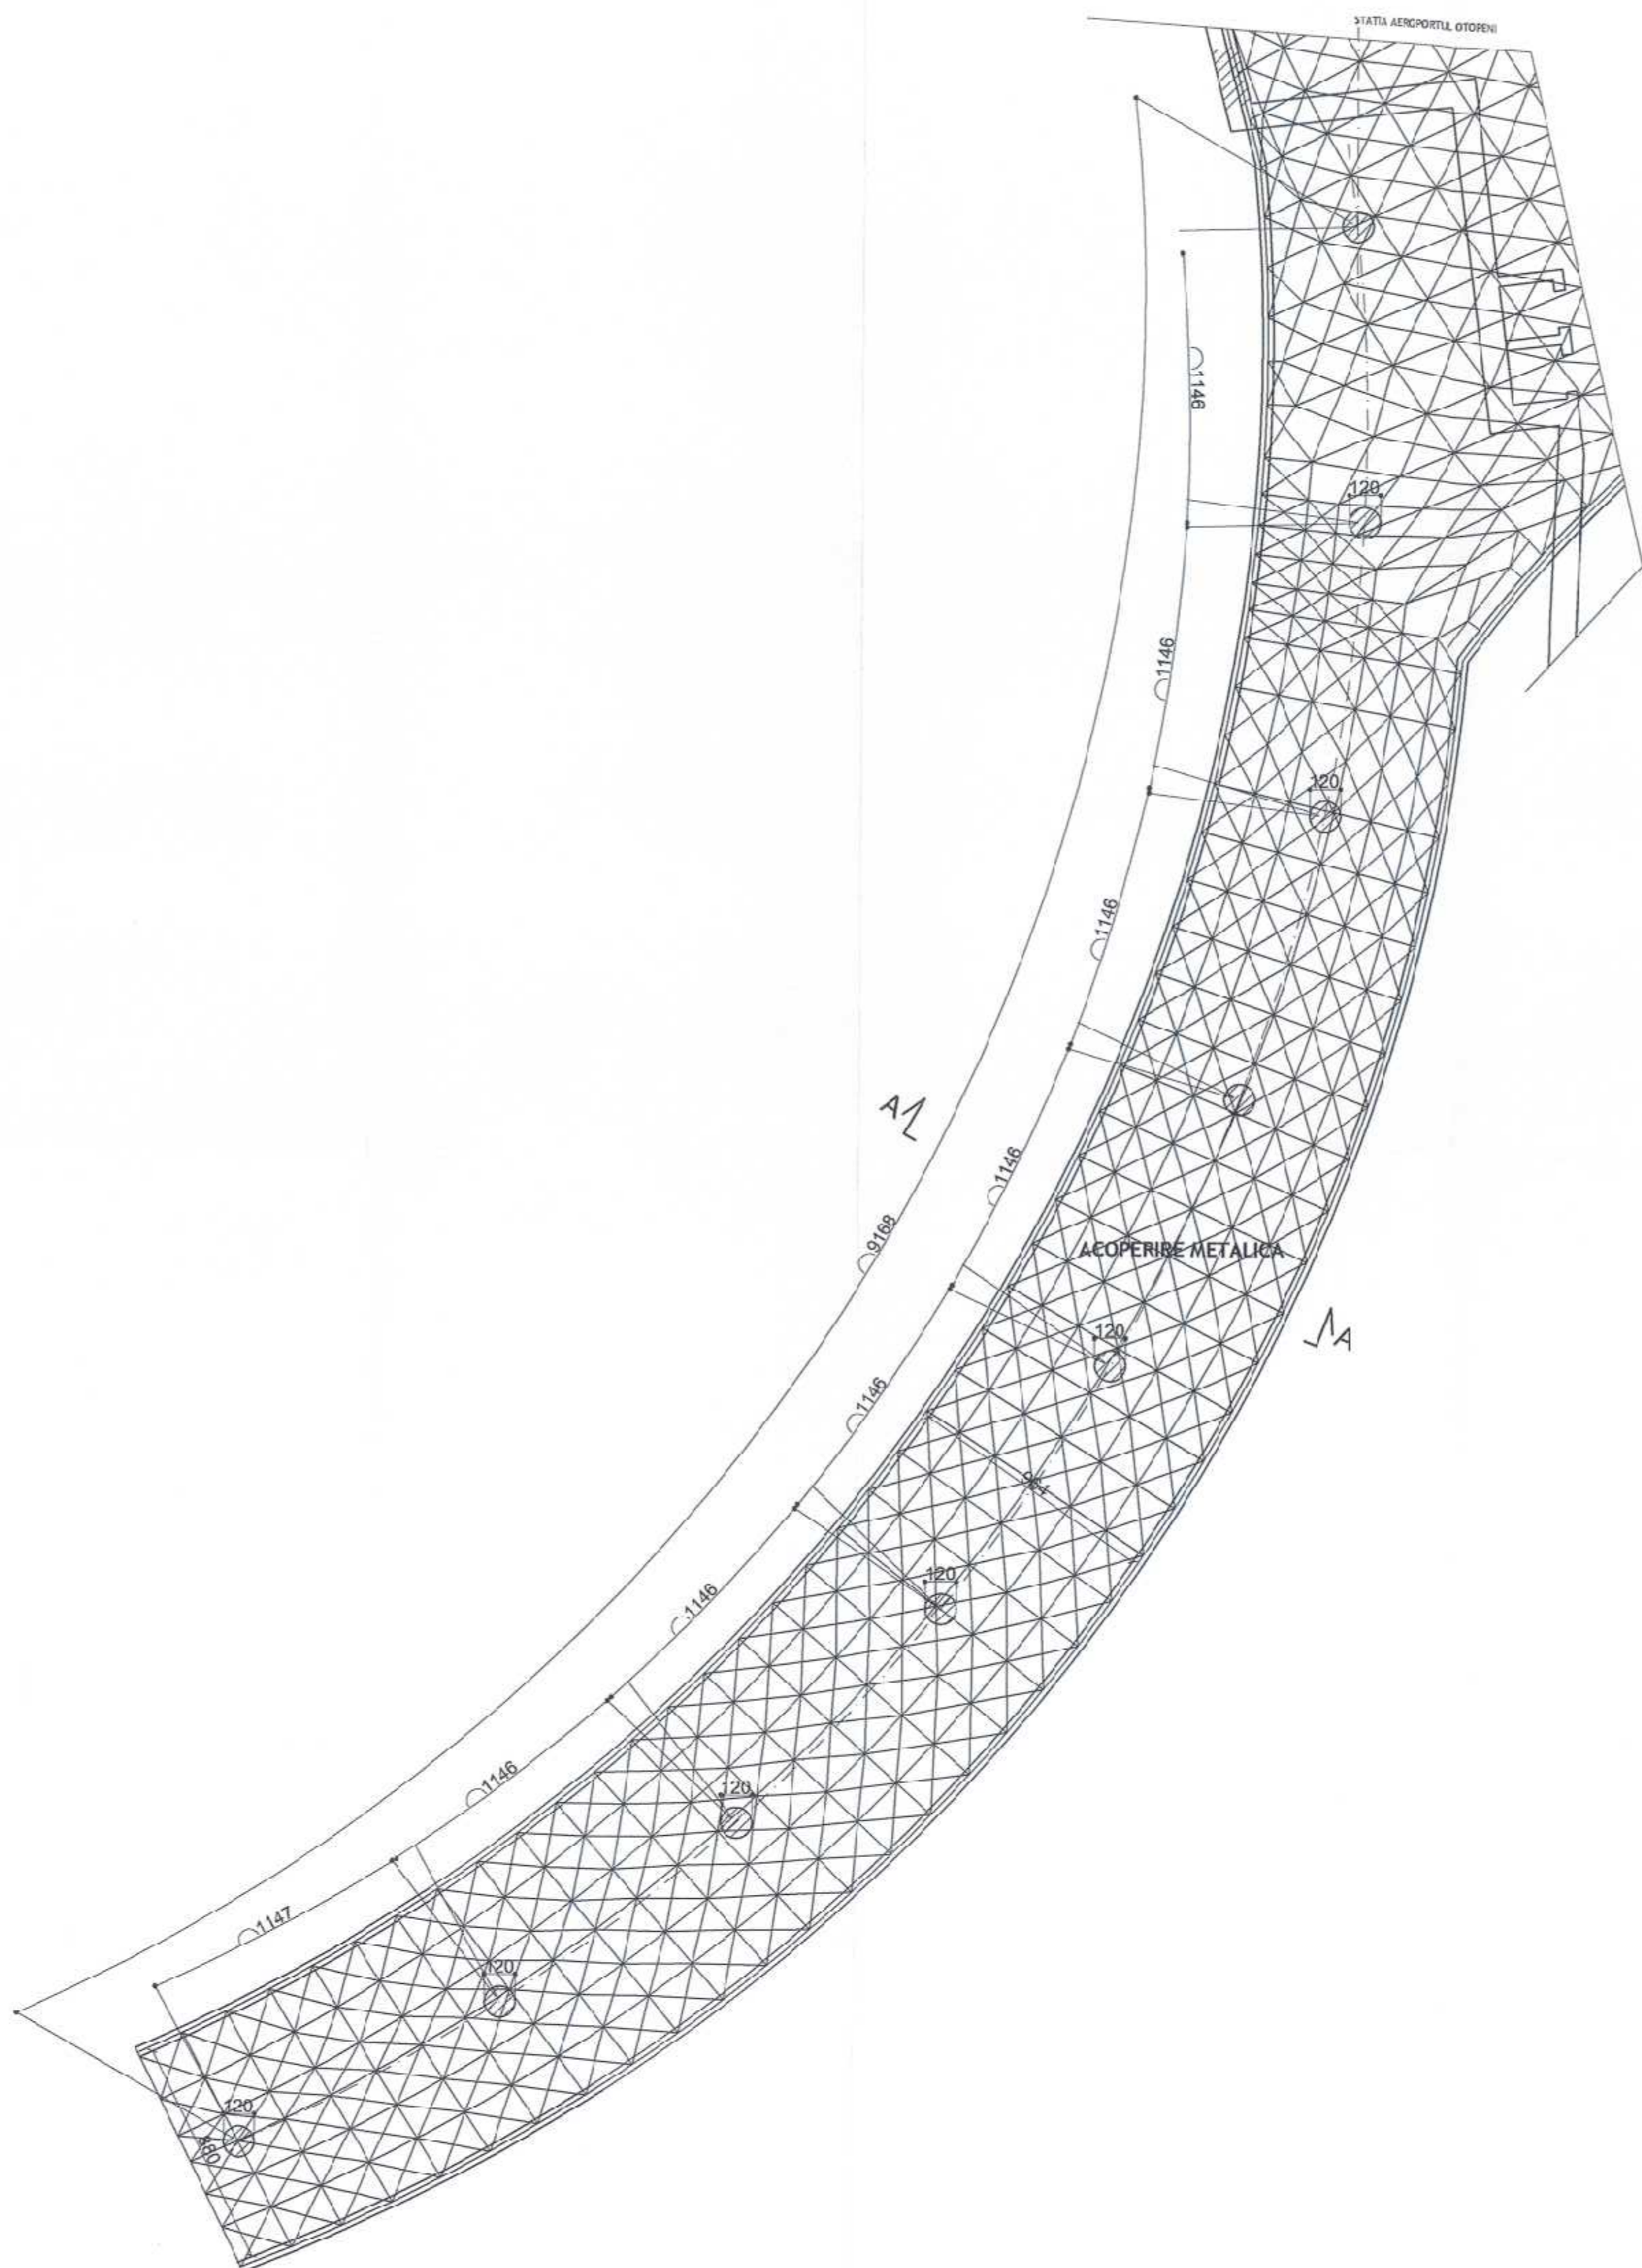

## SECTIUNE A-A

SCARA 1:200  
NSS = -13,00/ 83,00

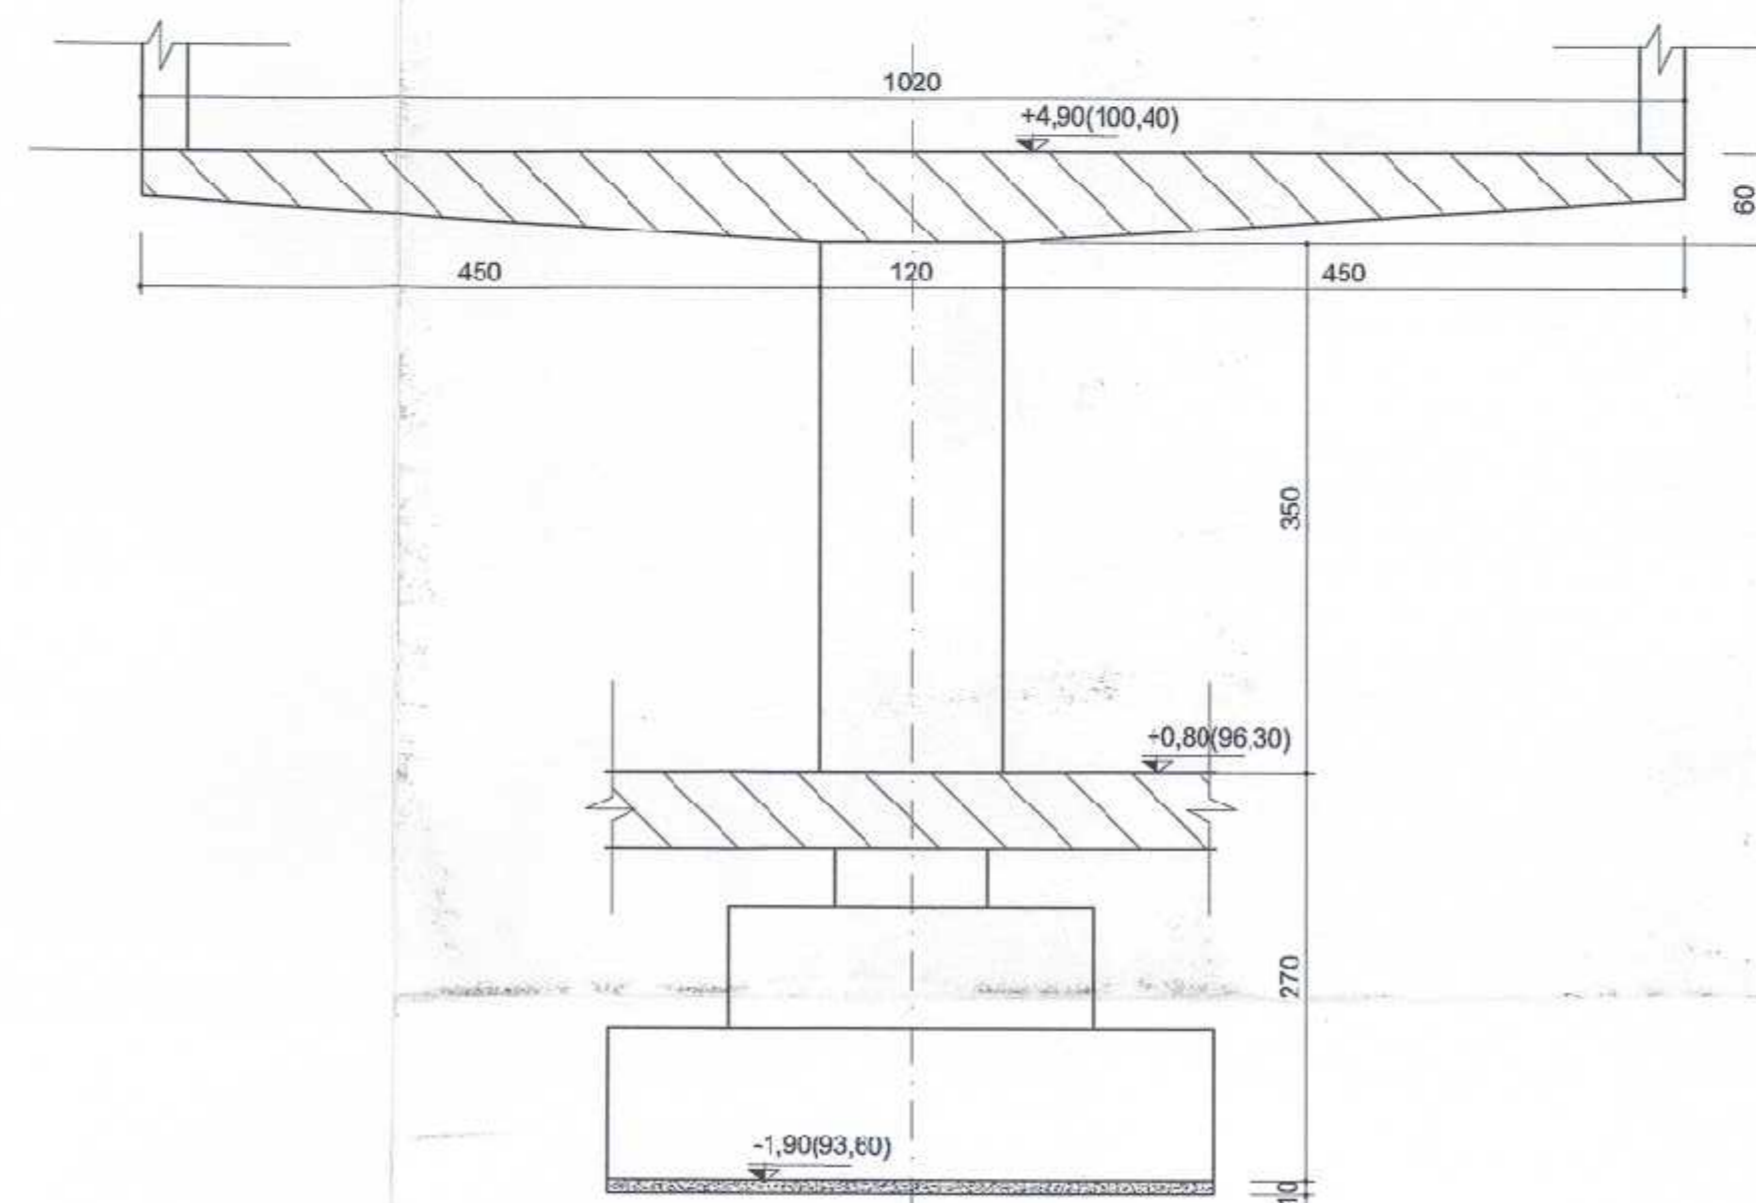

### MATERIALE:

- Beton armat: C30/37
- Beton simplu: C8/10
- Otel beton OB37, BST500
- Lamine S235



±0.00 = 95,50 RMN

MAGISTRALA 6. 1 MAI - OTOPENI  
25. STATIA AEROPORTUL OTOPENI

### COORDONARE

| ŞEF PROIECT                                 | NUME ŞI PRENUME                                      | SEMŢATURA |
|---|--|-----------|
| DIRECTOR PROIECT / DIRECTOR PROIECT ADJUNCT | Prof. ing. HSAYOSHI YOSHIKAWA / Ing. SORIN CALINESCU |           |
| ŞEF PROIECT                                 | Ing. RADU DIMITRIU                                   |           |
| ŞEF DEPARTAMENT                             |  |           |
| PLAN GENERAL                                | Ing. VLĂSCĂANU MARIUS                                |           |
| REŢELE EDILITARE                            | dr. Ing. GEORGESCU LUIZA                             |           |
| ARHITECTURĂ                                 | Arh. TRICA MADALINA                                  |           |
| GEOTEHNICĂ ŞI HIDROGEOLOGIE                 | Ing. CIUGUDEAN-TOMA VIORICA                          |           |
| STRUCTURI                                   | Ing. BOROIANU CĂTĂLIN                                |           |
| INSTALAŢII COMPLEXE                         | Ing. POPĂ LIVIU                                      |           |
| AUTOMATIZĂRI                                | Ing. STOICA ALINA                                    |           |

### REVIZIA

| REV. | EDIŢIA | DATA | DOCUMENTUL CARE A GENERAT REVIZIA | DESENAT | VERIFICAT |
|------|--------|------|-----------------------------------|---------|-----------|
| 01   |        |      |                                   |         |           |
| 02   |        |      |                                   |         |           |
| 03   |        |      |                                   |         |           |
| 04   |        |      |                                   |         |           |
| 05   |        |      |                                   |         |           |

### VERIFICARE ATESTATĂ / EXPERTIZĂ TEHNICĂ

| VERIFICATOR ATESTAT<br>EXPERT TEHNIC | NUME, PRENUME | SEMŢATURA | CERINŢA<br>DE CALITATE | REFERT/EXPERTIZĂ NR. / DATA |
|--------------------------------------|---------------|-----------|------------------------|-----------------------------|
|                                      |               |           |                        |                             |

|  |  |  |  |
|--|--|--|--|
| BENEFICIAR: S.C. METROREX S.A.   |  | NR. DTP: 6.01.DA26.4STRS.0.00                    |  |
| TITLUL DTP: LIVRABILUL 9.<br>Documentație de licitație pentru Pachetul 1. Structura de rezistență.   |  | FAZA: D.A.                                       |  |
| Măgistrața 6. 1 Mai - Otopeni<br>Pachetul 1.2. Toița - Aeroportul Otopeni<br>Cămințele beneficiarului. Capitolul 4. Partea deservită.<br>Revizii 3. 2016 |  | DEPART.: STRUCTURI                               |  |
|  |  | COD PLAN: 6.02.DA26.4STRS.0.25-PD.308.FOM.MTX.03 |  |

| DESCRIȚIA       | NUME ŞI PRENUME       | SEMŢATURA | SCARA:                   | TITLUL PLANULUI:          |
|-----------------|-----------------------|-----------|--------------------------|---------------------------|
| PROIECTAT       | Ing. RAZVAN BURLACU   |           | 1:200                    | STATIA AEROPORTUL OTOPENI |
| VERIFICAT       | Ing. BOROIANU CĂTĂLIN |           |                          | PLAN PASARELA             |
| ŞEF DEPARTAMENT | Ing. BOROIANU CĂTĂLIN |           | DATA:<br>octombrie, 2016 |                           |