INTERSTAȚIA OTOPENI - ION I.C. BRATIANU

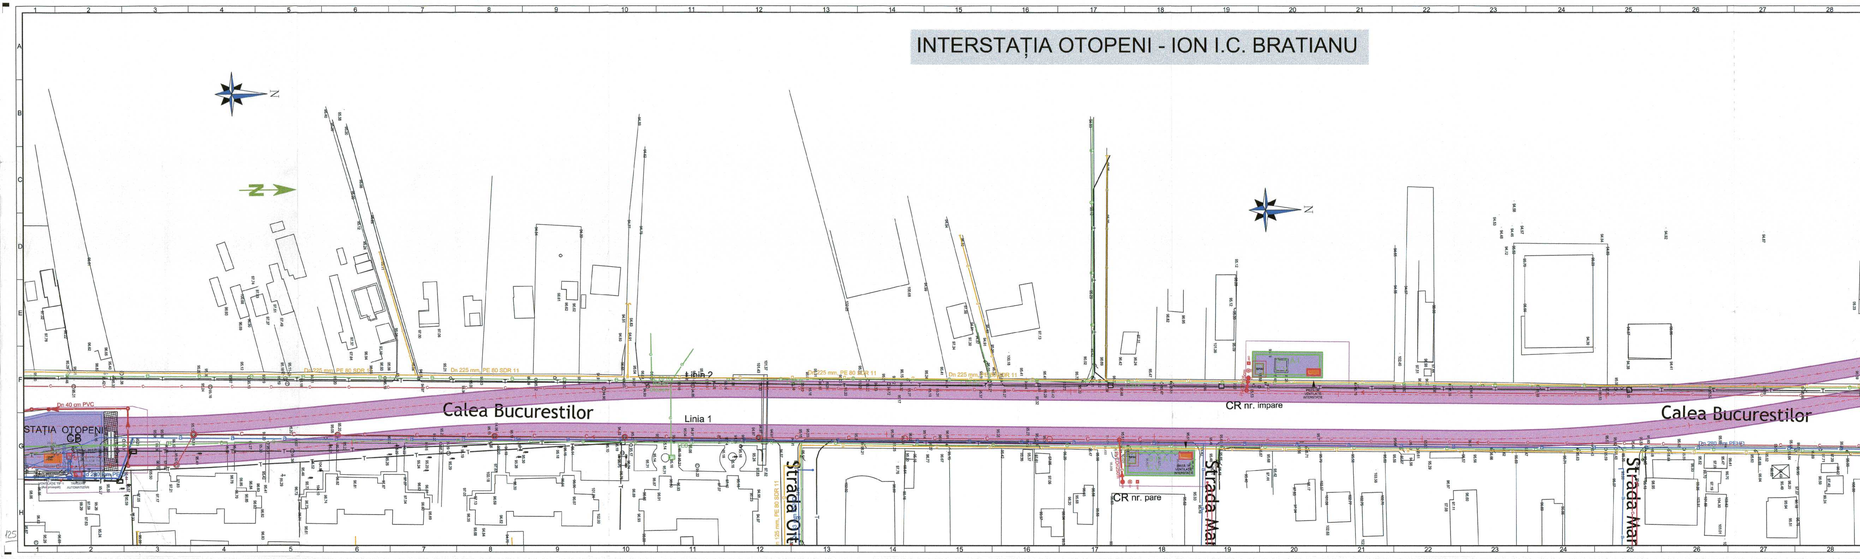

NOTA GENERALĂ

- Trasarea lucrărilor se va face după preciarea amplasamentului pe baza planului de coordonare de la PTh. Va fi anunțat proiectantul de orice neconcordanță în teren cu traseele proiectate, pentru stabilirea unor soluții alternative.
- Rețelele editilare existente în prezentul plan au traseul conform avizelor primite de la beneficiarii de dotație și exploatare a acestora, a cercetărilor din teren -după reperii de suprafață existenți pe traseul existentei și au caracter informativ.
- Vor fi respectate toate condițiile prevăzute în avizele deținătorilor de rețele.
- În proiect la faza PTh se vor prevedea lucrări pentru identificarea rețelelor subterane conform procedurii tehnice din cadrul de sarcini.
- Înainte de începerea execuției, la intersecția rețelelor editilare proiectate (canal, apa, gaze, cable electrice, cable telefonice) cu rețelele editilare existente, se vor efectua sondaje manuale în prezența delegaților unităților deținătoare ale rețelelor editilare. În vederea respectării distanțelor, în plan orizontal și vertical, prevăzute de SR 8591/97 și a depășirii eventualelor neprevăzuri față de situația proiectată.
- Înainte de începerea execuției lucrărilor, constructorul este obligat să verifoc ceiale canalelor existente la care urmează să se facă legerea canalelor proiectate și se semnala proiectantulÀ eventualele neprevăzuri față de proiect, în vederea adaptării acestuia la situația reală, existentă în teren.
- Pentru rețelele de canalizare care vor fi supratranversate de accesele la stația de metrou, înainte de începerea execuției lucrărilor se va stabili cu exactitate cota la oresată a canalelor în zonele de traversare a acestora. Lucrările de terasamente în zona de supratraversare a canalelor se vor executa cu mare atenție pentru prevenirea deteriorării acestora.
- Rețelele existente în teren, executate ca urmare a lucrărilor de modernizare a suprafeței carosabile și a pasajelor subterane și supratraverse executate pe DN1 între Podul Herestrau și Soa. de Centura, au fost trasate conform planurilor transmise de C.N.A.D.N.R. si P.M.B. - D.U.P. Poziția exactă a acestor rețele editilare se va depista prin sondaje executate manual.
- Căile/ușile speciale din dotarea și exploatarea unor instituții cu regim special vor fi identificate și deviate tot de aceste instituții și vor fi monitorizate de aceastea pe toată durata lucrărilor de metrou.
- Conform hotărârii C.G.M.B. Nr. 306/23.12.2002 pentru aprobarea "Regulamentului privind instalarea capacelor gurilor de acces la rețelele editilare subterane și /dezafișărorilor de gaz/ și a grătarelor gurilor de scurgere a apelor pluviale pe teritoriul Municipiului București", toate capacele gurilor de acces și grătarele gurilor de scurgere a apelor pluviale care vor fi amplasate la rețelele aflate pe teritoriul Municipiului București, după data de 01.01.2003 vor fi prevăzute cu balama și dispozitiv de fixare și închidere cu cheie și vor purta, după caz, inscripția cu denumirea proprietarului sau/ și a utilității.
- Având în vederea că traseele rețelelor editilare cuprinse în avize sunt informative, la întocmirea PTh constructorul este obligat să obțină avizele deținătorilor de rețele și rețele speciale din zona lucrărilor de metrou.
- Rețelele editilare vor fi executate conform proiectelor de specialitate și vor fi amplasate conform planului de coordonare rețele editilare.

LEGENDA

REȚELE EDILITARE EXISTENTE
- CONDUCTA APA
- CANALIZARE UNITARA
- CANALIZARE MENAJERA
- CANALIZARE PLUVIALA
- CABLU ELECTRIC 110
- CABLU ELECTRIC
- CABLU ILUMINAT PUBLIC SUBTERAN
- LINIE ELECTRICA AERIANA
- CABLU IGP -pulite
- CONDUCTA GAZE
- CABLU TELEFON
- CABLU FIBRA
- CABLU METZOTY

REȚELE EDILITARE PROIECTATE
- CONDUCTA APA
- CANALIZARE UNITARA
- CANALIZARE MENAJERA
- CANALIZARE PLUVIALA
- CABLU ELECTRIC 110
- CABLU ELECTRIC
- CABLU ILUMINAT PUBLIC SUBTERAN
- LINIE ELECTRICA AERIANA
- CABLU IGP -pulite
- CONDUCTA GAZE
- CABLU TELEFON
- CABLU FIBRA
- CABLU METZOTY

REȚELE EDILITARE DEZAFECTATE
- CONDUCTA APA
- CANALIZARE UNITARA
- CANALIZARE MENAJERA
- CANALIZARE PLUVIALA
- CABLU ELECTRIC 110
- CABLU ELECTRIC
- CABLU ILUMINAT PUBLIC SUBTERAN
- LINIE ELECTRICA AERIANA
- CABLU IGP -pulite
- CONDUCTA GAZE
- CABLU TELEFON
- CABLU FIBRA
- CABLU METZOTY

CAMINE
- APA
- CANAL
- ELECTRICE
- GAZE
- TELEFON
- TERMOFICARE

STAȚII ȘI LUCRĂRI
- STALP OTOCIONAL PMB
- STALP ILUMINAT PMB
- CAMINE DE CAMINE DEFINATE / TRASATE
- STALP BETON ENEL

BRANSAMENTE DE APA SI RACORDURI LA CANALIZARE PROIECTATE
- CONDUCTA APA
- CANAL
- Viana proiectata apa potabila
- CB - camin bransament
- CR1 si CR2 - camine racord
- CRP - camin de supere de presiune
- SH - separator de hidrocarburi

NOTĂ

- Cerința de calitate minimă corespunzătoare nivelului de performanță este A1 (A15), conform HG 925-95.
- Categoria de importanță este normală (C).

MAGISTRALA 6. 1 MAI - OTOPENI
INTERSTAȚIA OTOPENI - ION I.C.BRATIANU

Nr.0700-SDL-MM

SEF PROIECT	INJIND ELPRENJME	PRESEDINTAIA
DIRECTOR PROIECT / DIRECTOR PROIECT ADJUNCT	Ing. Ing. MIRCEA CEPOIANU / Ing. FLORIN CRAMARIUC	
SEF PROIECT	Ing. PAVEL DUMITRU	
SEF DEPARTAMENT	dr.ing. GEORGEANU LUIZA	
PLAN GENERAL	dr.ing. OLASZSANU MARIUS	
ARHITECTI ȘI CAI FERE	dr. ing. GEORGESCU LUIZA	
INSTALAȚII	ing. ZAMFIRESCU ALEXANDRU	
GEOTEHNICA, ȘI HIDROGEOLOGIE	ing. DOUSSAGNA STANA VIORICA	
PODURI	ing. BORCANEA CATALIN	
PRETINCERI COMPUSE	ing.POPA LIVIU	
ALTA DISCIPLINA	dr. ing.ALEA BIRDICA	

COORDONARE

REVIZIA				
REV.	EDITIA	DATA	DOCUMENTUL CARE A GENERAT REVIZIA	DESENAT / VERIFICAT
01				
02				
03				
04				
05				

VERIFICARE ATESTATĂ / EXPERTIZĂ TEHNICĂ

VERIFICATOR ATESTAT / EXPERT TEHNIC	NUME, PRENUME	SEMNĂTURA	DERULAT DE CĂTRE	PREFIXUL/SERIA/ATESTAT NR. / DATA

BENEFICIAR: S.C. METROREX S.A.
TITLUL DTP: LUCRĂRILE SI PROIECTELE pentru Pachetul 2: Structura de rezistenta Magistrala 6. 1Mai - Otopeni Pachetul 3.2: Tokyo - Aeroport Otopeni Pachetul 4.2.a: Gara Catelnei - Parc Jimbolia. Sectiunea 3. 2008

SEF PROIECT	INJIND ELPRENJME	SEMNATURA	SCARA: 1:500
PROIECTAT	Ing. Mihaela NICULAI		
VERIFICAT	Ing. Florin CIORNABREU		DATA:
INST. PROIECTANTA	S.C. PRO INGINERIE S.R. Ing. Luca GEORGESCU		

NR. DTP: R-DE-DAOB-10/9977 B-00
FAZA: D.A.
DEPARTT.: RETELE EDILITARE
COD: PLAN-DS-DAOB-10/9977 D-00-001-00/N-DWG-MTA-01

TITLUL PLANULUI:

PLAN DE COORDONARE RETELE EDILITARE INTERSTATIA OTOPENI - ION I.C. BRATIANU

PROIECO Metrorex

Reproducerea documentului sau publicarea/difuzarea acestuia este interzisă fără acordul prealabil scris al Proiectantului. Utilizarea acestui document de orice persoană care nu a obținut acordul prealabil scris al Proiectantului este ilegală și se pedepsește conform legii.

6.5A3 420x1931=0.8130m²