
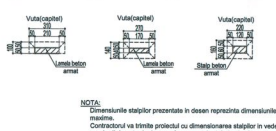


PLAN COFRAJ PLANSEU ACOPERIS
 STAȚIA I. C. BRĂȚIANU
 NSS=12,60 (83,40)
 scara 1:200

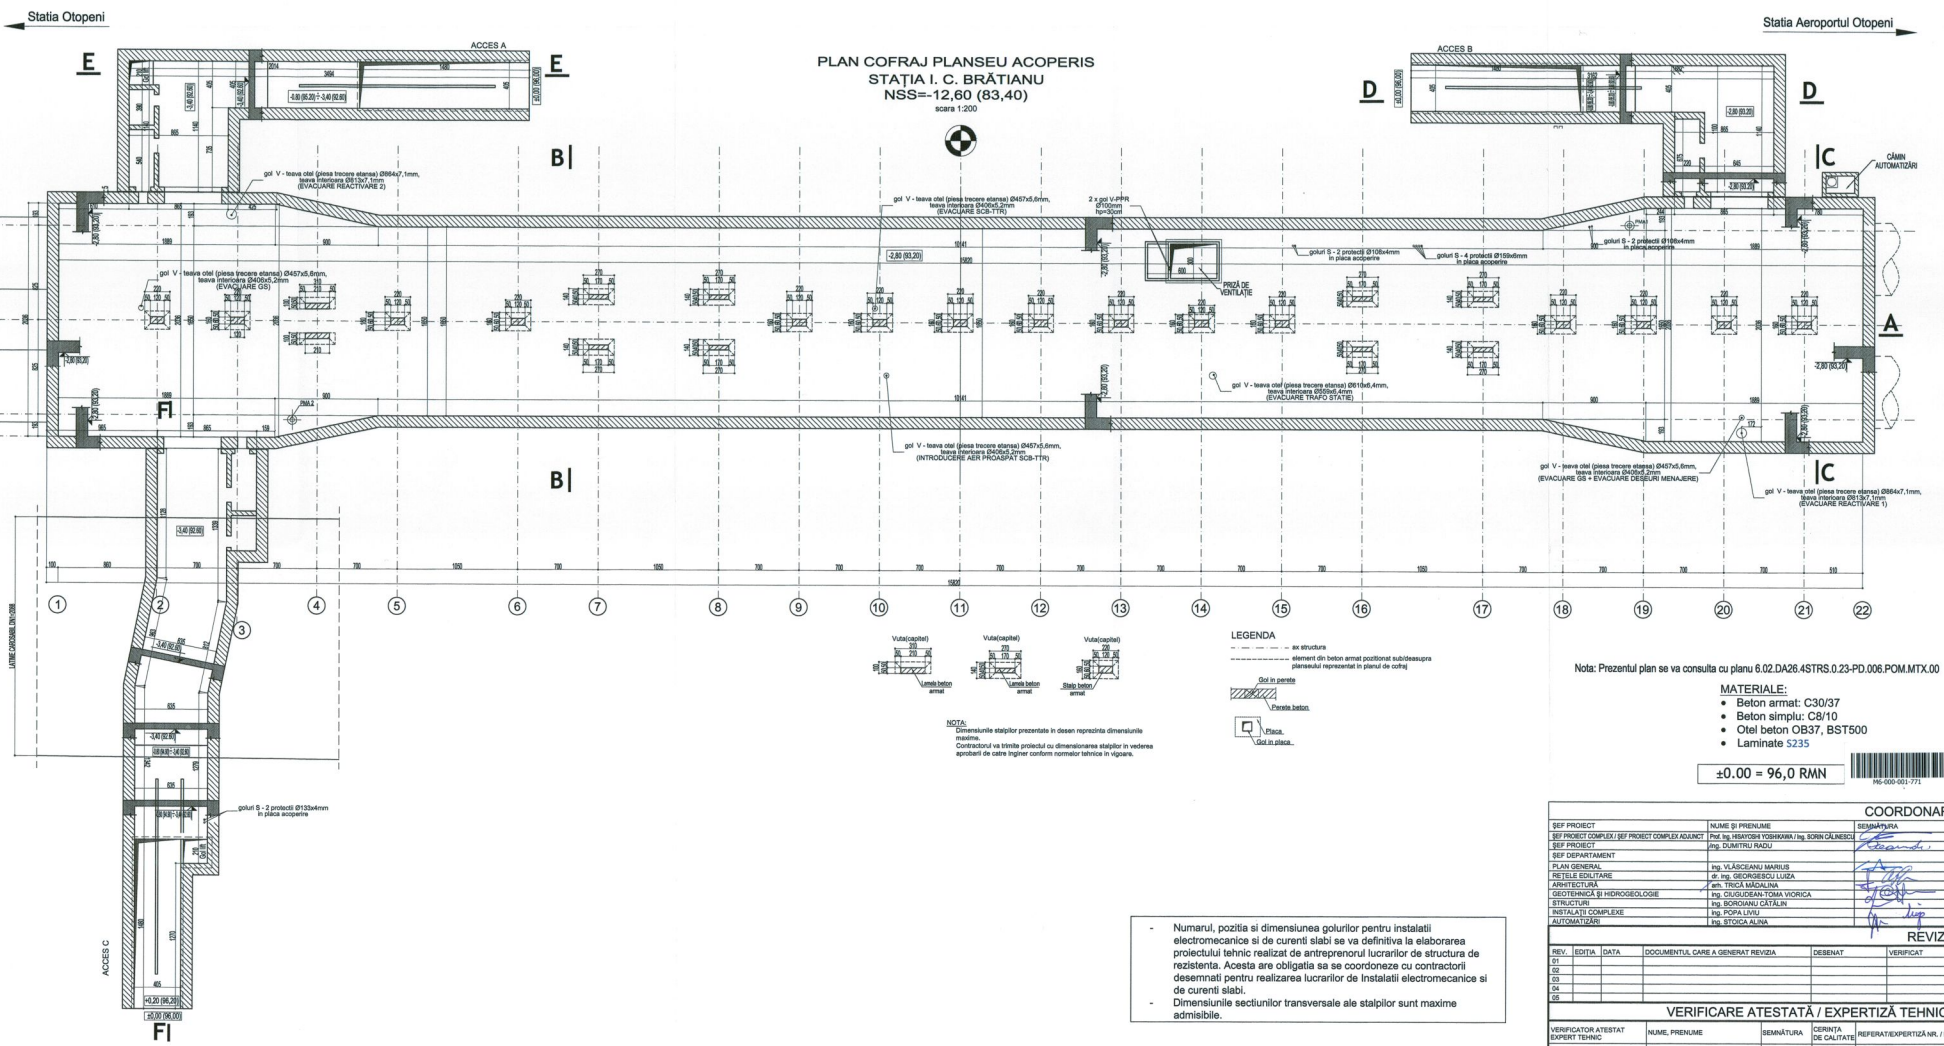

LEGENDA

- - - - - an structura
- element din beton armat poziționat sub suprafața planșei reprezentat în planul de cofraj
- Goluri în beton
- Canale electrice
- Placile beton
- Stâlpi
- Șanuri
- Goluri în placă

Nota: Prezentul plan se va consulta cu planul 6.02.DA26.4STRS.0.23-PD.006.POM.MTX.00

- MATERIALE:**
- Beton armat: C30/37
 - Beton simplu: C8/10
 - Otel beton OB37, BST500
 - Laminele 5235

±0.00 = 96,0 RMN

- Numarul, poziția și dimensiunea golurilor pentru instalații electromeccanice și de curenti slabi se va definitiva la elaborarea proiectului tehnic realizat de antreprenorul lucrarilor de structura de rezistenta. Acesta are obligatia sa se coordoneze cu contractorii desemnati pentru realizarea lucrarilor de instalatii electromeccanice si de curenti slabi.
 - Dimensiunile sectiunilor transversale ale stațiilor sunt maxime admisibile.

SEF PROIECT		NUME SI PRENUMARE		SEMNATURA	
SEF PROIECT COMPLEX	SEF PROIECT COMPLEX ADJUNCT	Ing. Ing. HIRAYOSHI YOSHIMURA / Ing. BORIN CALINESCU			
SEF PROIECT	SEF DEPARTAMENT	Ing. DUMITRU RADU			
PLAN GENERAL	ESTILELE ESTILARE	Ing. VLADISLAV MARIUS			
ARHITECTURA	GEOTEHNICA SI HIDROGEOLOGIE	Ing. Ing. SERGIU C. LUDA			
STRUCTURA	INSTALATI COMPLEXE	Ing. TRICA MARGALINA			
AUTOMATIZARE		Ing. COLUȘCIAN TOMA VIORICA			
		Ing. BORCIANU CATALIN			
		Ing. POPA LIVIU			
		Ing. STOIKA ALINA			

REVIZIA		DOCUMENTUL CARE A GENERAT REVIZIA		DESENAT		VERIFICAT	
01							
02							
03							
04							
05							

VERIFICARE ATESTATĂ / EXPERTIZĂ TEHNICĂ			
VERIFICATOR ATESTAT EXPERT TEHNIC	NUME, PRENUMARE	SEMNAȚURA	CERINȚA DE CALITATE
			REPUTAT/EXPERTIZĂ NR. / DATA

BENEFICIAR:		S. C. METROREX S.A.	
TITLUL DTP:	LIVRABILUL 9	NR. DTP:	6.02.DA26.4STRS.0.00
Documentație de execuție pentru Partea 1. Structura de rezistență. Magnitudinea 1.1. Met. Otopeni		FAZA:	D.A.
Partea 1.2. Talozi - Anghozi Otopeni		DEPART:	STRUCTURA
Cantier tehnologic. Cămin și Post de servicii.			
scara 1:200			

DESENAT		SEMNAȚURA		SCARA		TITLUL PLANULUI:	
Ing. BEATRICE PANAIT				1:200		STAȚIA I.C. BRĂȚIANU	
PROIECTAT	Ing. BEATRICE PANAIT					PLAN PLANȘEI SUPERIOR	
VERIFICAT	Ing. BORCIANU CATALIN						
SEF DEPARTAMENT	Ing. BORCIANU CATALIN						