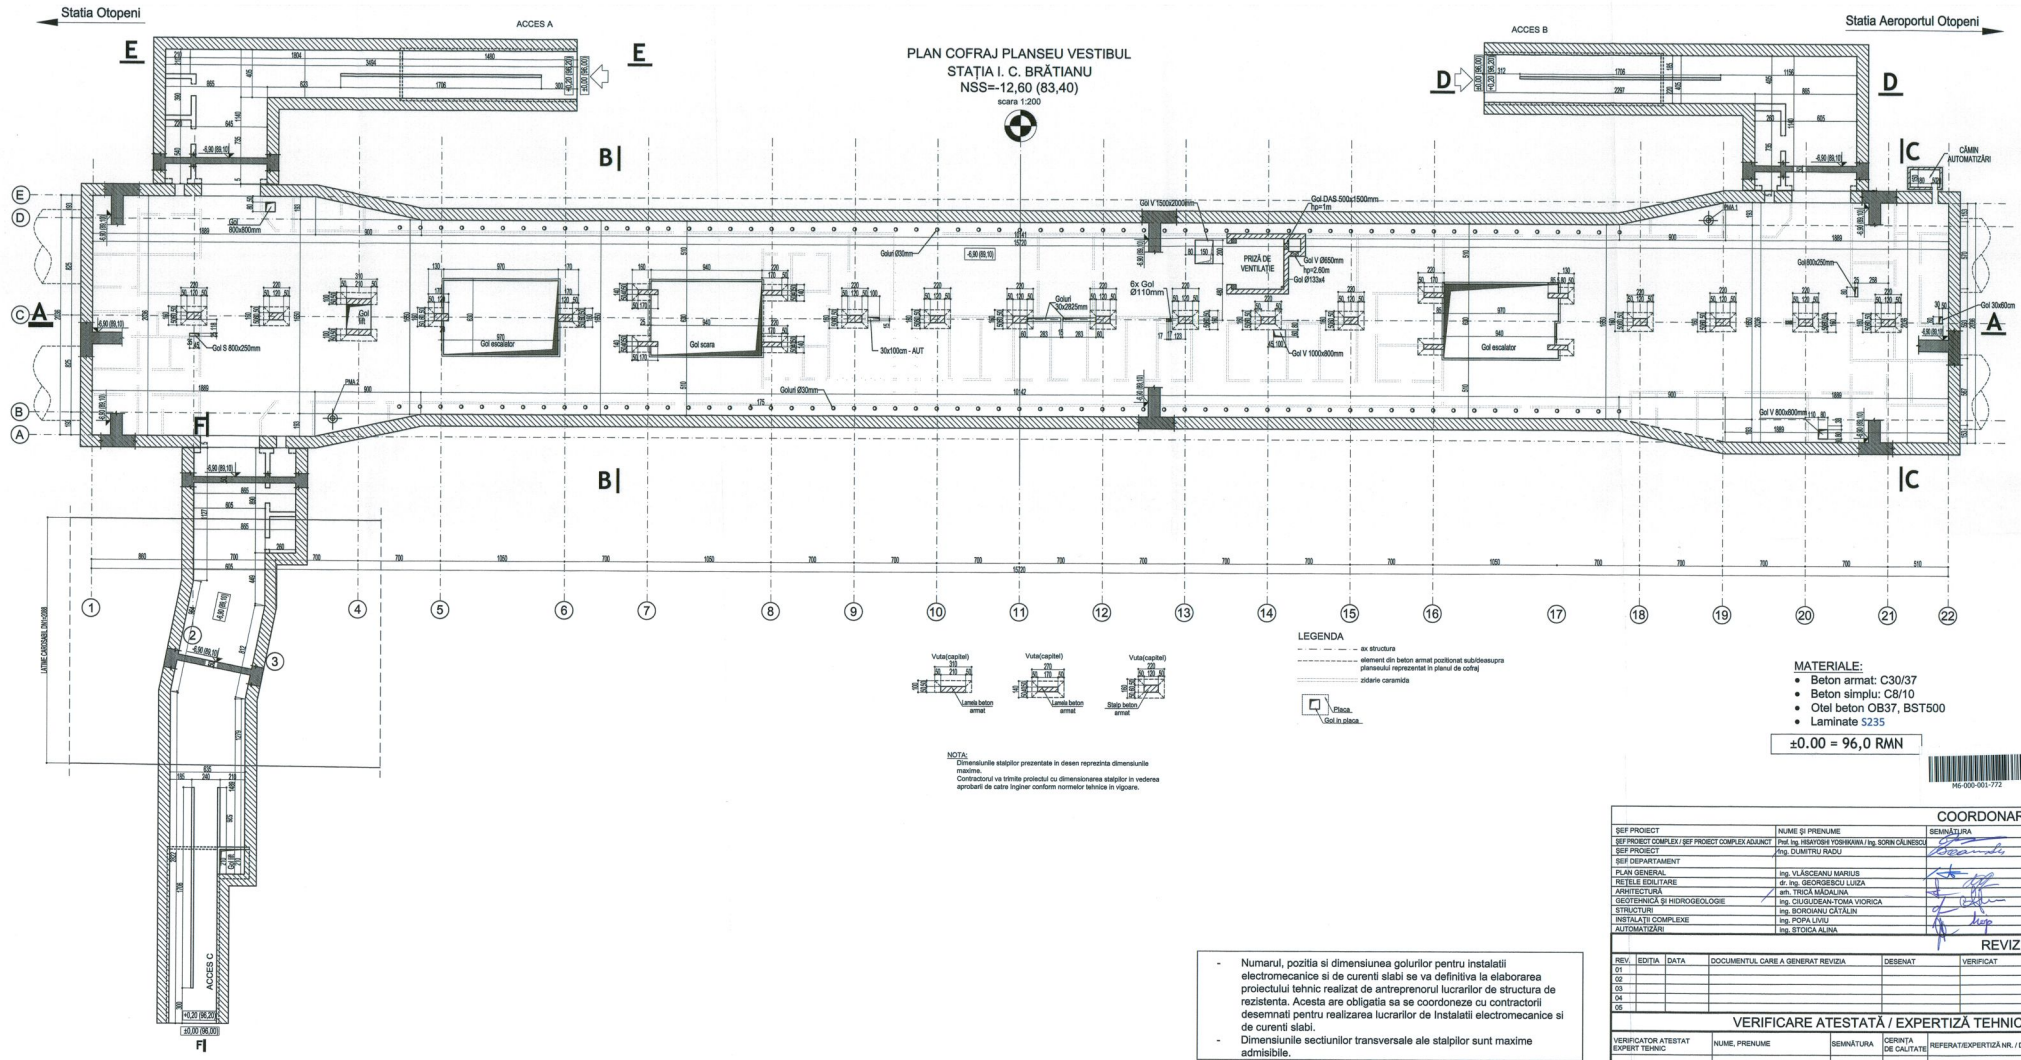

LEGENDA

- ax structura
- element din beton armat poziționat subdiaseasupra planseului reprezentat în planul de cofraj
- zidarie ceramida
- Placa
- Gol in placa

NOTA:
Dimensiunile stalpilor prezentate in desen reprezinta dimensiunile maxime.
Contractorul va trimite proiectul cu dimensionarea stalpilor in vederea aprobarii de catre Inginer conform normelor tehnice in vigoare.

MATERIALE:

- Beton armat: C30/37
- Beton simplu: C8/10
- Otel beton OB37, BST500
- Laminate S235

±0.00 = 96,0 RMN

M6-000-001-772

- Numarul, pozitia si dimensiunea golurilor pentru instalatii electromecanice si de curenti slabi se va definitiva la elaborarea proiectului tehnic realizat de antreprenorul lucrarilor de structura de rezistenta. Acesta are obligatia sa se coordoneze cu contractorii desemnati pentru realizarea lucrarilor de Instalatii electromecanice si de curenti slabi.
- Dimensiunile sectiunilor transversale ale stalpilor sunt maxime admisibile.

Nota: Prezentul plan se va consulta cu planul 6.02.DA26.4STRS.0.23-PD.006.POM.MTX.00

COORDONARE

ŞEF PROIECT	NUME ŞI PRENUME	SEMNĂTURA
ŞEF PROIECT COMPLEX / ŞEF PROIECT COMPLEX ADJUNCT	Prof. Ing. HISAYOSHI YOSHIKAWA / Ing. SORIN CĂLINESCU	
ŞEF PROIECT	Ing. DUMITRU RADU	
ŞEF DEPARTAMENT		
PLAN GENERAL	ing. VLĂSCEANU MARIUS	
REȚELE EDILITARE	dr. ing. GEORGESCU LUIZA	
ARHITECTURĂ	arh. TRICĂ MĂDĂLINA	
GEOTEHNICĂ ŞI HIDROGEOLOGIE	ing. CIUGUDEAN-TOMA VIORICA	
STRUCTURI	ing. BOROIANU CĂTĂLIN	
INSTALAȚII COMPLEXE	Ing. POPA LIVIU	
AUTOMATIZĂRI	Ing. STOICA ALINA	

REVIZIA

REV.	EDIȚIA	DATA	DOCUMENTUL CARE A GENERAT REVIZIA	DESENAT	VERIFICAT
01					
02					
03					
04					
05					

VERIFICARE ATESTATĂ / EXPERTIZĂ TEHNICĂ

VERIFICATOR ATESTAT EXPERT TEHNIC	NUME, PRENUME	SEMNĂTURA	CERINȚA DE CALITATE	REFERAT/EXPERTIZĂ NR. / DATA

BENEFICIAR: S.C. METROREX S.A.

TITLUL DTP: LIVRABILUL 9.
Documentatie de licitatie pentru Pachetul 1. Structura de rezistenta.
Magistrala 6, 1 Mal - Otopeni
Pachetul 1.2. Tokyo - Aeroport Otopeni
Cerintele beneficiarului. Capitolul 4. Parti desenate.
Revizia 3, 2016

NR. DTP: 6.02.DA 26.4STRS.0.00
FAZA: D.A.
DEPART.: STRUCTURI
COD PLAN:6.02.DA 26.4STRS.0.23-PD.002.POM.MTX.00

	NUME ŞI PRENUME	SEMNĂTURA	SCARA: 1:200
DESENAT	Ing.BEATRICE PANAIT		
PROIECTAT	Ing.BEATRICE PANAIT		
VERIFICAT	Ing. BOROIANU CĂTĂLIN		DATA:
ŞEF DEPARTAMENT	Ing. BOROIANU CATALIN		OCT. 2016

TITLUL PLANULUI:
STATIA I.C.BRATIANU
PLAN PLANSEU INTERMEDIAR

Prezentul document este proprietatea intelectuala a asociatii. Reproducerea sau difuzarea acestuia este interzisa dacă nu este acordul scris al asociatii.