PLAN COFRAJ RADIER
STAȚIA I. C. BRĂTIANU
NSS=-12,60 (83,40)
scara 1:200

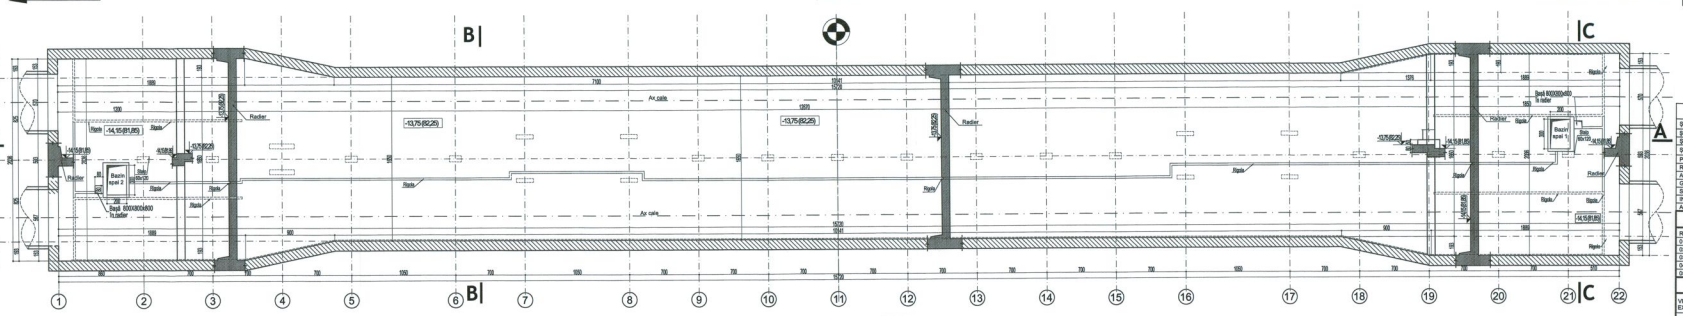

LEGENDA
- ax structura
- ax calo
- element din beton armat pozitionat sub/deasupra planseului reprezentat in planul de cofraj
- Placa
- Gol in placa

Nota: Prezentul plan se va consulta cu planurile:
- 6.02.DA26.4STRS.0.23-PD.004.POM.MTX.00
- 6.02.DA26.4STRS.0.23-PD.006.POM.MTX.00

- Numarul, pozitia si dimensiunea golurilor pentru instalatii electromecanice si de curenti slabi se va definitiva la elaborarea proiectului tehnic realizat de antreprenorul lucrarilor de structura de rezistenta. Acesta are obligatia sa se coordoneze cu contractorii desemnati pentru realizarea lucrarilor de Instalatii electromecanice si de curenti slabi.
- Dimensiunile sectiunilor transversale ale stalpilor sunt maxime admisibile.

MATERIALE:
- Beton armat: C30/37
- Beton simplu: C8/10
- Otel beton OB37, BST500
- Laminate S235

±0.00 = 96,0 RMN

96-000-001-775

COORDONARE

ȘEF PROIECT	NUME ȘI PRENUME	SEMNĂTURA
ȘEF PROIECT COMPLEX / ȘEF PROIECT COMPLEX ADJUNCT	Prof. Ing. HISAYOSHI YOSHIKAWA / Ing. SORIN CĂLINESCU	
ȘEF PROIECT	Ing. DUMITRU RĂDUȚ	
ȘEF DEPARTAMENT		
PLAN GENERAL	Ing. VLĂSCEANU MARIUS	
REȚELE EDILITARE	dr. ing. GHEORGHIȚĂ LUIZA	
ARHITECTURĂ	ing. TRICĂ MĂDĂLINA	
GEOTEHNICĂ ȘI HIDROGEOLOGIE	Ing. CIUGUDEAN-TOMA VIORICA	
STRUCTURI	Ing. BORDIANU CĂTĂLIN	
INSTALAȚII COMPLEXE	Ing. POPA LIVIU	
AUTOMATIZĂRI	Ing. ȘTOICA ALINA	

REVIZIA

REV.	EDIȚIA	DATA	DOCUMENTUL CARE A GENERAT REVIZIA	DESENAT	VERIFICAT
01					
02					
03					
04					
05					

VERIFICARE ATESTATĂ / EXPERTIZĂ TEHNICĂ

VERIFICATOR ATESTAT EXPERT TEHNIC	NUME, PRENUME	SEMNĂTURA	CERINȚA DE CALITATE	REFERAT/EXPERTIZĂ NR. / DATA

BENEFICIAR: S.C. METROREX S.A.

TITLUL DTP: LIVRABILUL 9.
Documentatie de licitatie pentru Pachetul 1. Structura de rezistenta.
Magistrala 6, 1 Mai - Otopeni
Pachetul 1.2. Tronson - Aeroport Otopeni
Cerintele beneficiarului. Capitolul 4. Parti desenate.
Revizia 0_2019

NR. DTP: 6.02.DA26.4STRS.0.00
FAZA: D.A.
DEPART.: STRUCTURI
COD PLAN: 6.02.DA26.4STRS.0.23-PD.005.POM.MTX.00

	NUME ȘI PRENUME	SEMNĂTURA	SCARA:
DESENAT	Ing.IBEATRICE PANAIT		1:200
PROIECTAT	Ing.IBEATRICE PANAIT		
VERIFICAT	Ing. BORDIANU CĂTĂLIN		DATA:
ȘEF DEPARTAMENT	Ing. BORDIANU CĂTĂLIN		OCT. 2019

TITLUL PLANULUI:
STAȚIA I.C.BRĂTIANU
PLAN RADIER

Prezentul document este proprietatea intelectuală a asociaților.
Reproducerea sau difuzarea acestuia este interzisă dacă nu există acordul scris al asociaților.