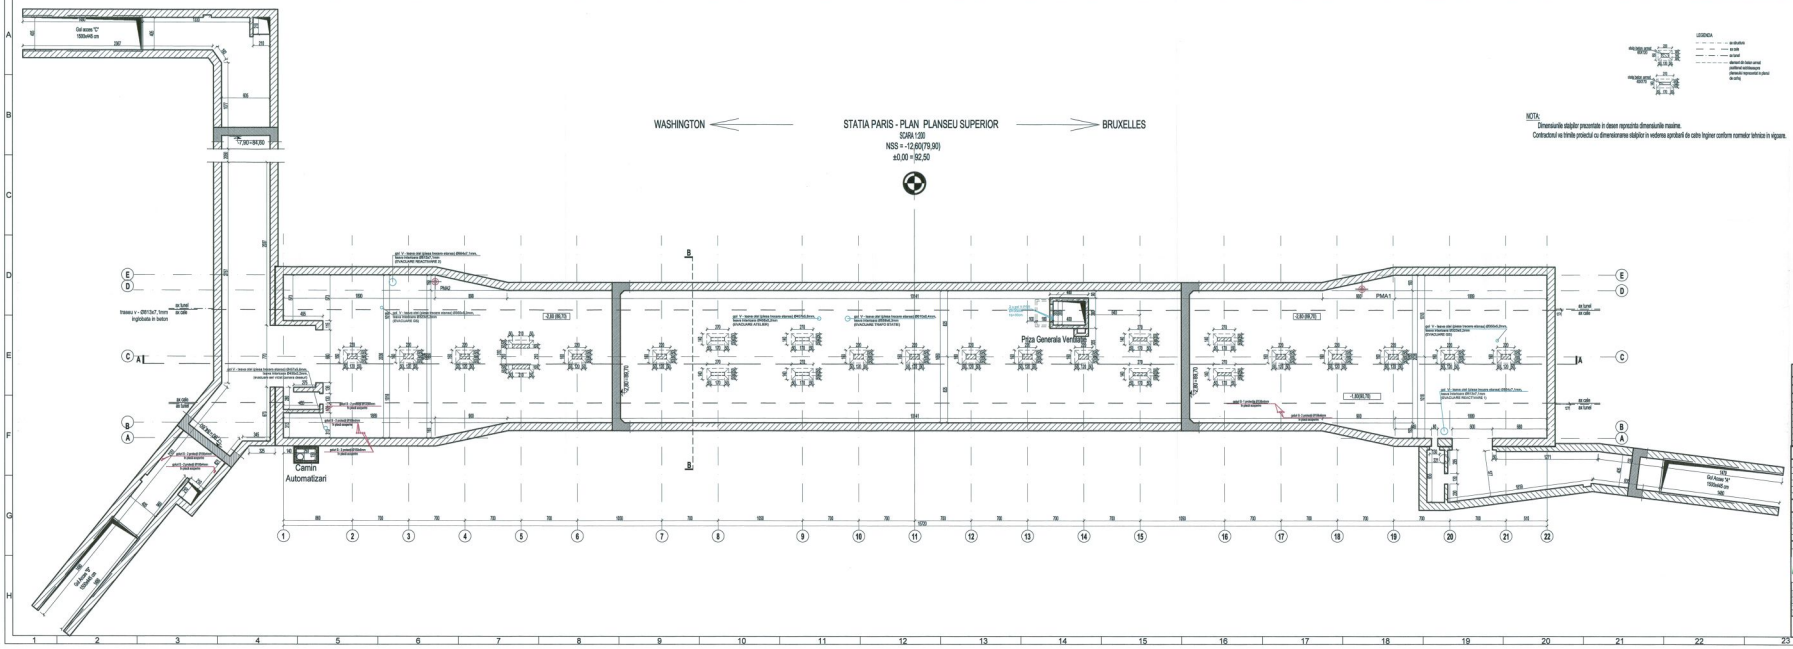
WASHINGTON
STATIA PARIS - PLAN PLANSEU SUPERIOR
SCARA 1:200
NSS = -12,60(79,90)
±0.00 = 92,50
BRUXELLES
Piata Generala Verdeanu
Camin Automatizari
PMA1
PMA2
Gol acces "C" 1500x400 cm
Gol acces "A" 1500x400 cm
Gol acces "B" 1500x400 cm
7,00=94,00
-1,80 (90,70)
-1,80 (90,70)
-1,80 (90,70)